


Hnotuberg 11 Hafnarfirði

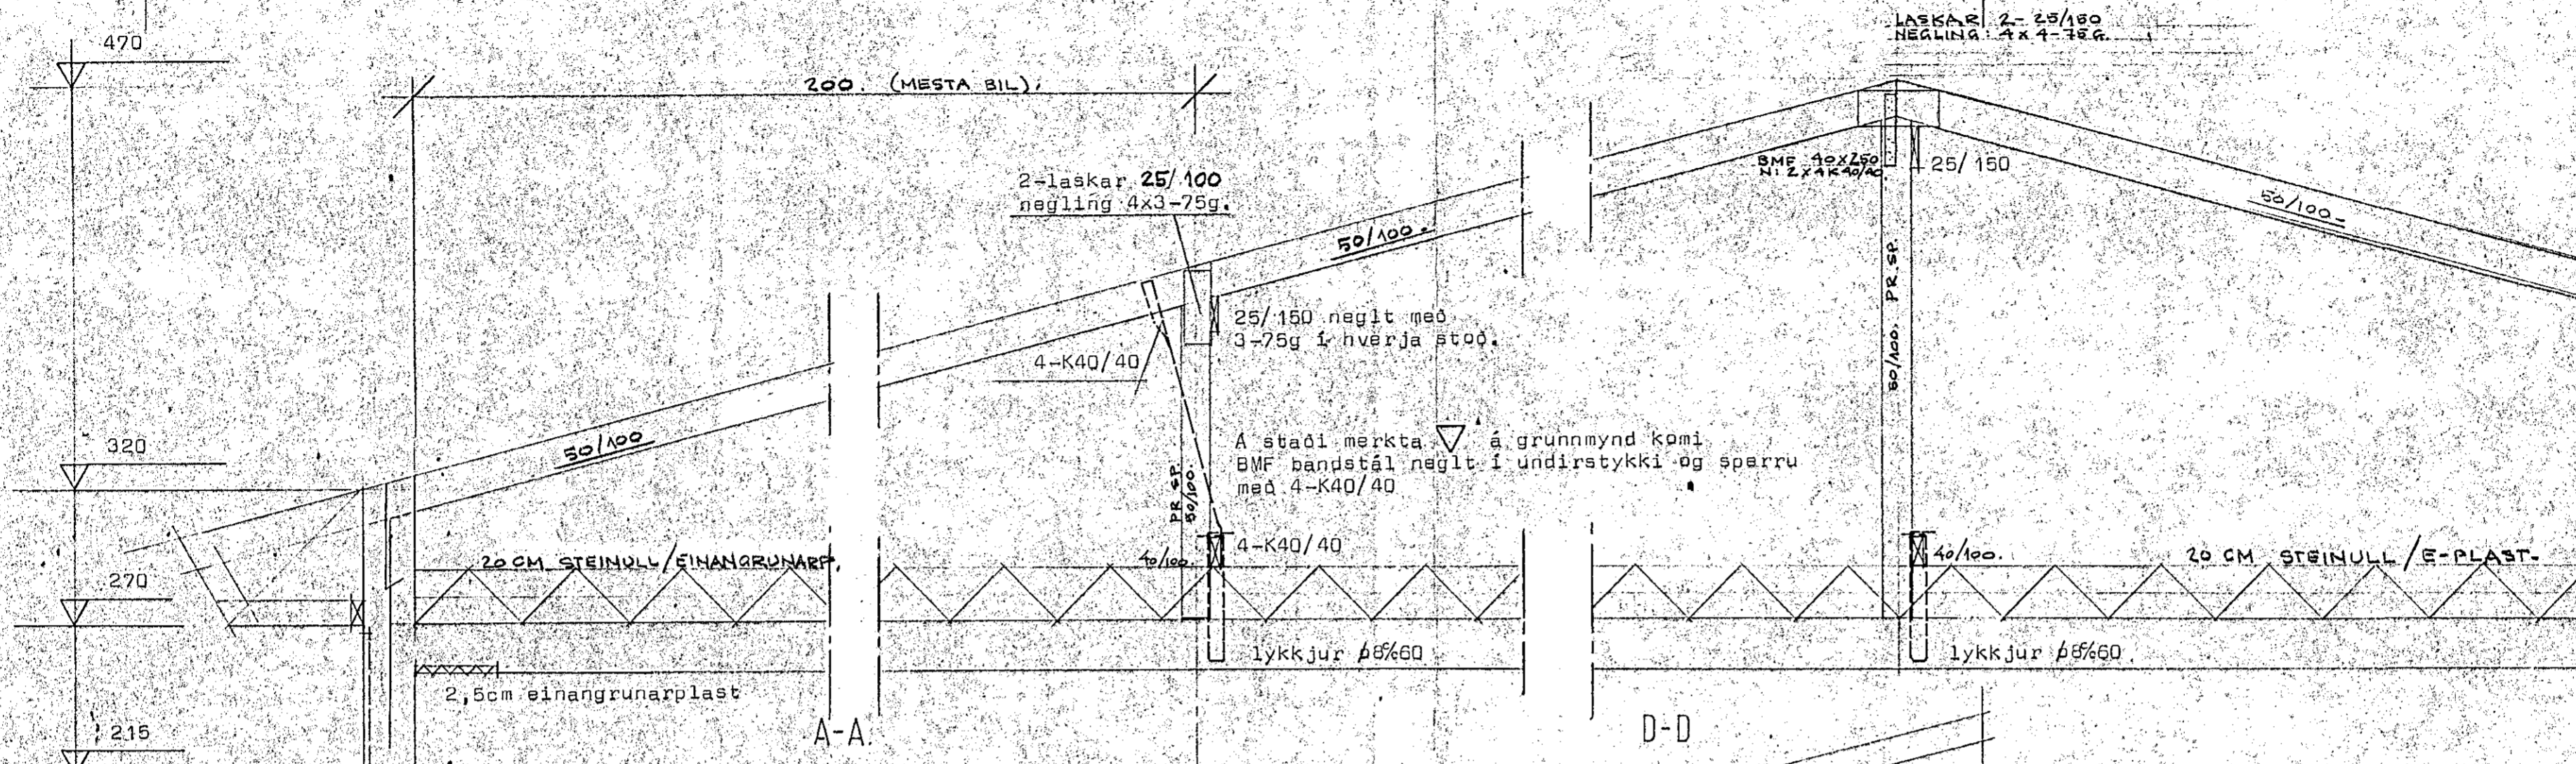

LASKAR 2- 25/100  
NEGLING 4x3-75g

2-laskar 25/100  
negling 4x3-75g

25/150 neglt með  
3-75g í hverja stöð.

A staði merkt  $\nabla$  á grunnmynd komi  
BMF bandstál neglt í undirstykki og sperru  
með 4-K40/40

20 CM STEINULL/EINANGRUNARPLAST

2,5cm einangrunarplast

4-K40/40

lykkjur  $\phi 8/60$

4-K40/40

lykkjur  $\phi 8/60$

20 CM STEINULL/E-PLAST

lykkja  $\phi 8$  yfir sp.

50/100

3-75g í hverja sperru

K10%25 bending í útvegg.

20 CM STEINULL/EINANGRUNARPLAST

2-25/100

25/100

2-25/100

50/100

20/70

BMF

810  
% 150

2,5cm einangrunarplast

Skýringar:

Sperruefni sé beint húspurtt og laust við stóra kvísti og sprungur.  
Bera skal brúnt C-tox á alla sperruenda og þar sperrur sem koma í  
skurðarlínur þakflata.  
Allir naglar í þakviðum séu zinkhúðaðir. Þak skal þéttklæða með  
25/150 borðum negldum með 3-75g í hverja sperru. Þakjárn skal  
negla á eftirfarandi hátt. Neðsta naglaröð sé 10cm fyrir ofan  
plötubrún neglt í hverja báru. Næstu tveir raðir séu með 45 cm  
millibili neglt í aðra hverja báru, úr því séu mest 75 cm milli  
naglaraða, neglt í aðra hverja báru.  
Í plötukant milli naglaraða skal negla 1 negla.  
Naglar í þakjárn séu með viðnámskömbum eða snúnir og þétting undir  
haus.



11. Júní 1987



**STADALHÚS** S F

TEIKNISTOFA SIÐUMULA 31 SIMI 83141

VERKEFNI Þakviðir snið.	DAGS. 1987	VERK NR 97-14
Hnotuberg 11 Hafnarfirði	MKV. 1:20 1:5	
	BR.	
	BLAD NR 2,03.2.	

SIGURÐUR GUDMUNDSSON SIGURÐUR P. KRISTJÁNSSON FTEI