Hnotuberg 11 Hafnarfirði

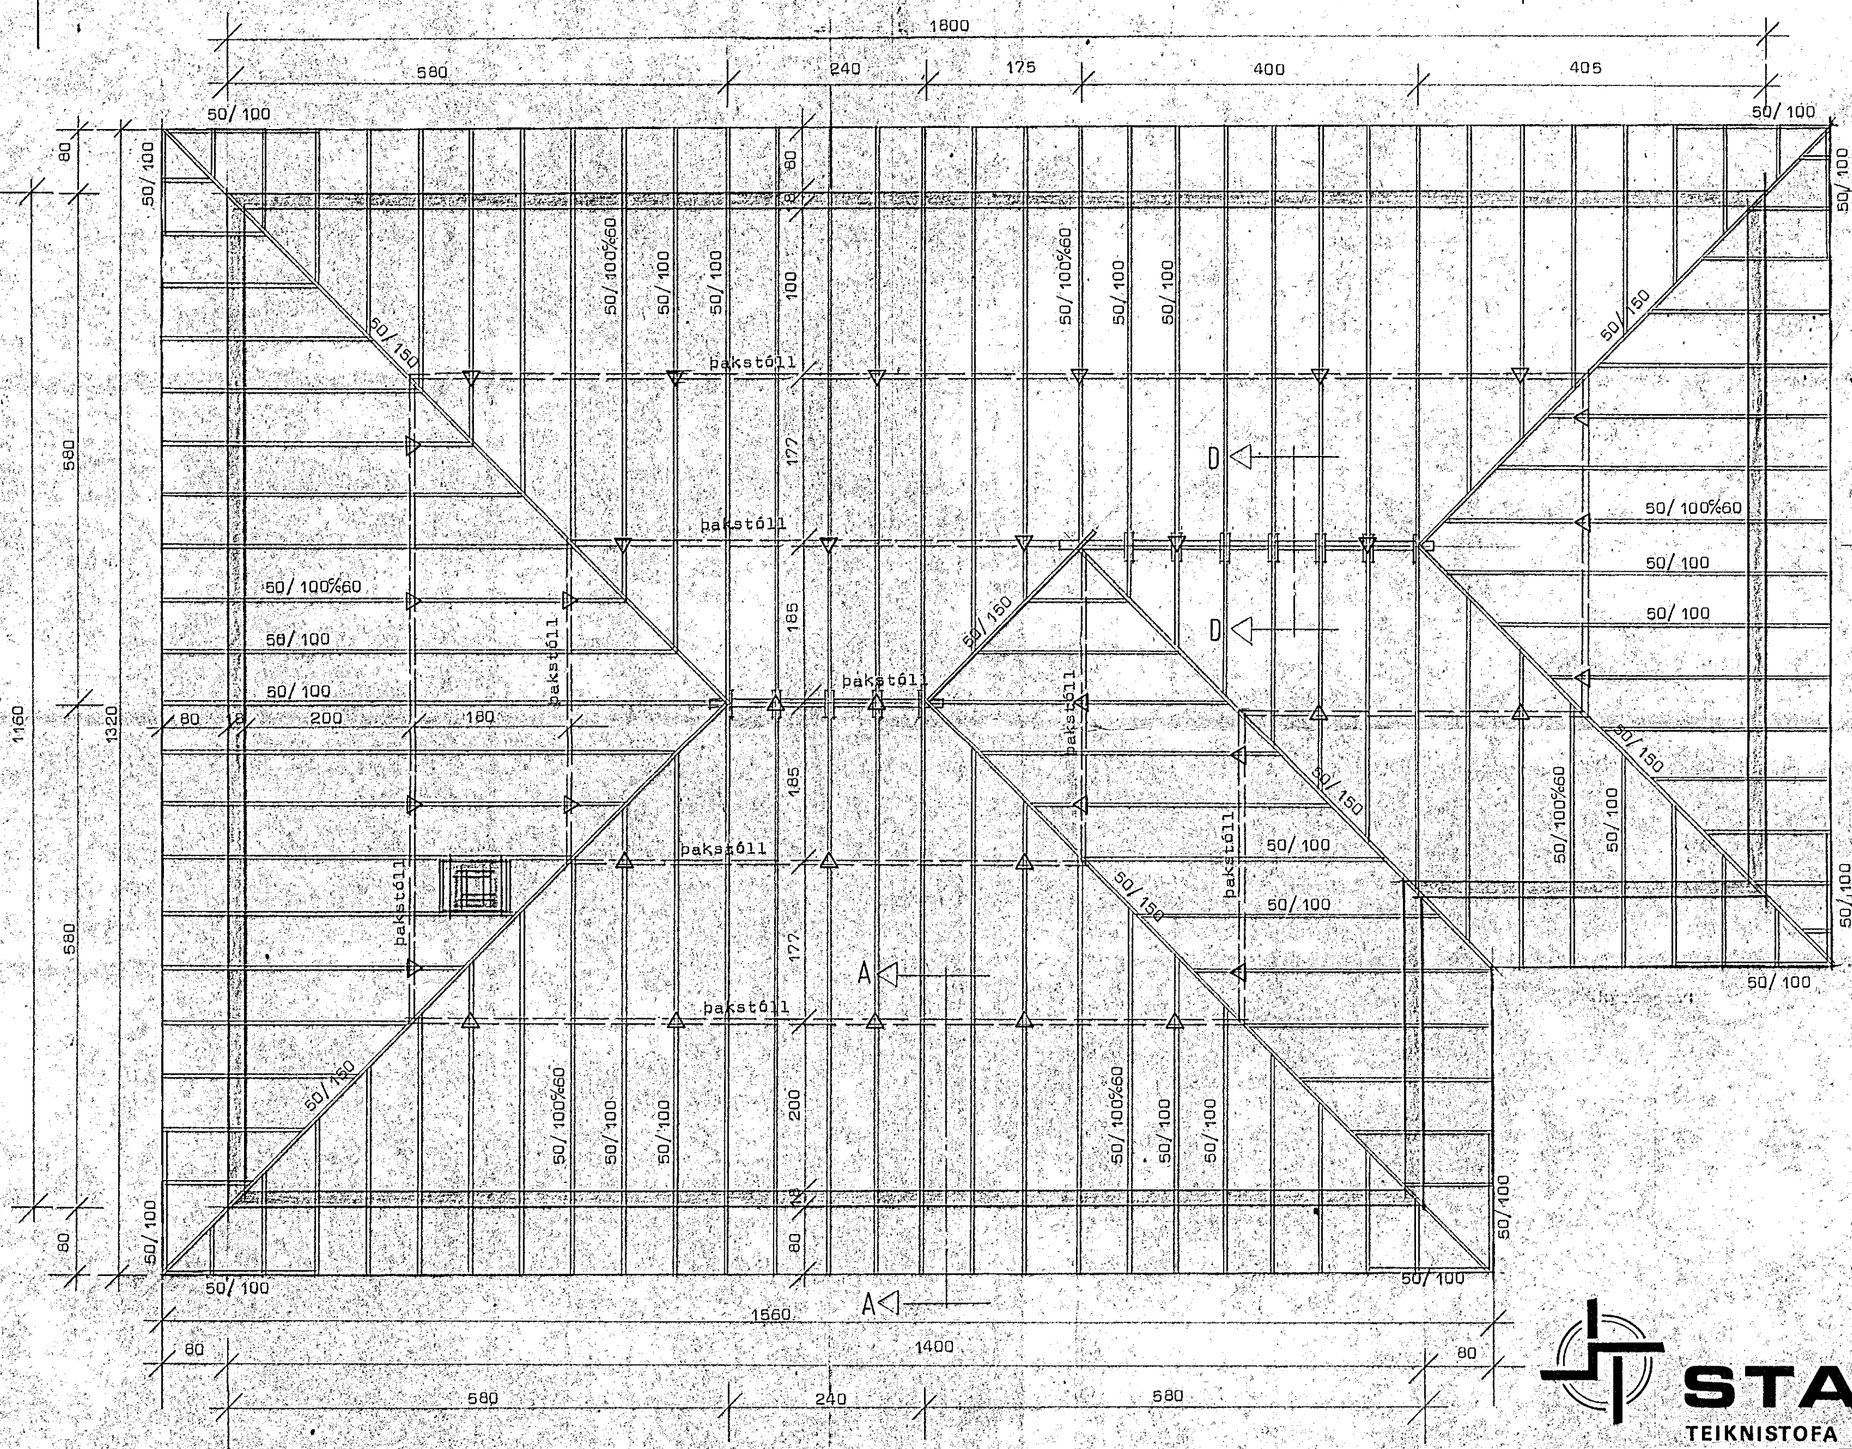

GRUNNMYND MK 1:50.

HAFNARFJARÐARBÆR BYGGINGAFULLTRÚI

F.h. Ó.F.

11. júní 1987

STAÐALHÚS S/F

TEIKNISTOFA SÍÐUMÚLA 31 SÍMI 83141

VERKEFNI	DAGS. 1987	VERK NR
Þakviðir	MKV. 1:50	87-
	BR.	
Hnotuberg 11 Hafnarfirði	BLAD NR X	

SIGURÐUR GUÐMUNDSSON SIGURÐUR P KRISTJÁNSSON FTFÍ