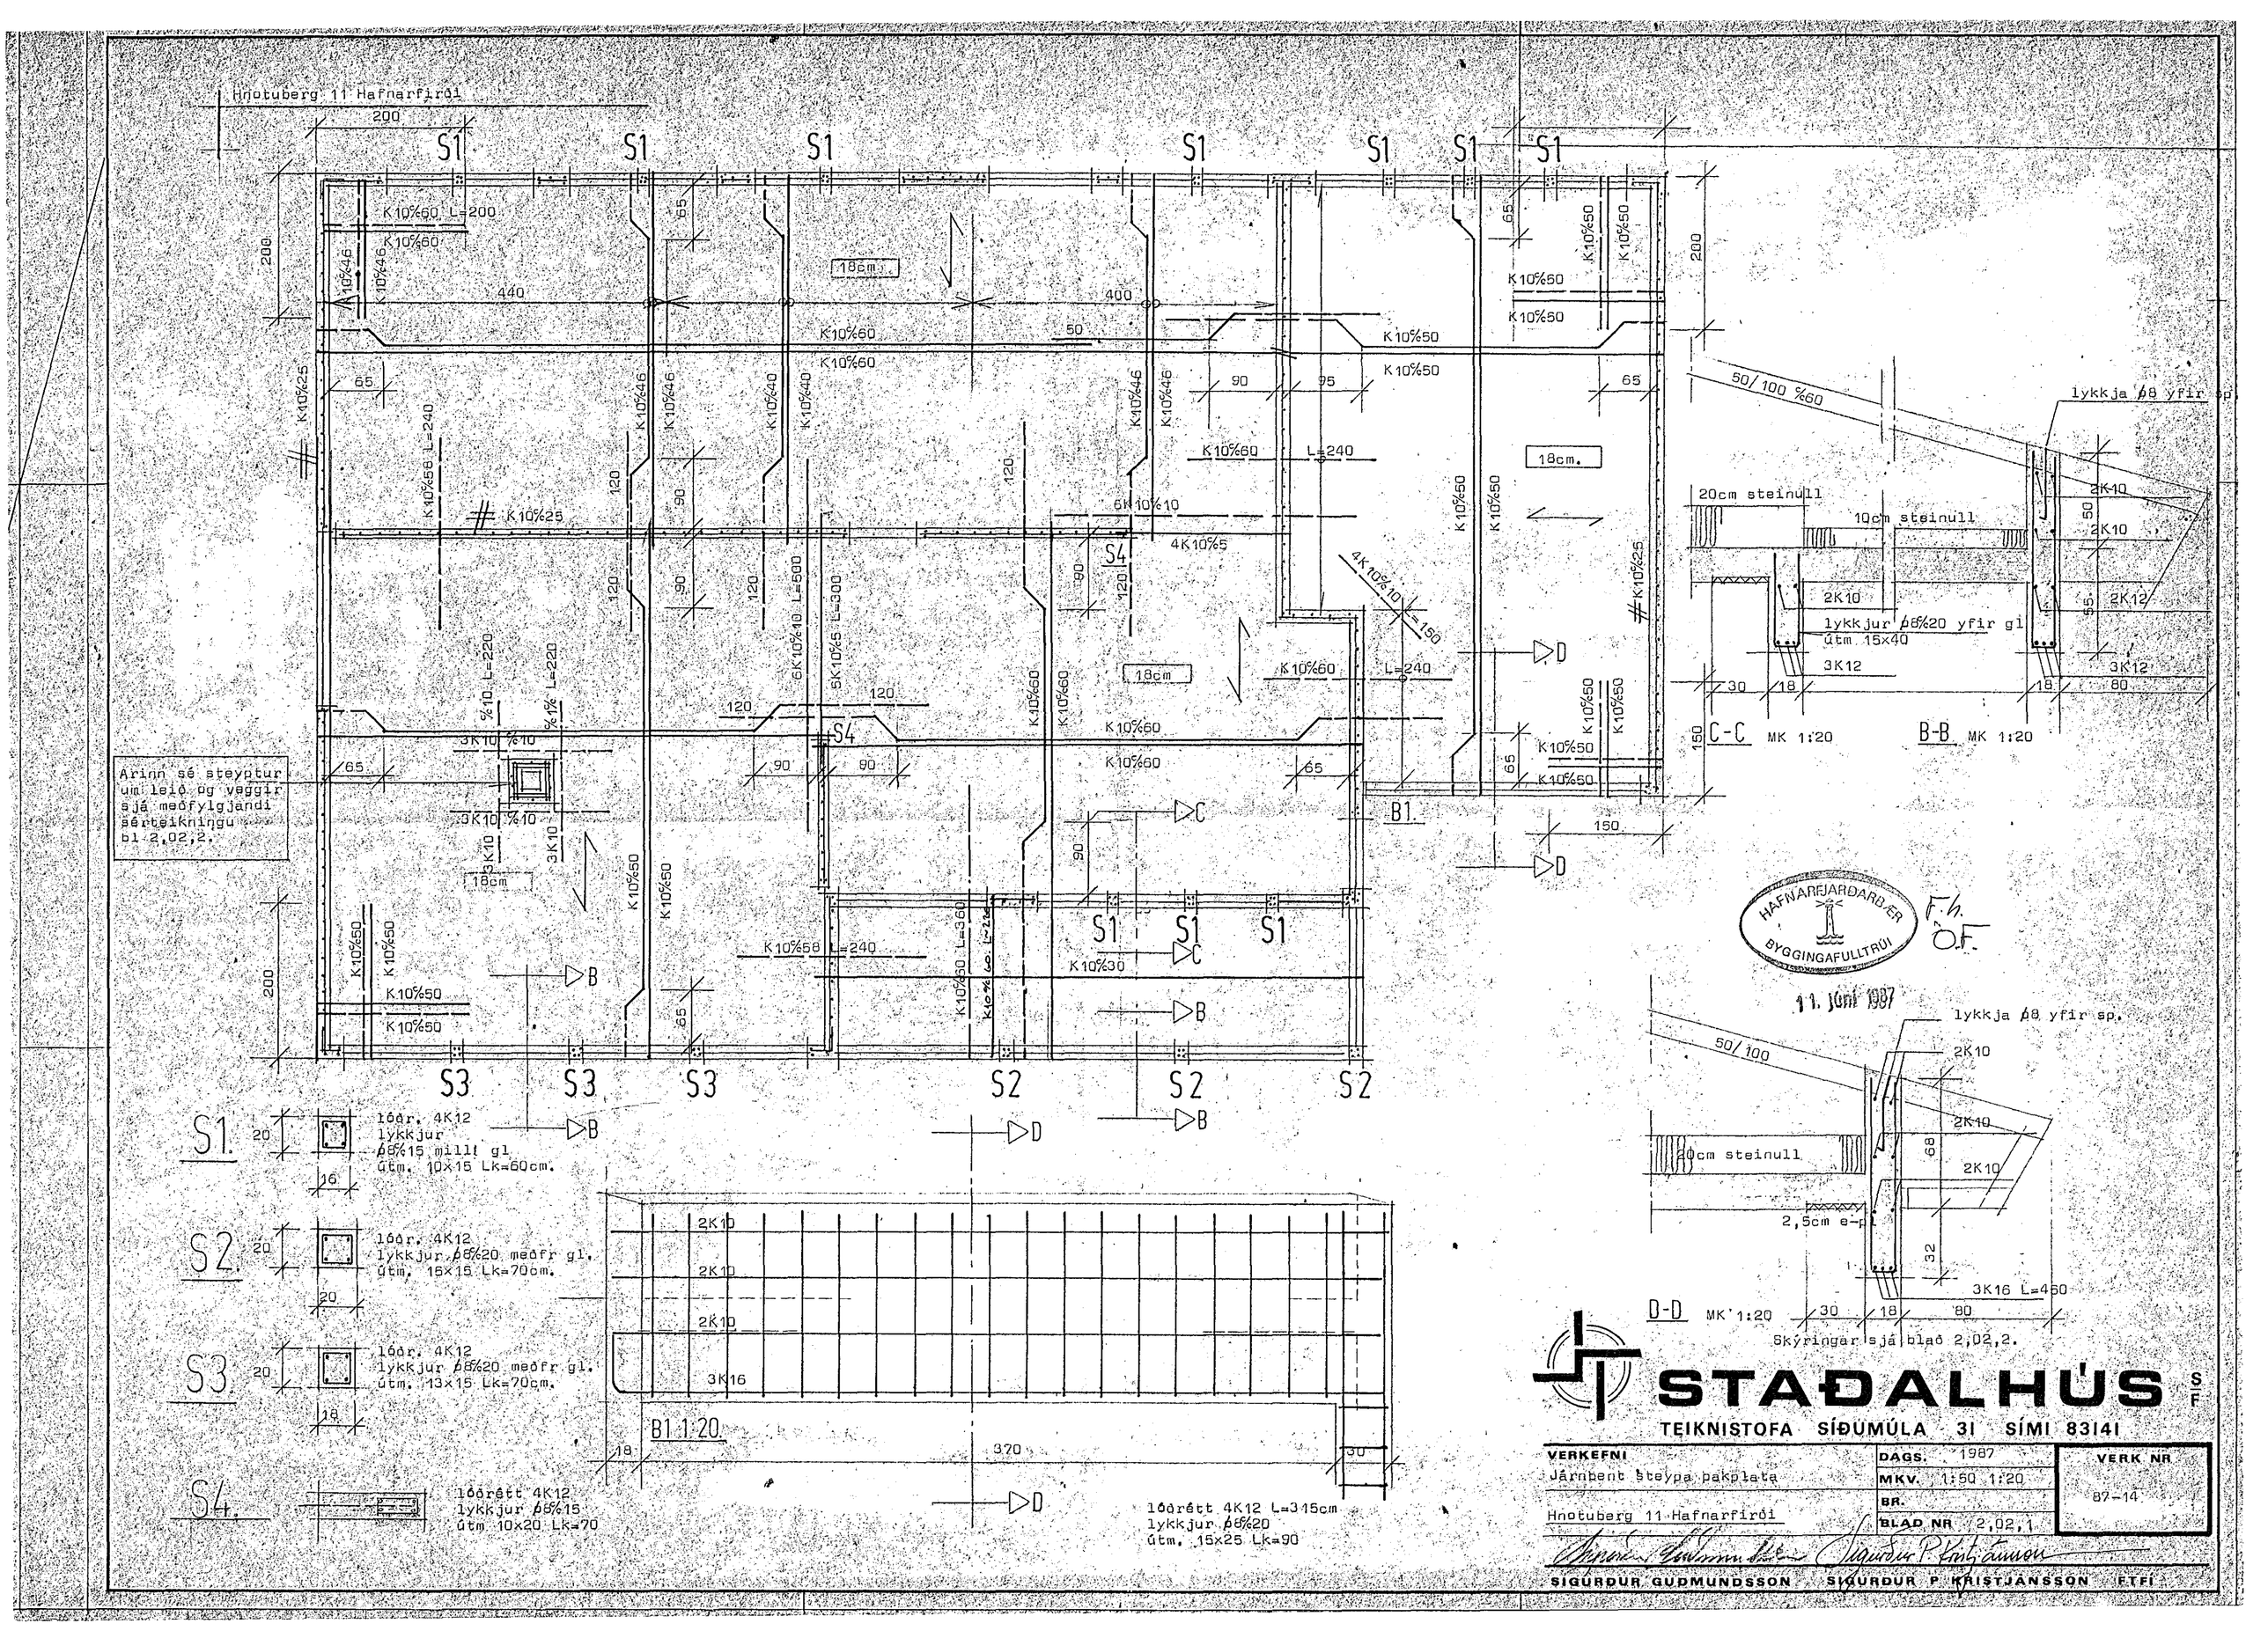
Hnotuberg 11 Hafnarfirði
S1
S2
S3
S4
18cm
K10%60 L=200
K10%60
K10%46
K10%25
K10%58 L=240
K10%40
K10%50
K10%30
K10%58 L=240
K10%60 L=240
6K10%10
4K10%5
4K10%10 L=150
6K10%10 L=500
5K10%5 L=300
%10 L=220
%1% L=220
3K10 %10
K10%50 L=360
Arinn sé steyptur um leið og veggir sjá meðfylgjandi sérteikningu bl 2,02,2.
B1.
B1 1:20
2K10
3K16
370
S1. lóðr. 4K12 lykkjur ø8%15 milli gl útm. 10x15 Lk=60cm.
S2. lóðr. 4K12 lykkjur ø8%20 meðfr gl. útm. 15x15 Lk=70cm.
S3. lóðr. 4K12 lykkjur ø8%20 meðfr gl. útm. 13x15 Lk=70cm.
S4. lóðrétt 4K12 lykkjur ø8%15 útm 10x20 Lk=70
lóðrétt 4K12 L=315cm lykkjur ø8%20 útm. 15x25 Lk=90
50/100 %60
lykkja ø8 yfir sp.
20cm steinull
10cm steinull
2K10
2K12
lykkjur ø8%20 yfir gl útm 15x40
3K12
C-C MK 1:20
B-B MK 1:20
HAFNARFJARÐARBÆR BYGGINGAFULLTRÚI
11. júní 1987
F.h. O.F.
50/100
2,5cm e-pl
3K16 L=460
D-D MK 1:20
Skýringar sjá blað 2,02,2.
STAÐALHÚS SF
TEIKNISTOFA SÍÐUMÚLA 31 SÍMI 83141
VERKEFNI
Járnbent steypa pakplata
Hnotuberg 11 Hafnarfirði
DAGS. 1987
MKV. 1:50 1:20
BR.
BLAD NR 2,02,1
VERK NR 87-14
SIGURÐUR GUÐMUNDSSON
SIGURÐUR P KRISTJÁNSSON FTFÍ