
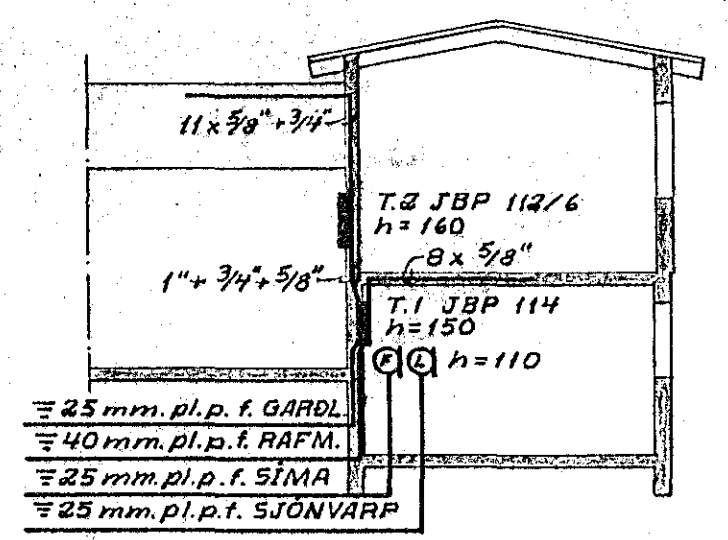


Húsvéita nr. 3077 Teikning nr. 2337
 Samþykkt þ. 20. 11 1984
 í.h. RAÞVEITU HAFNARFIRÐAR
Jens Guðsson
 Eftirlitsmaður rafagna

Inntök samþykkt 19.11. 1984
 í.h. RAÞVEITU HAFNARFIRÐAR
Albert Þinstingsson

AFSTÖÐUMYND M. 1:500

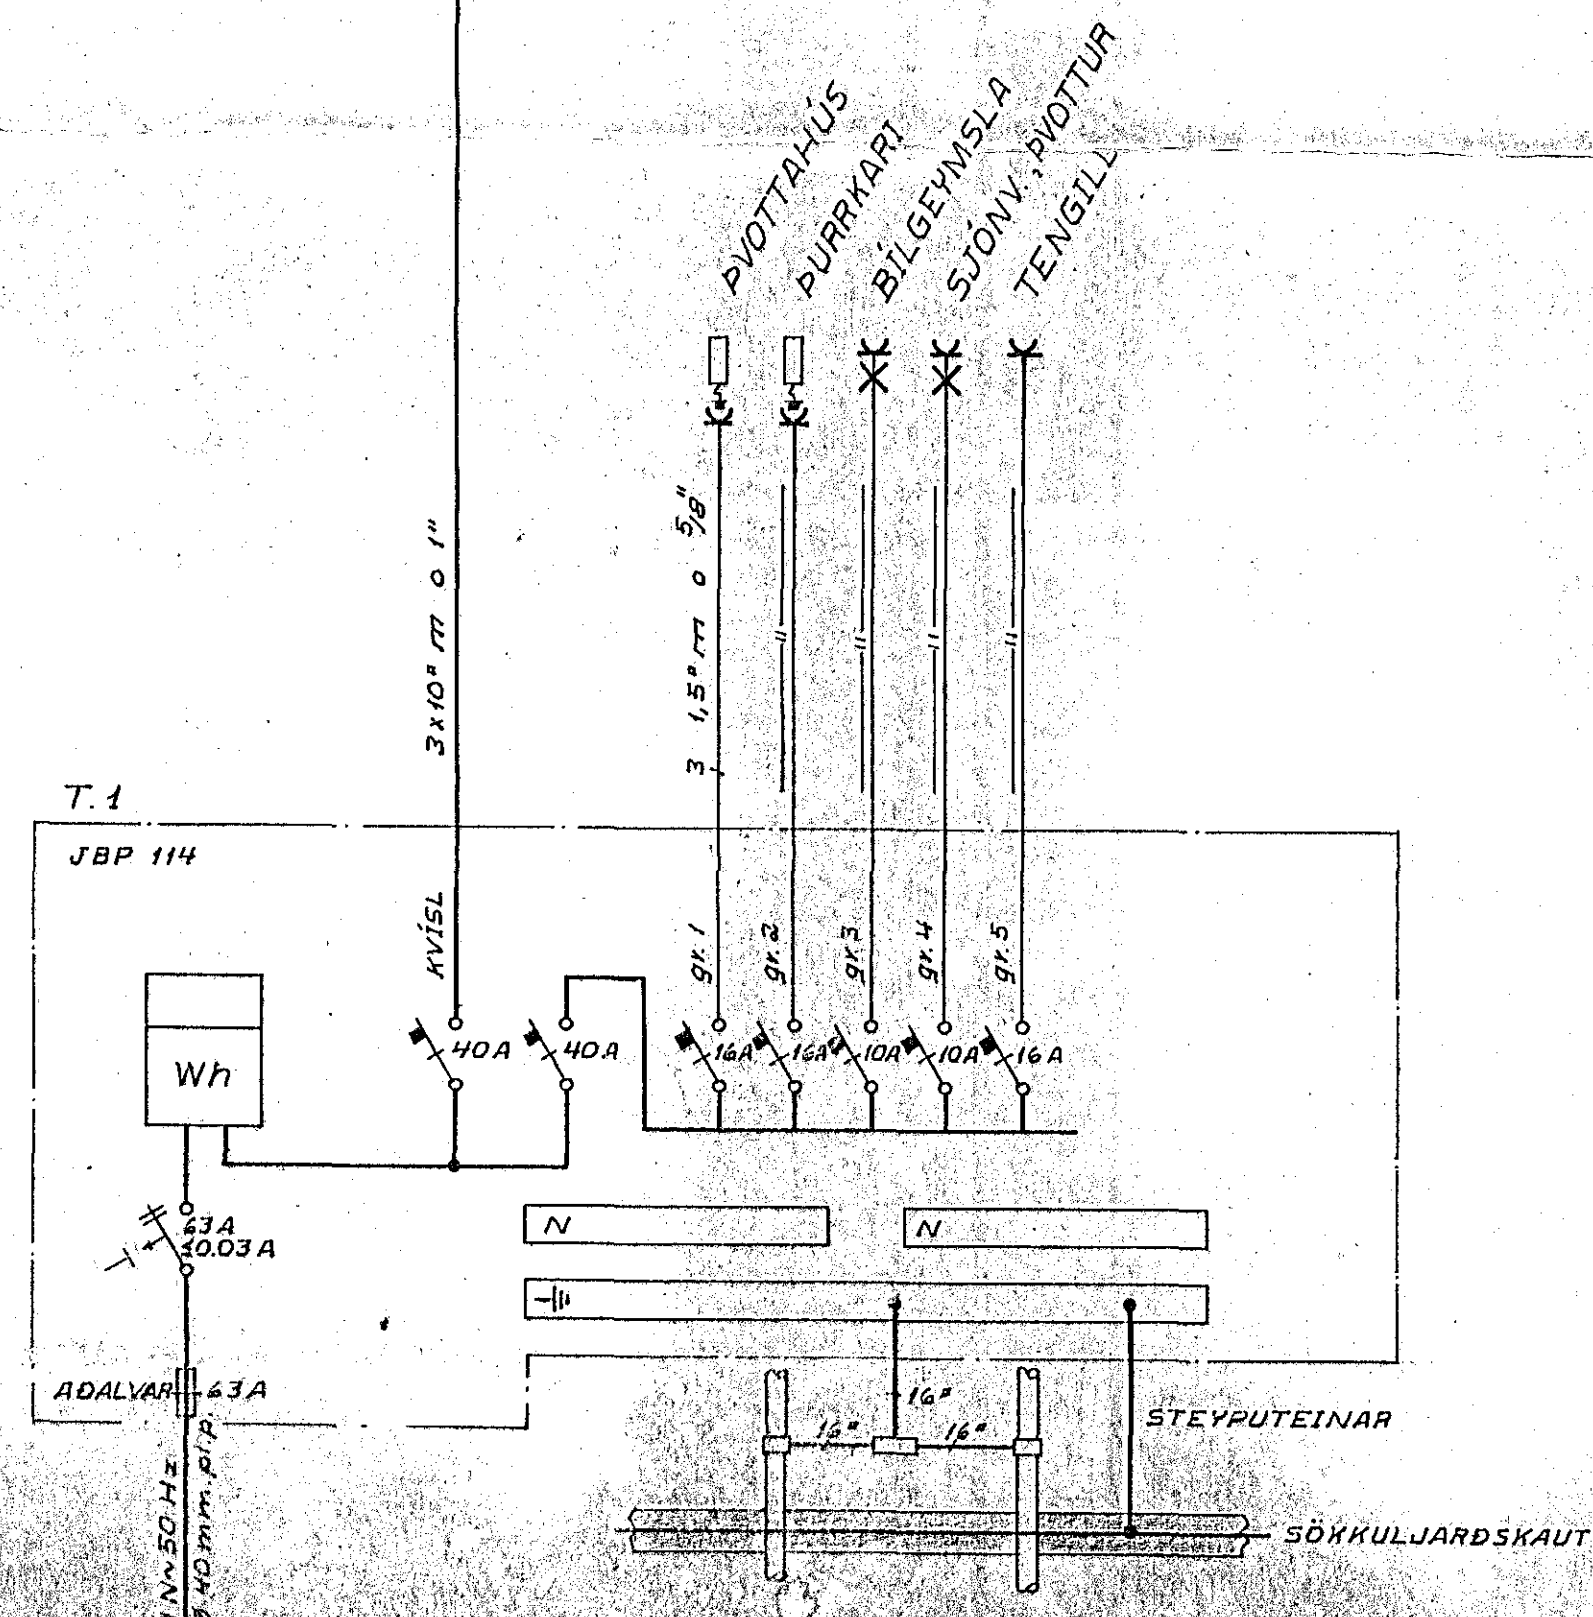

SNID A-A Í INNTAK M. 1:100

LAGNIR ERU HULDAR 5/8" PÍPUR
 OG TAUGAR 3 x 1.5" NYM.
 HÆÐ ROFA SÉ 105 sm.
 HÆÐ TENGLA SÉ 20 sm.
 MÁLSTRAUMUR ROFA SÉ 10 A.
 OG TENGLA, 16 A.
 F = BÆJARSÍMI, L = LOFTNET,
 D.S. = DYRASÍMI

		HNOTUBERG 13	
		HAFNARFIRÐI	
BR.	DAGS.	BREYTING	
AFSTÖÐUMYND, EINLÍNEMYNDIR, SNID A-A OG SKYRINGAR		HANNAÐ T. S.	KVARDI 1:100, 1:500
		TEIKNAD G. Æ.	DAGS. Sept. 1984
		YFIRFARIÐ	NR. BL. 1 AF. 3