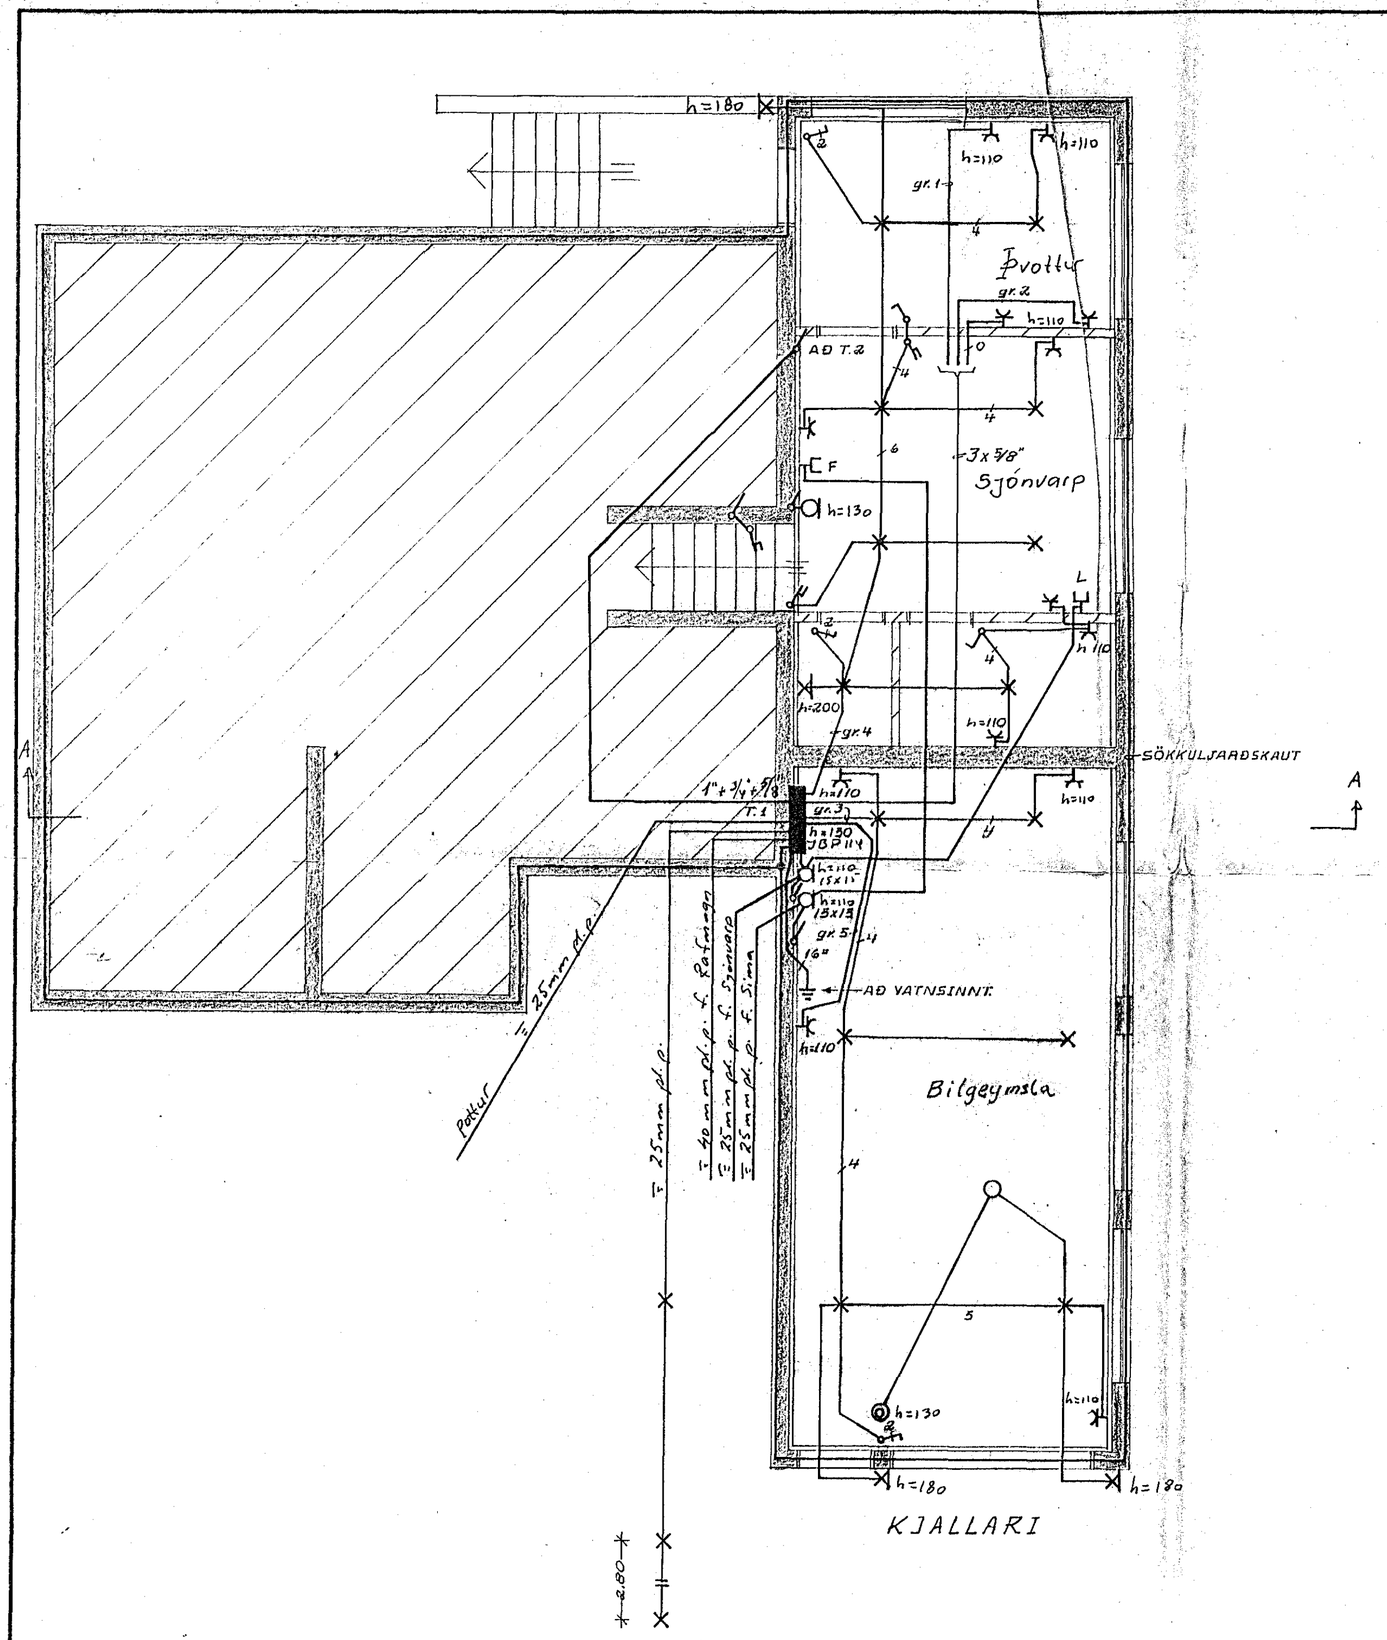

BR.	DAGS.	BREYTING	HNOTUBERG 13 HAFNARFIRÐI
RAFLÖGN KJALLARA			HANNAÐ T.S. / KVARÐI 1:50
			TEIKNAÐ G. Æ. / DAGS. Sept. 1984
			YFIRFARIÐ / NR. / BL. 2 AF. 3