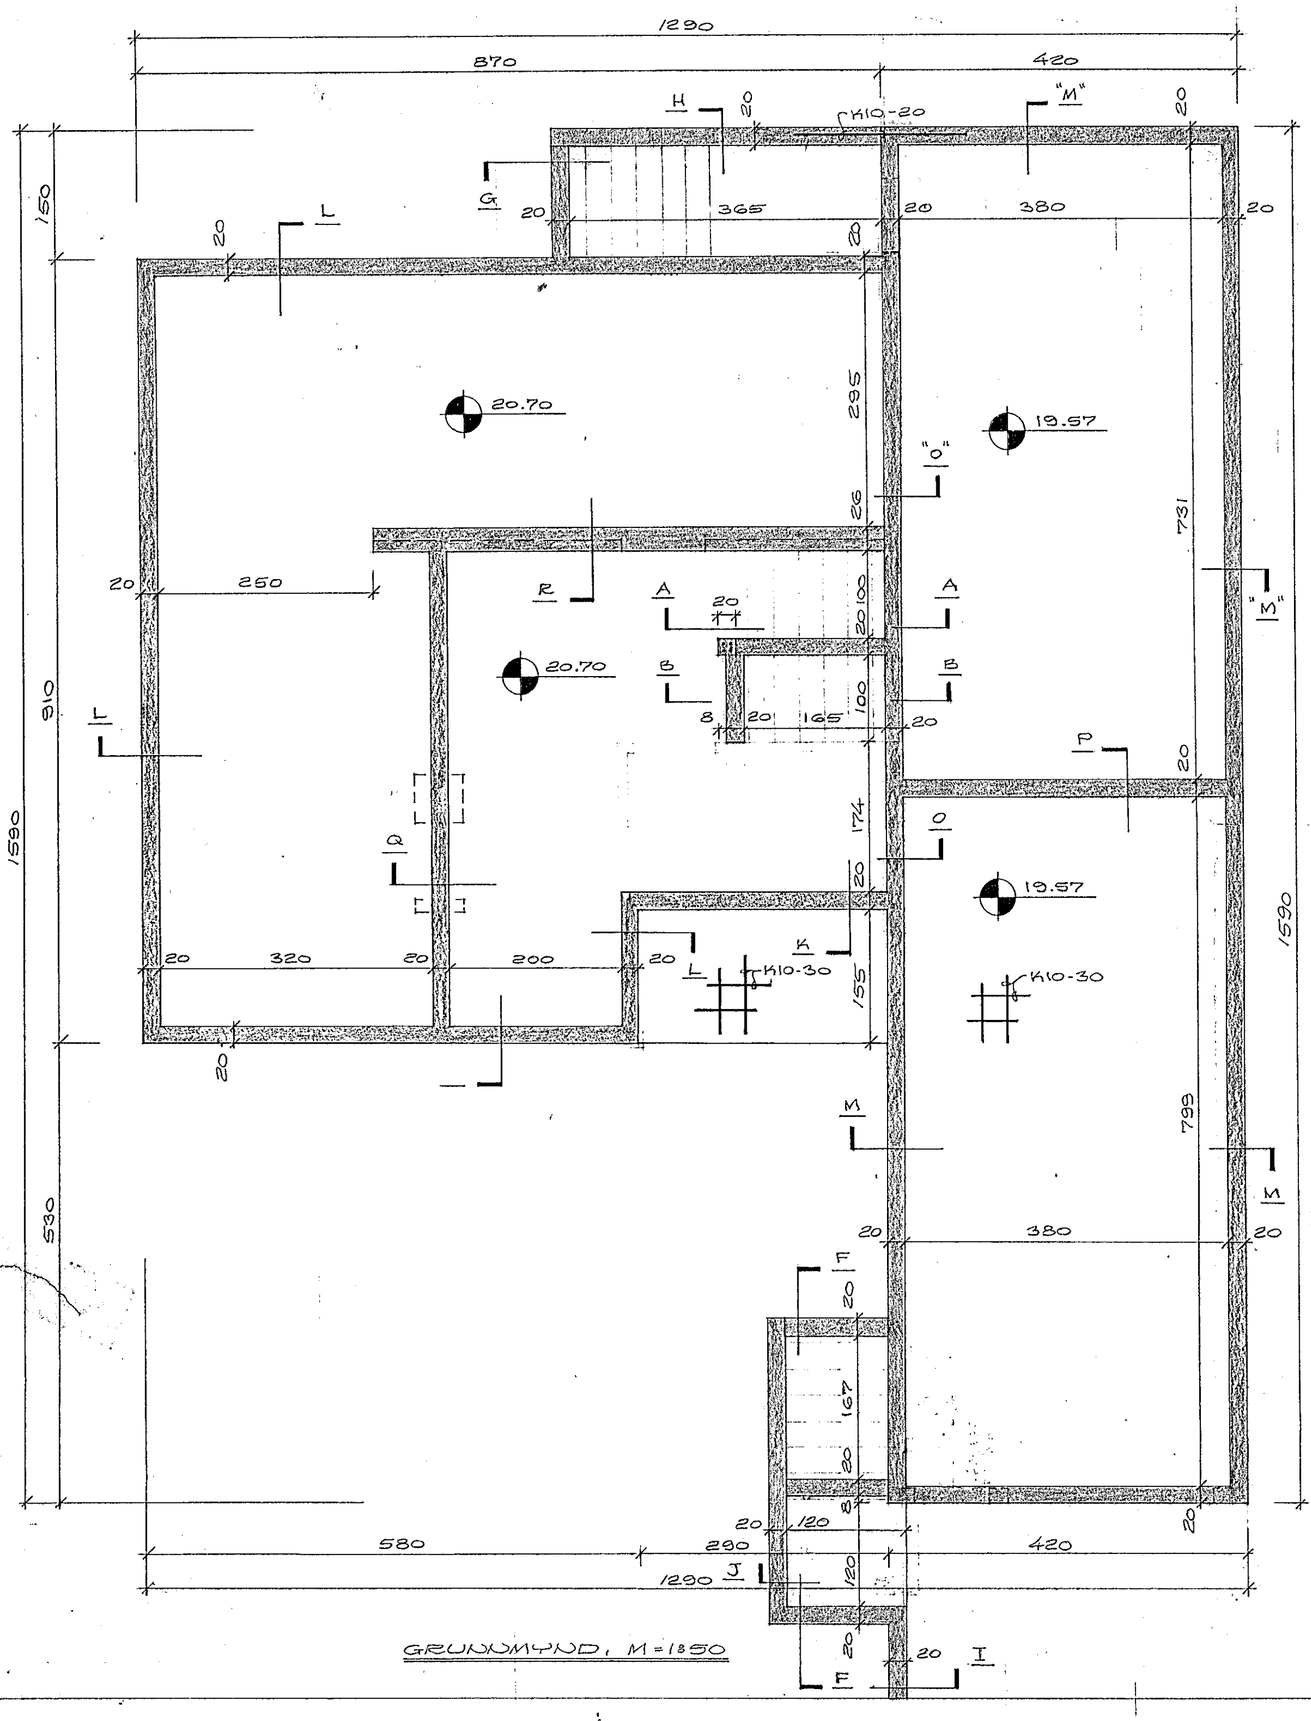

GRUNNMYND, M=1:50

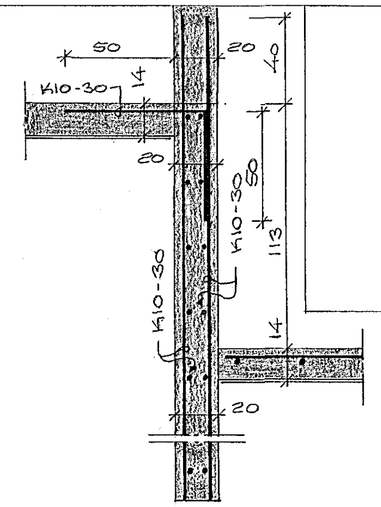

SKURÐUR O, M=1:20

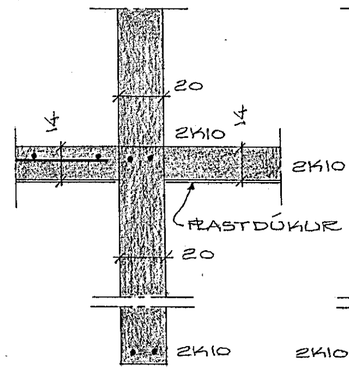

SKURÐUR P, M=1:20

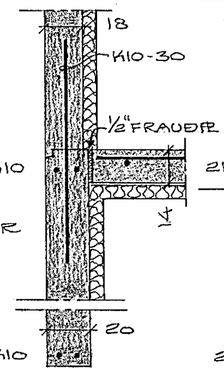

SKURÐUR M, M=1:20

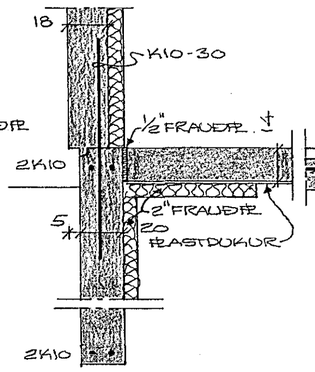

SKURÐUR L, M=1:20

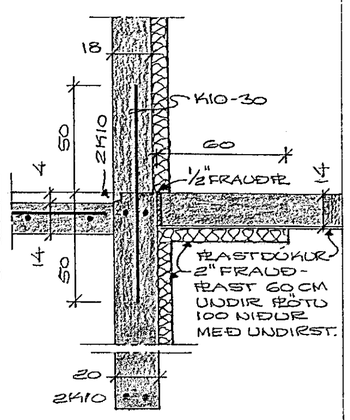

SKURÐUR K, M=1:20

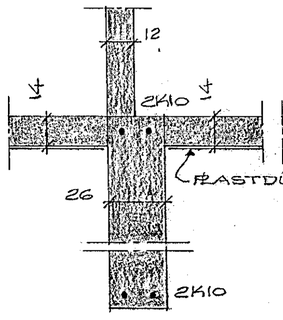

SKURÐUR R, M=1:20

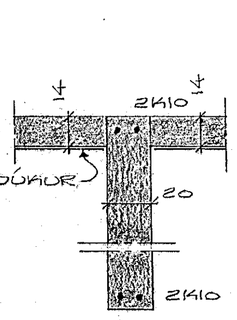

SKURÐUR Q, M=1:20

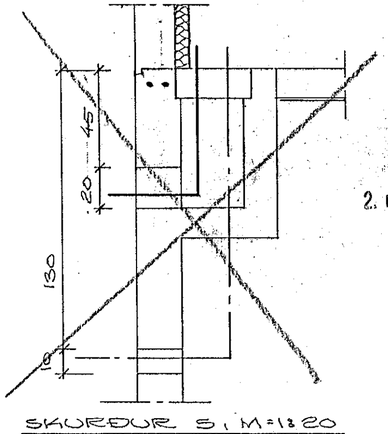

SKURÐUR S, M=1:20

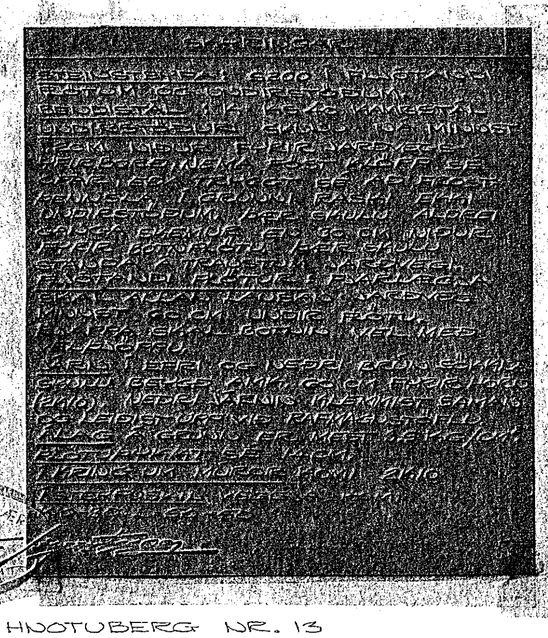

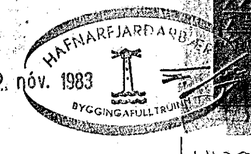

HNOTUBERG NR. 13

HAFNARFIRÐI Í SEPTEMBER 1983
ARNARHRAUNI 47 50687

UNDIRSTÖÐUR