




SKURÐUR A-A, M=1:20

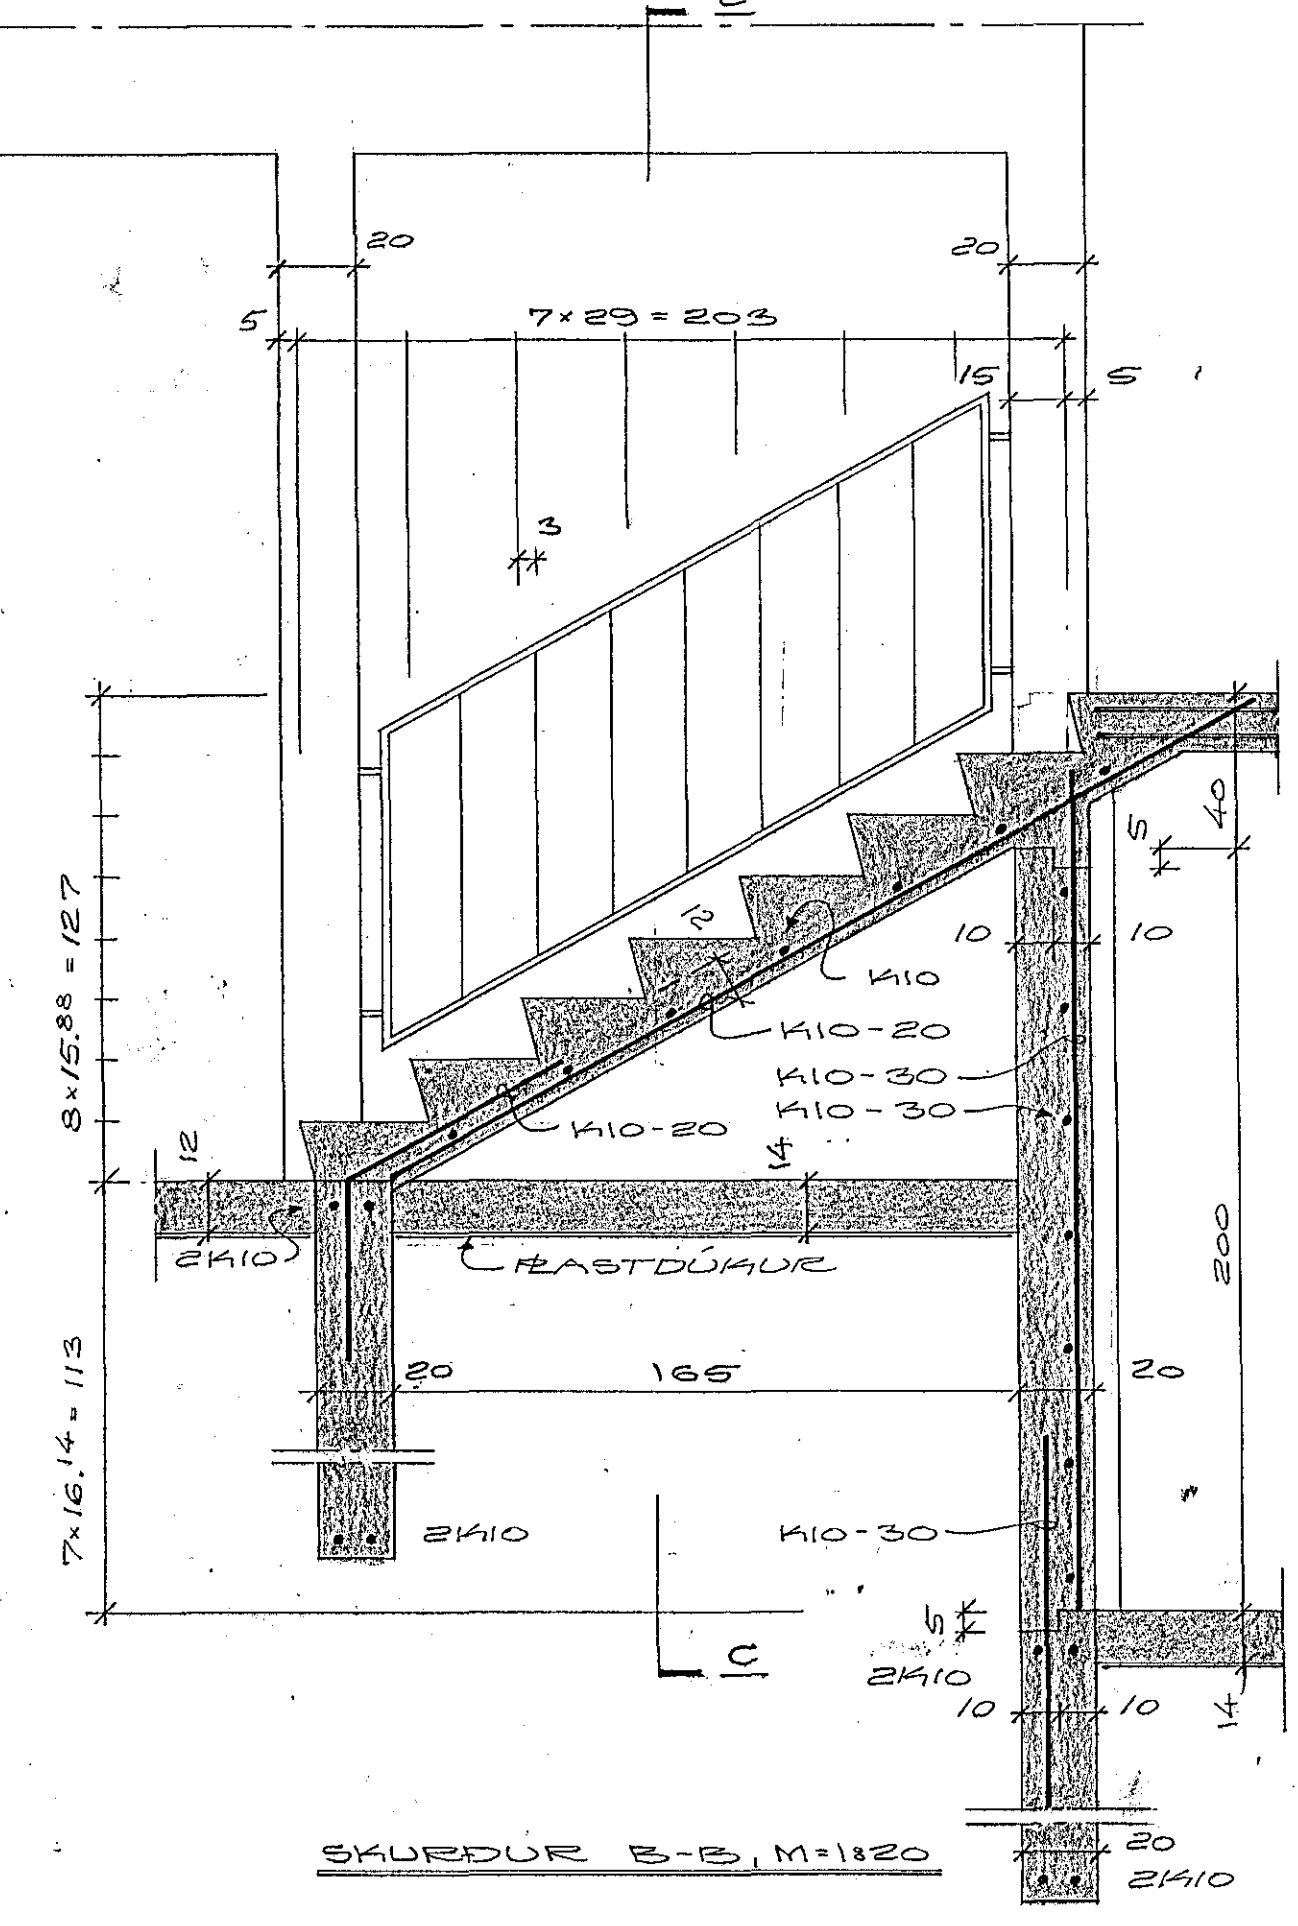



SKURÐUR B-B, M=1:20

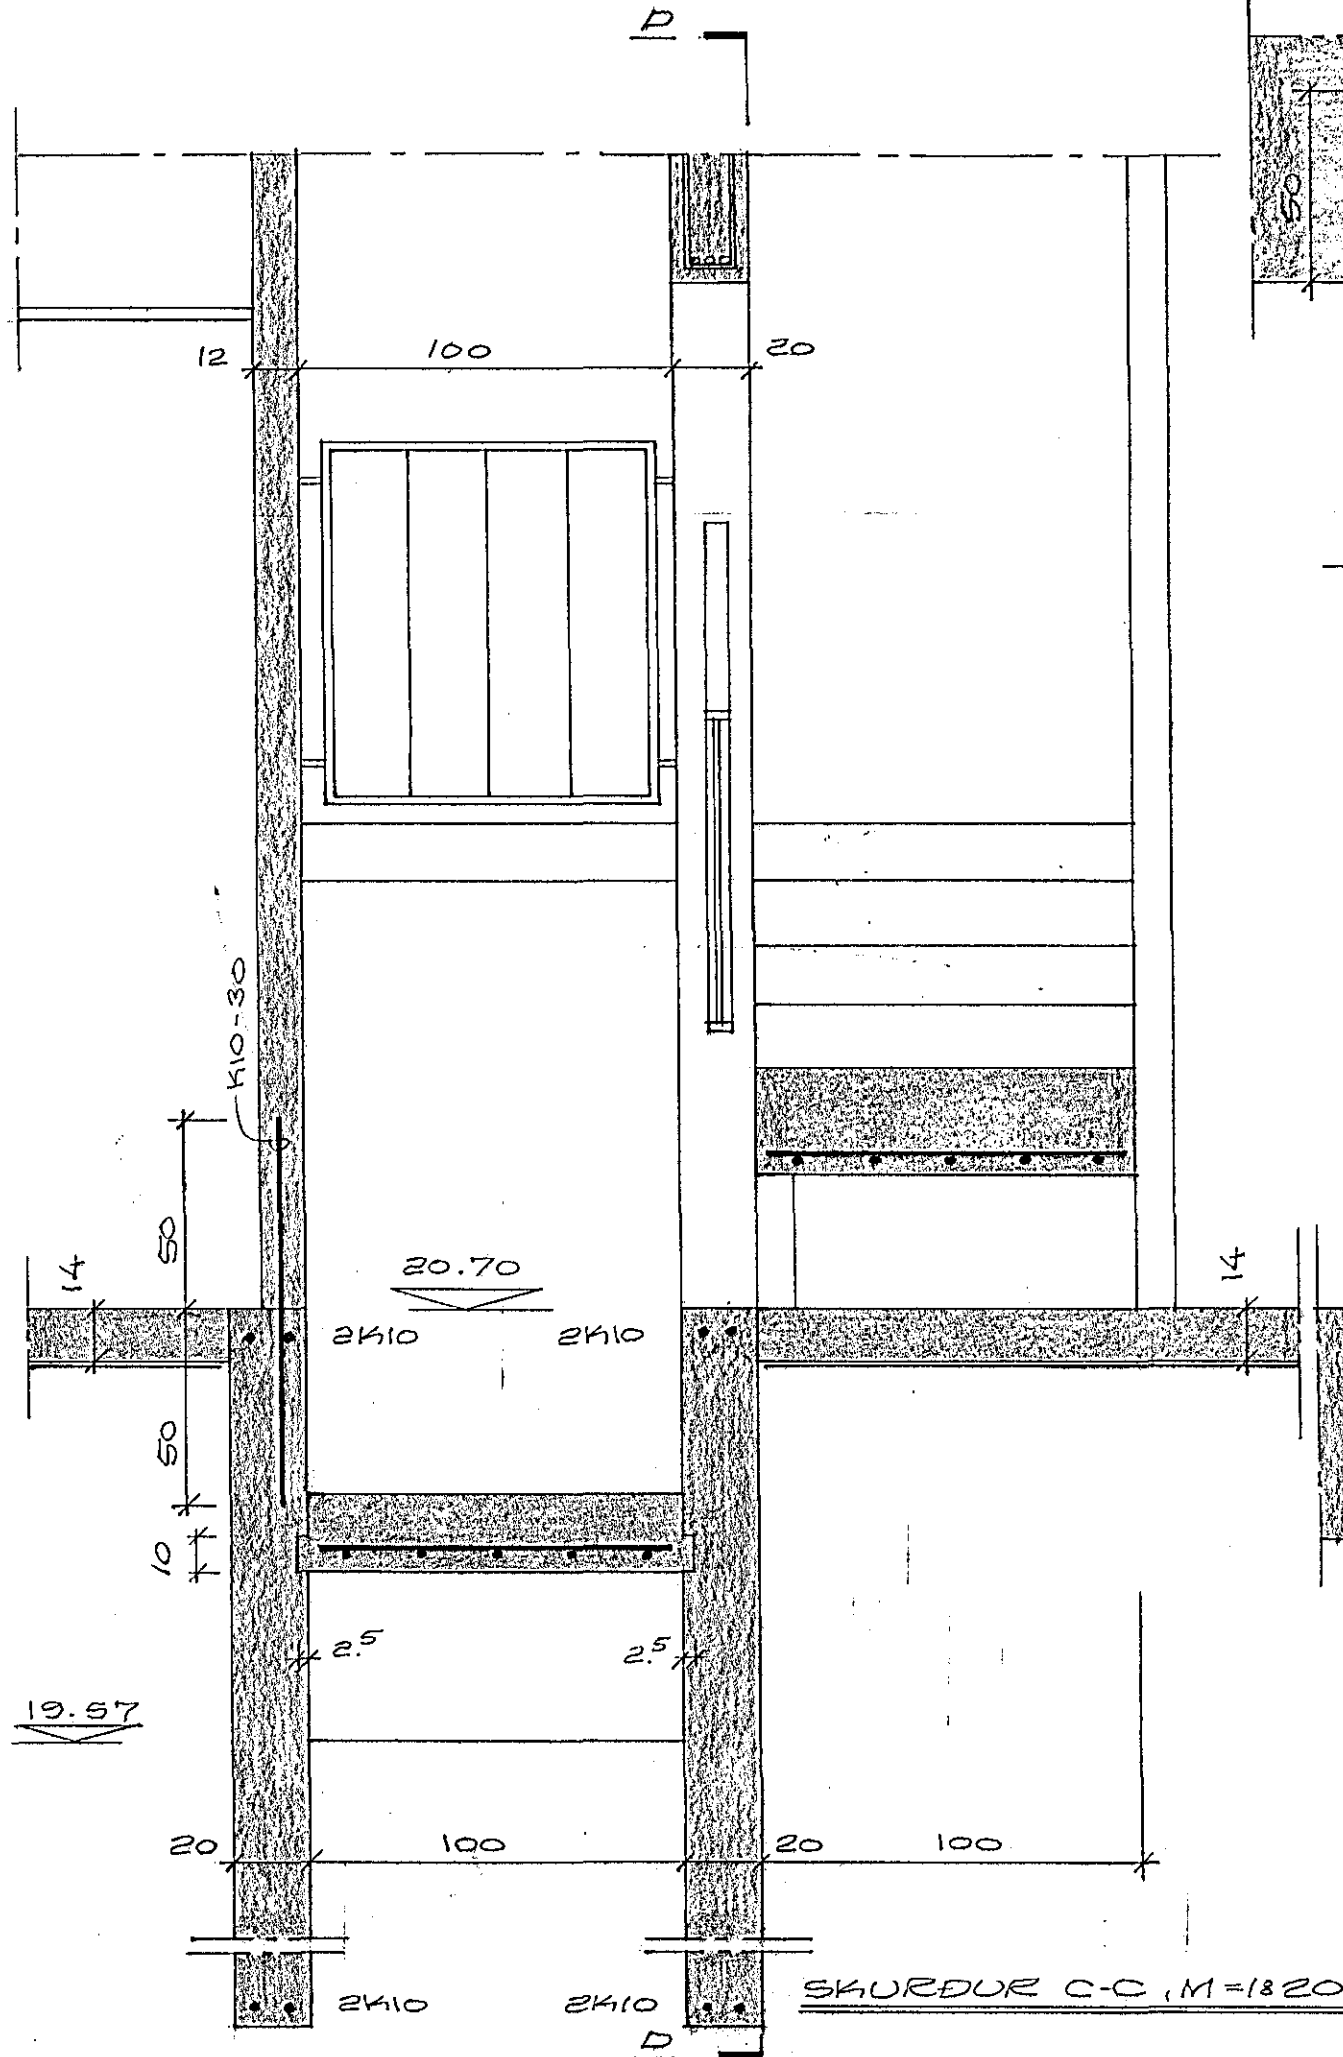

SKURÐUR C-C, M=1:20

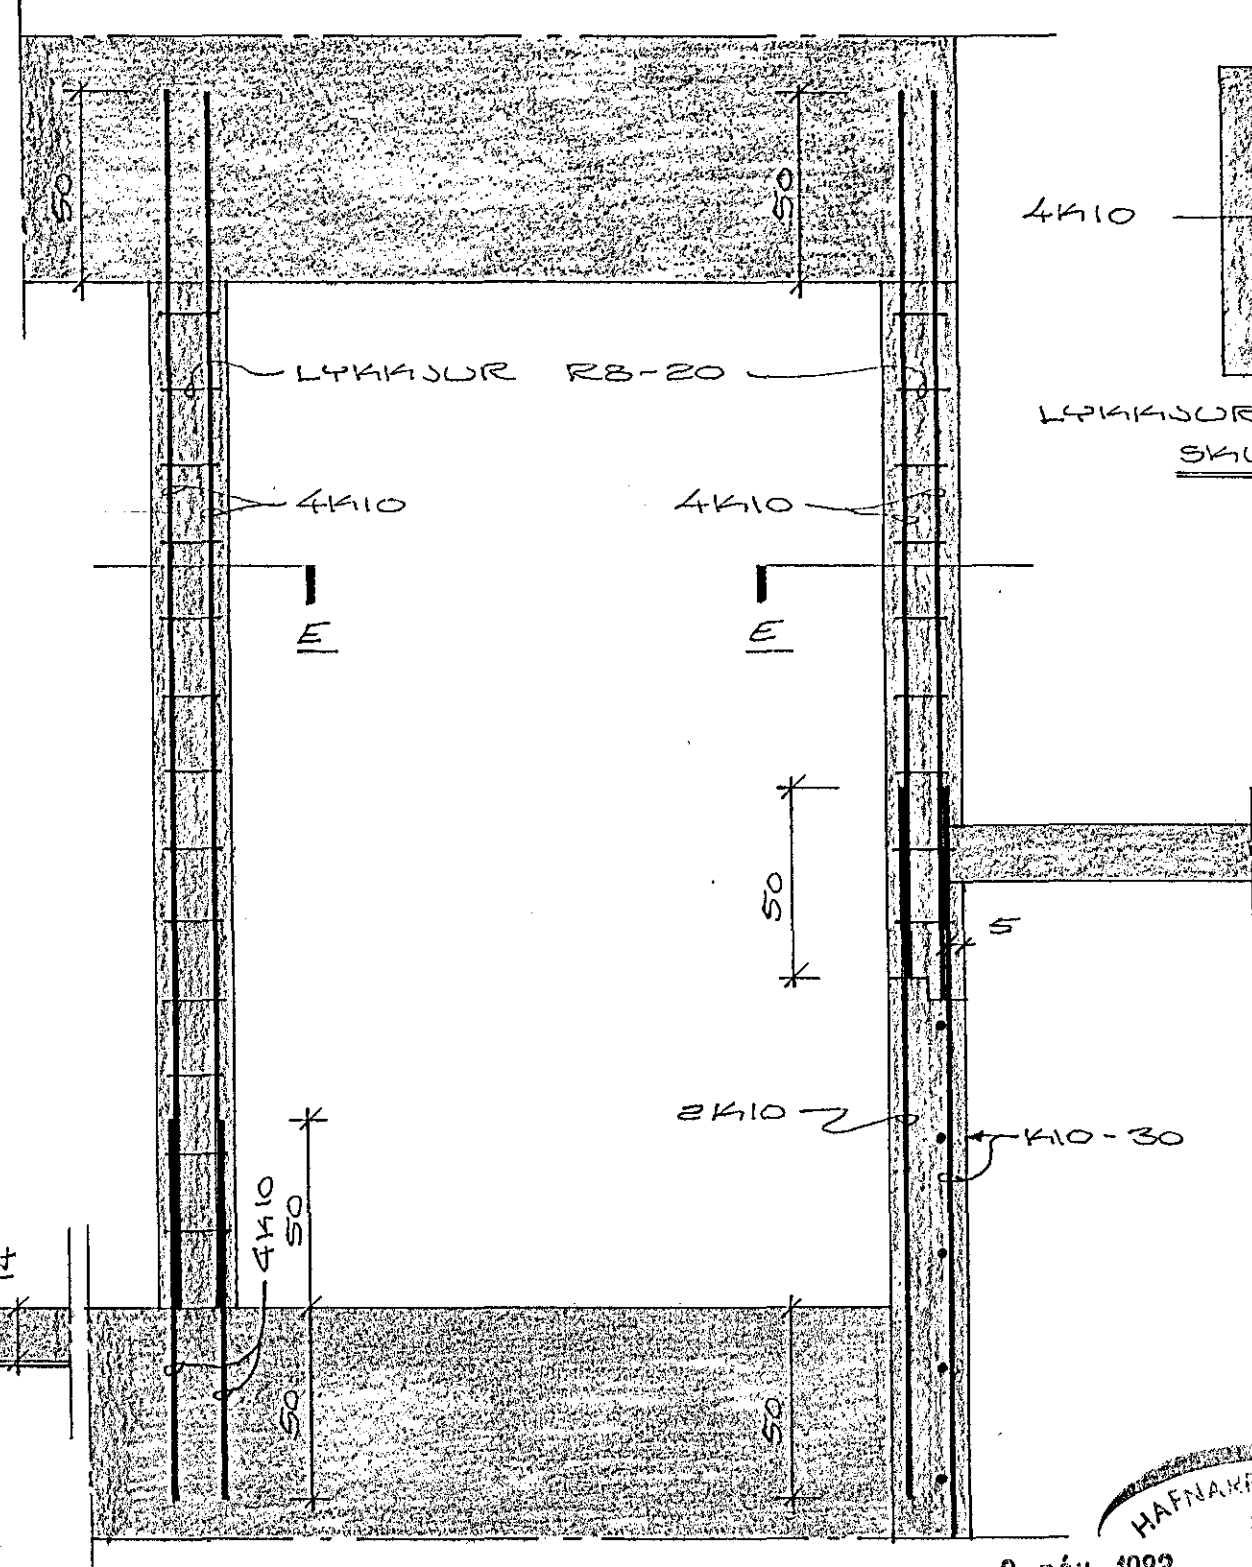

SKURÐUR D-D, M=1:20

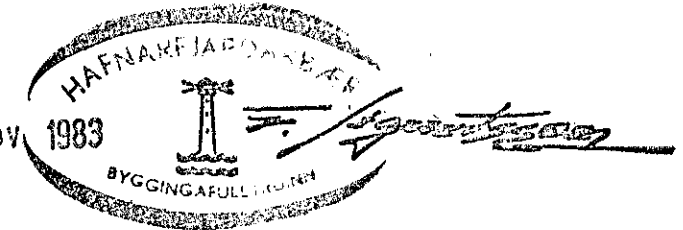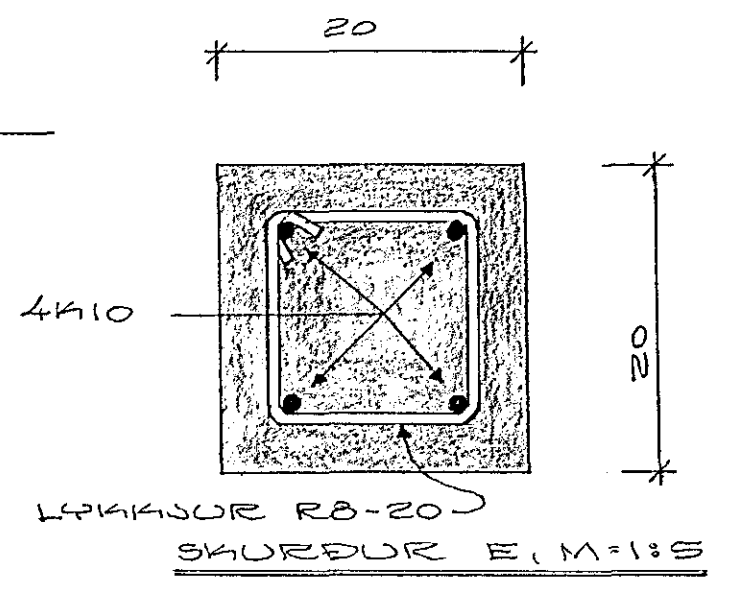

HNOTUBERG NR. 13  
 HAFNARFIRÐI Í SEPTEMBER 1983  
 ARNARHRAUNI 47, 50587

STIGAR  
*Agnar Magnússon FÚÍ*