




Samþykki á fundi bygginga-
nafndar þ. _____
BYGGINGAVALDSTYJAN
Í HAFNARFIRÐI

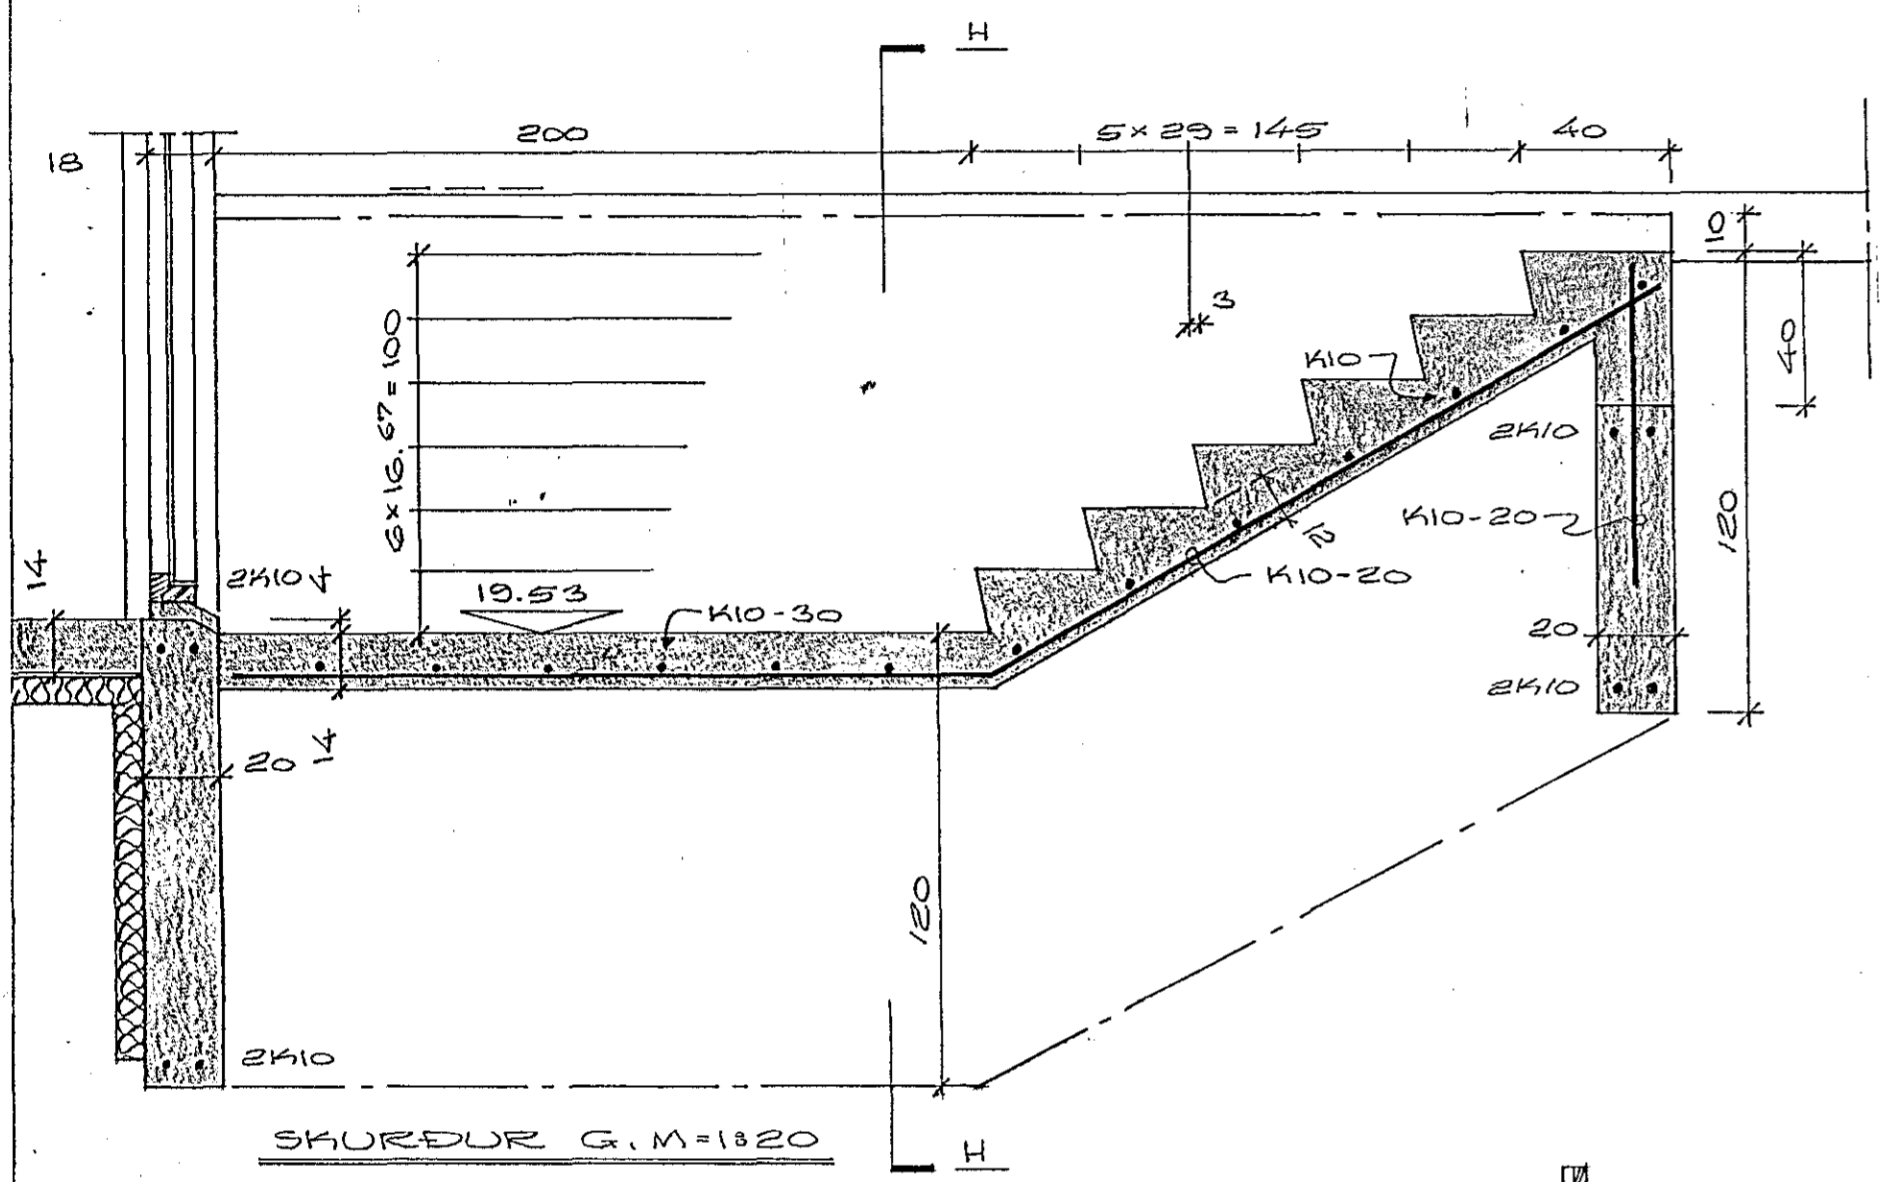


SKURÐUR G, M=1:20

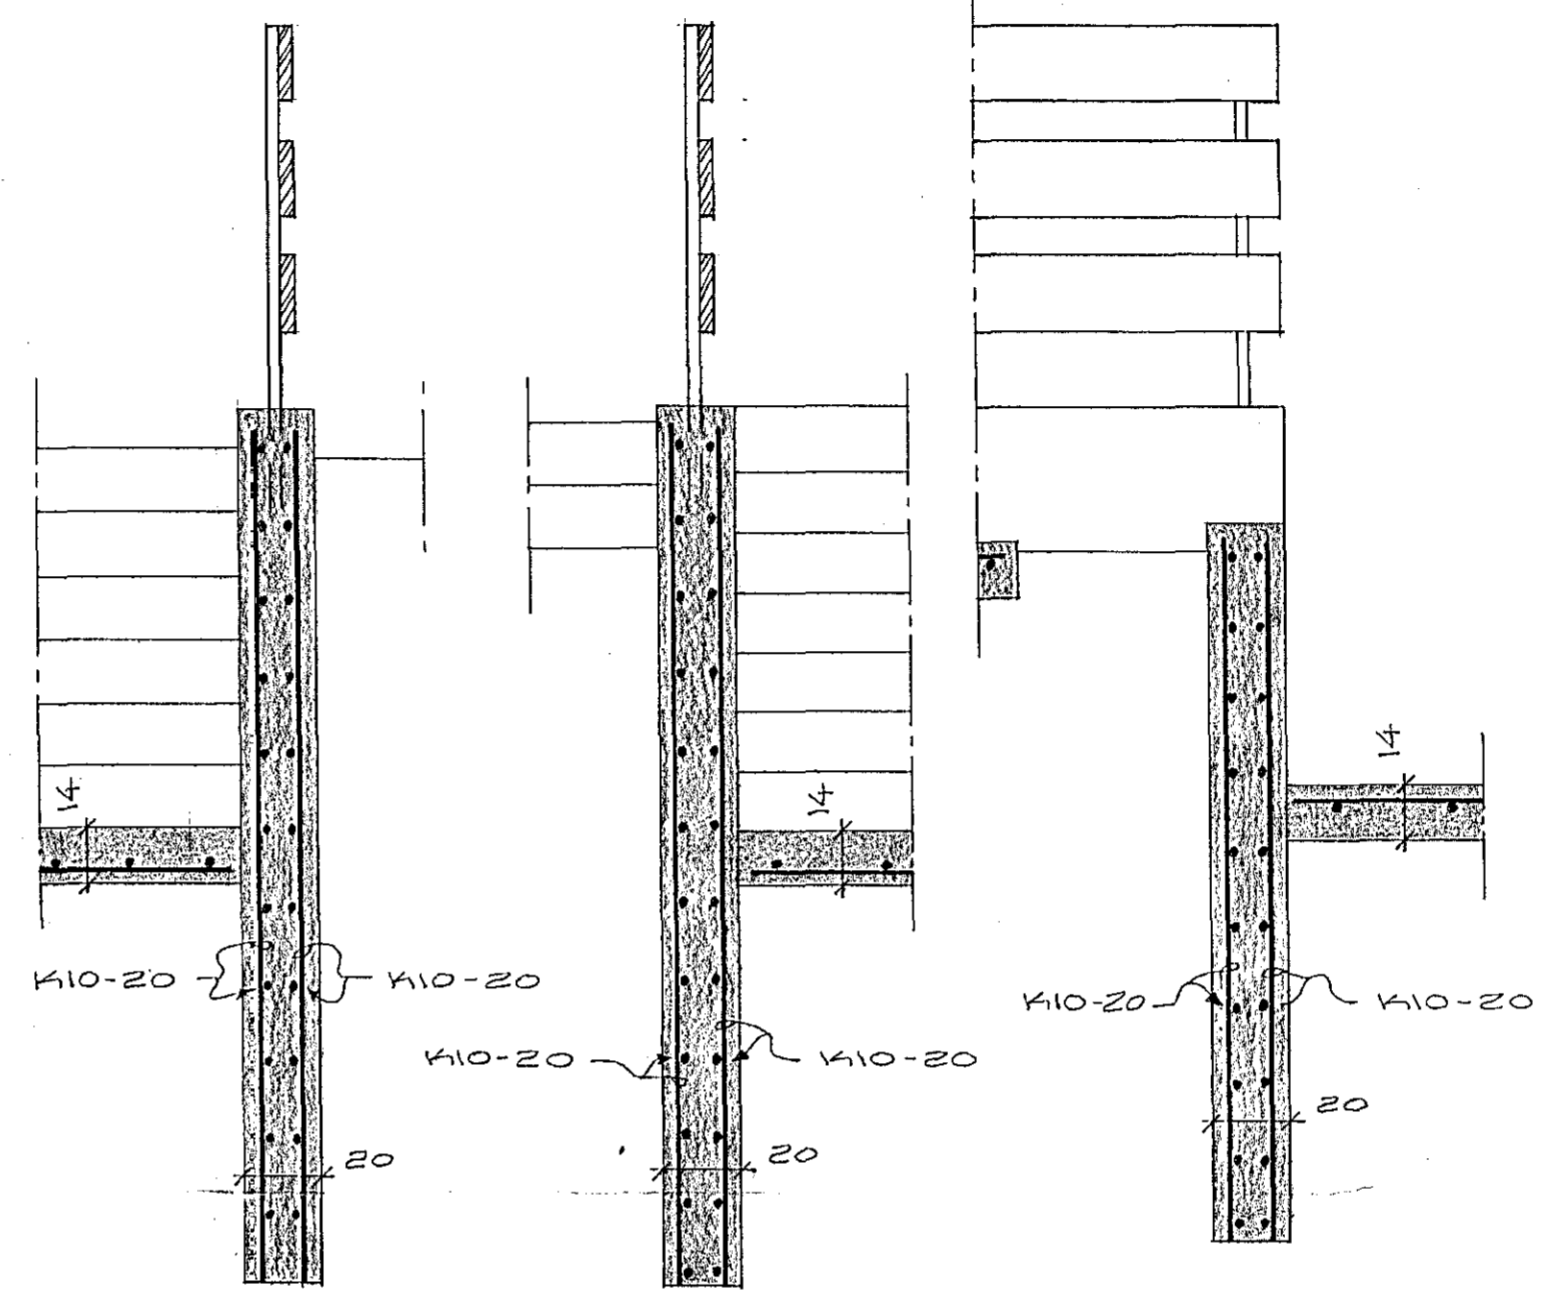

SKURÐUR H-H, M=1:20 SKURÐUR J-J, M=1:20 SKURÐUR I-I, M=1:20

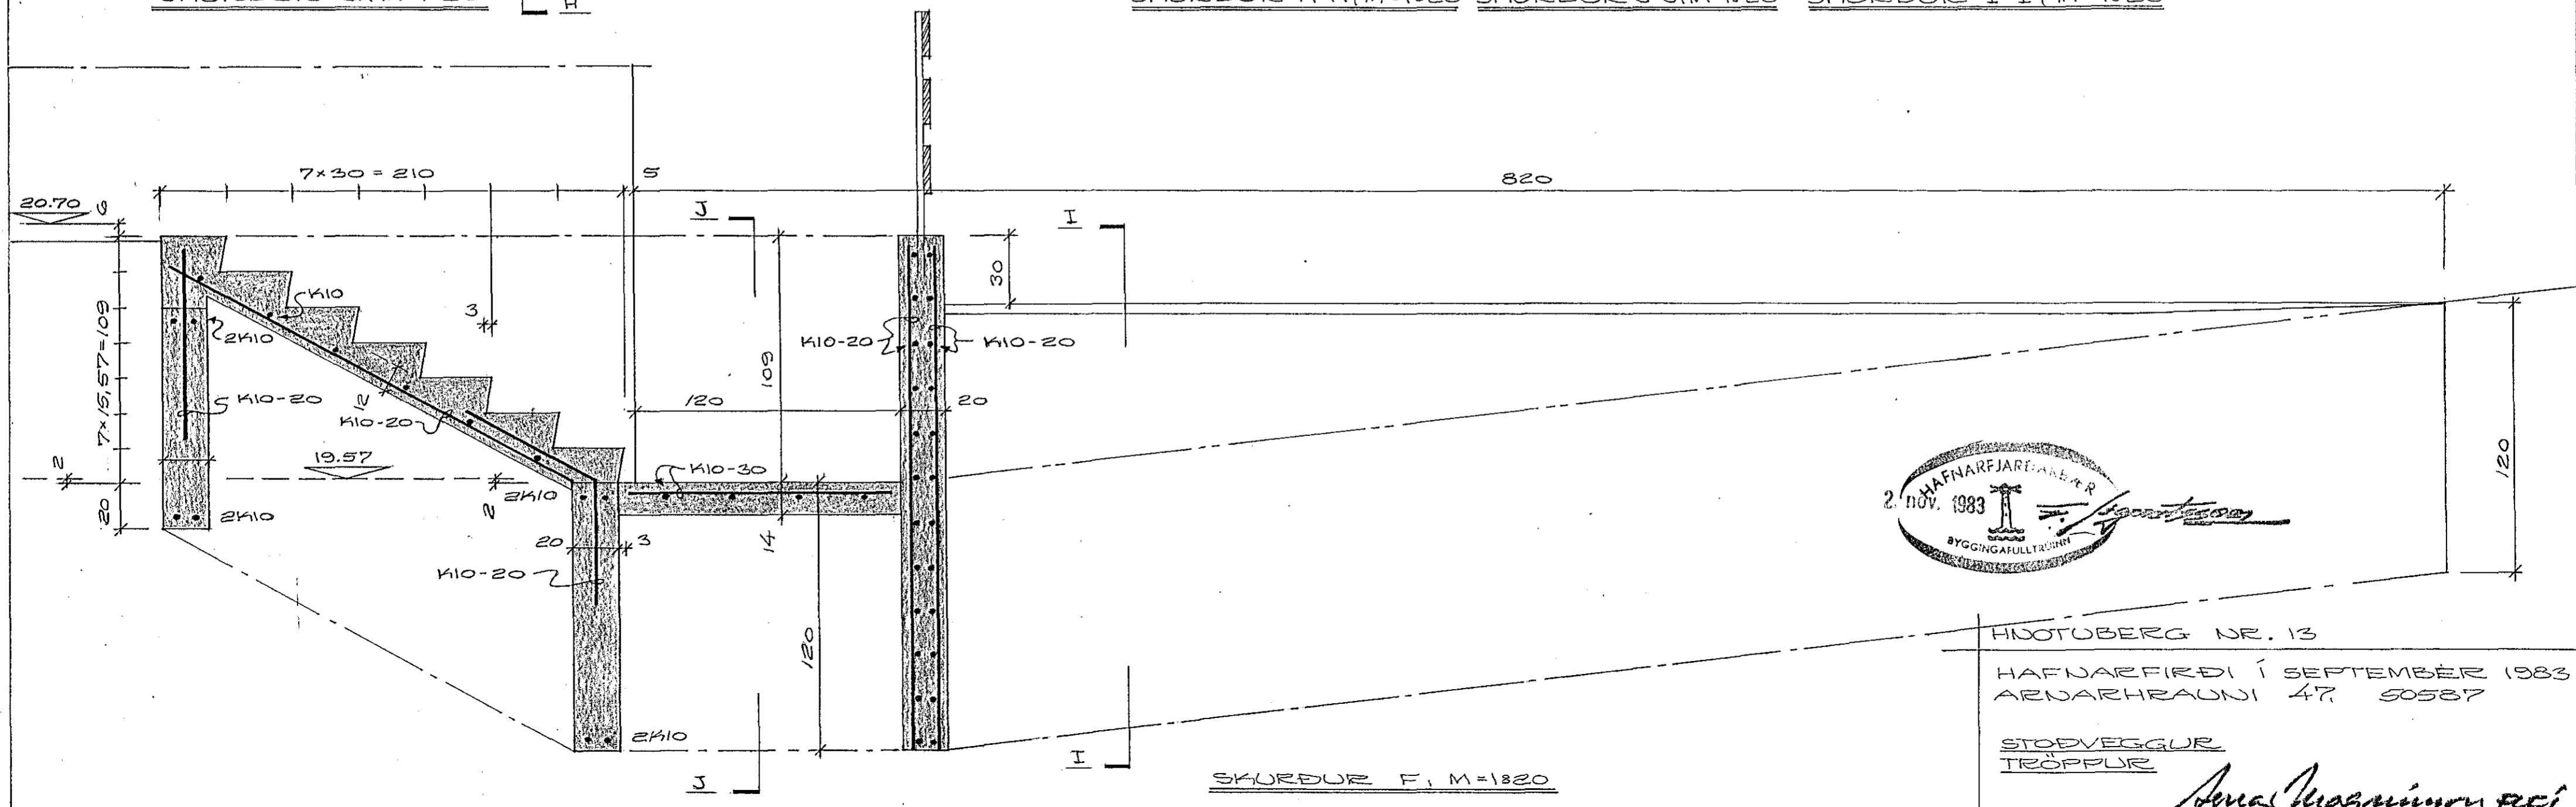

SKURÐUR F, M=1:20

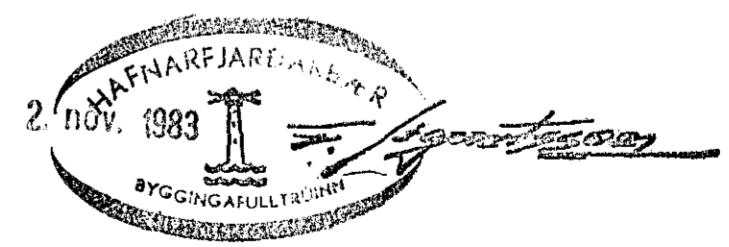

HJÓTUÐERÐ NR. 13
HAFNARFIRÐI Í SEPTEMBER 1983
ARÐARÞRAUNI 47, 50587

STÖÐVEGGUR
TRÖPPLUR
Agnar Magnússon