LOFTAEINING

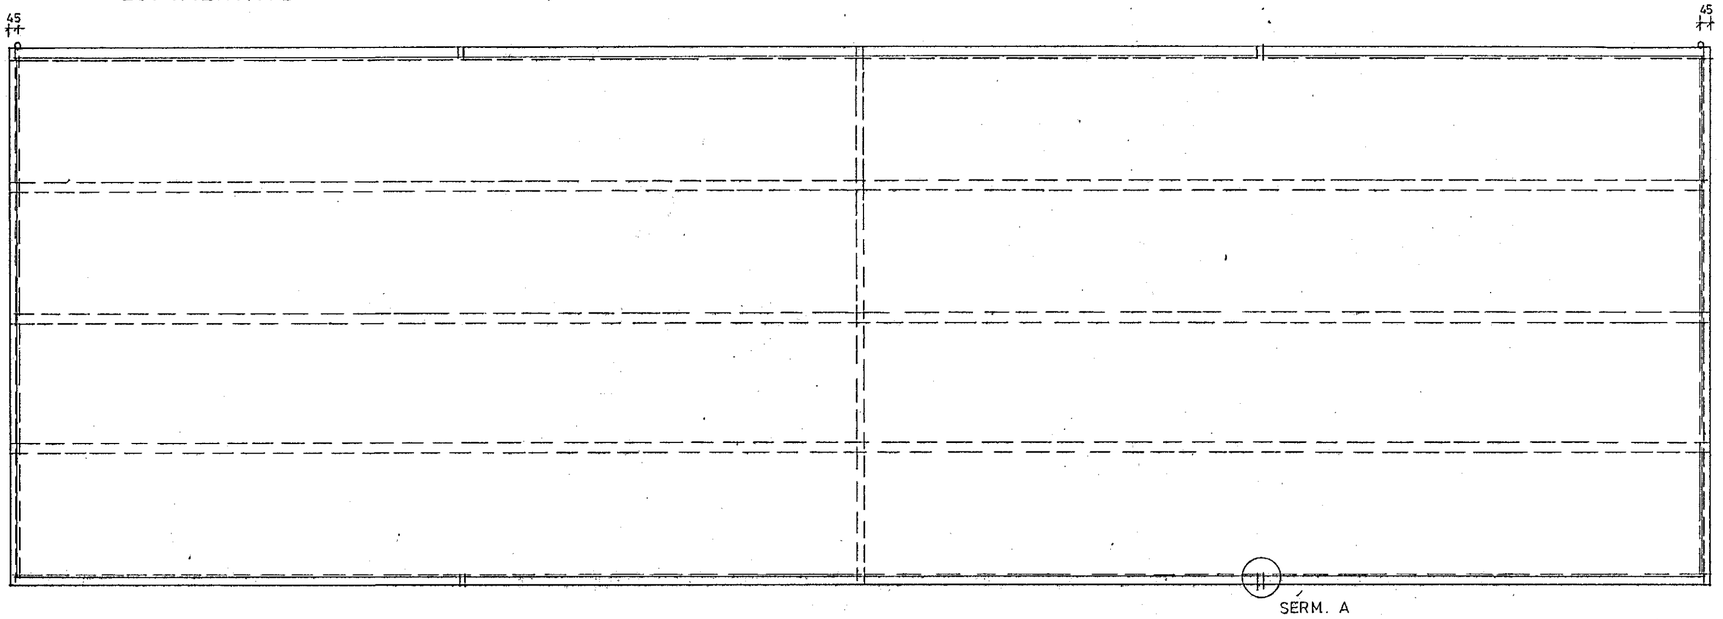

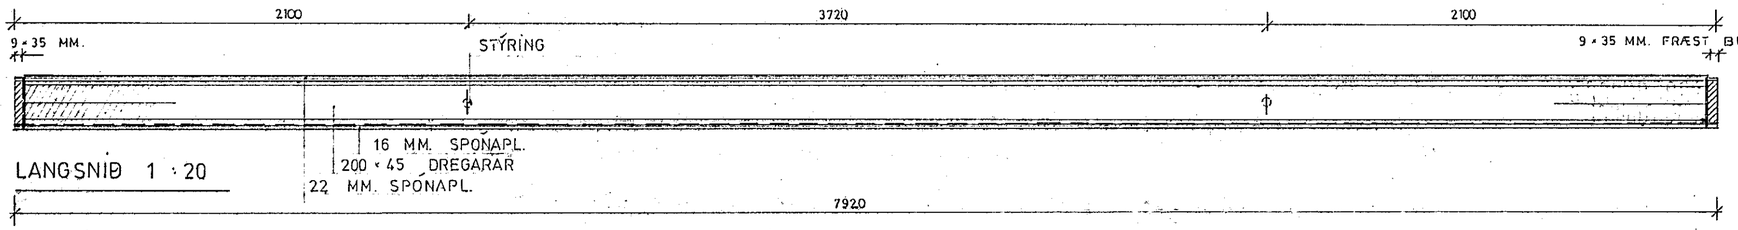

LANGSNIÐ 1 : 20

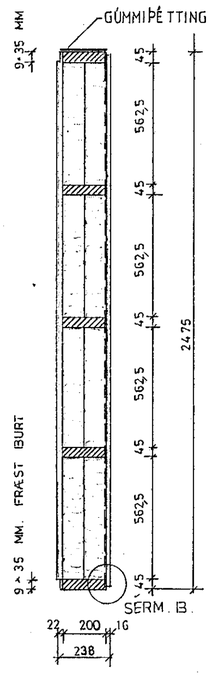

ÞVERSNIÐ 1 : 20

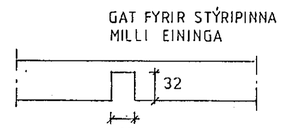

SÉRM. A 1 : 5

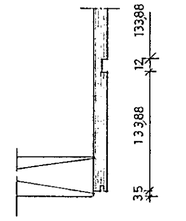

SÉRM IB. 1 : 5

GÓLFEINING

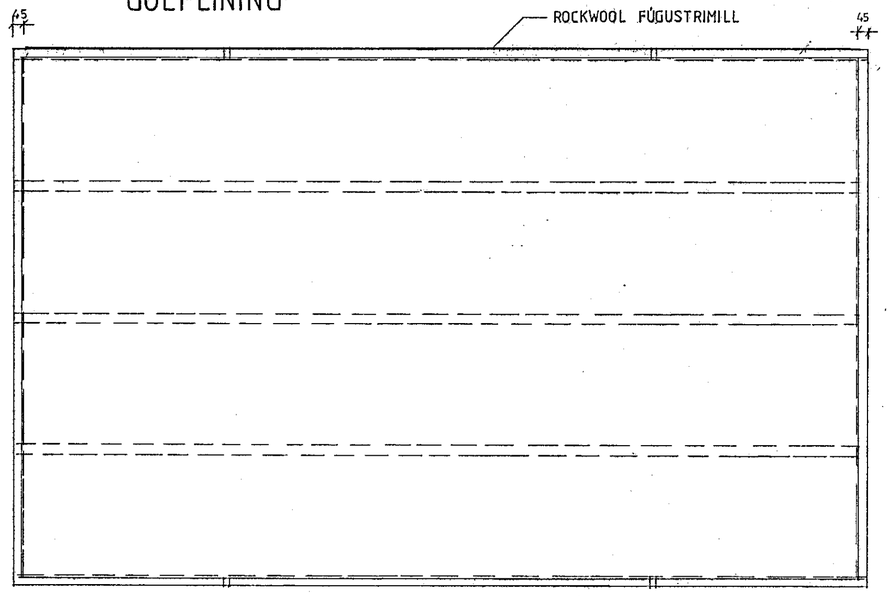

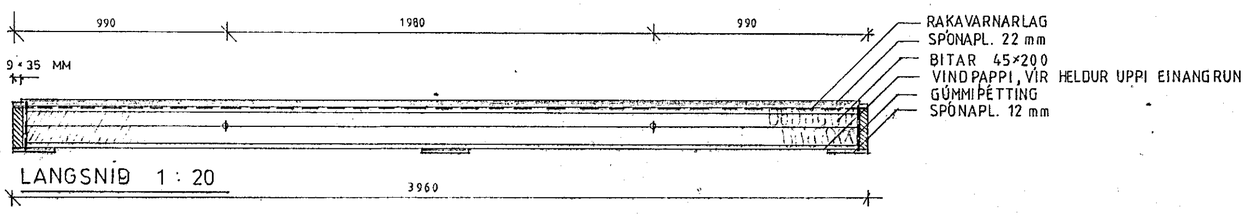

LANGSNIÐ 1 : 20

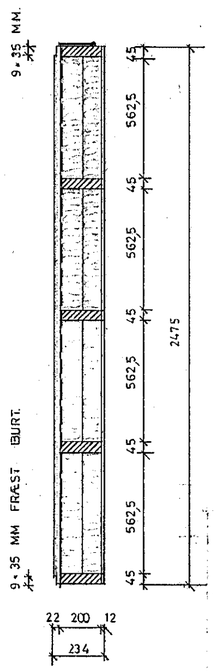

SAMSETN. LOFTEININGA

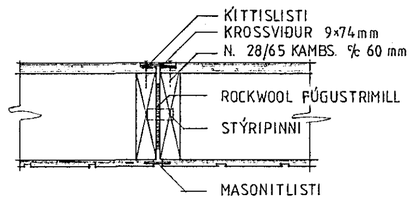

SAMSETN. GÓLFEININGA

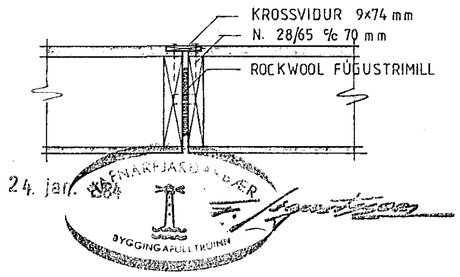

hosby hús
HOSBY HÚS HF.
SMIÐJUVEGUR 28
200 KÓPAVOGUR
SÍMI 91-79277

VERKHEITI: HNOTUBERG 15 HAFNARFJÖRÐUR				
VERKHLUTI: GÓLF-OG LOFTEININGAR				
HÚSGERÐ: H-138 RV 25°	MÁL: 1:20 1:10 1:5	VERK NR.	TEIKN. NR.: D 7	
HANNAÐ: HOSBY-SE	TEIKNAÐ: SE	DAGS: 7-9-83	FT1	