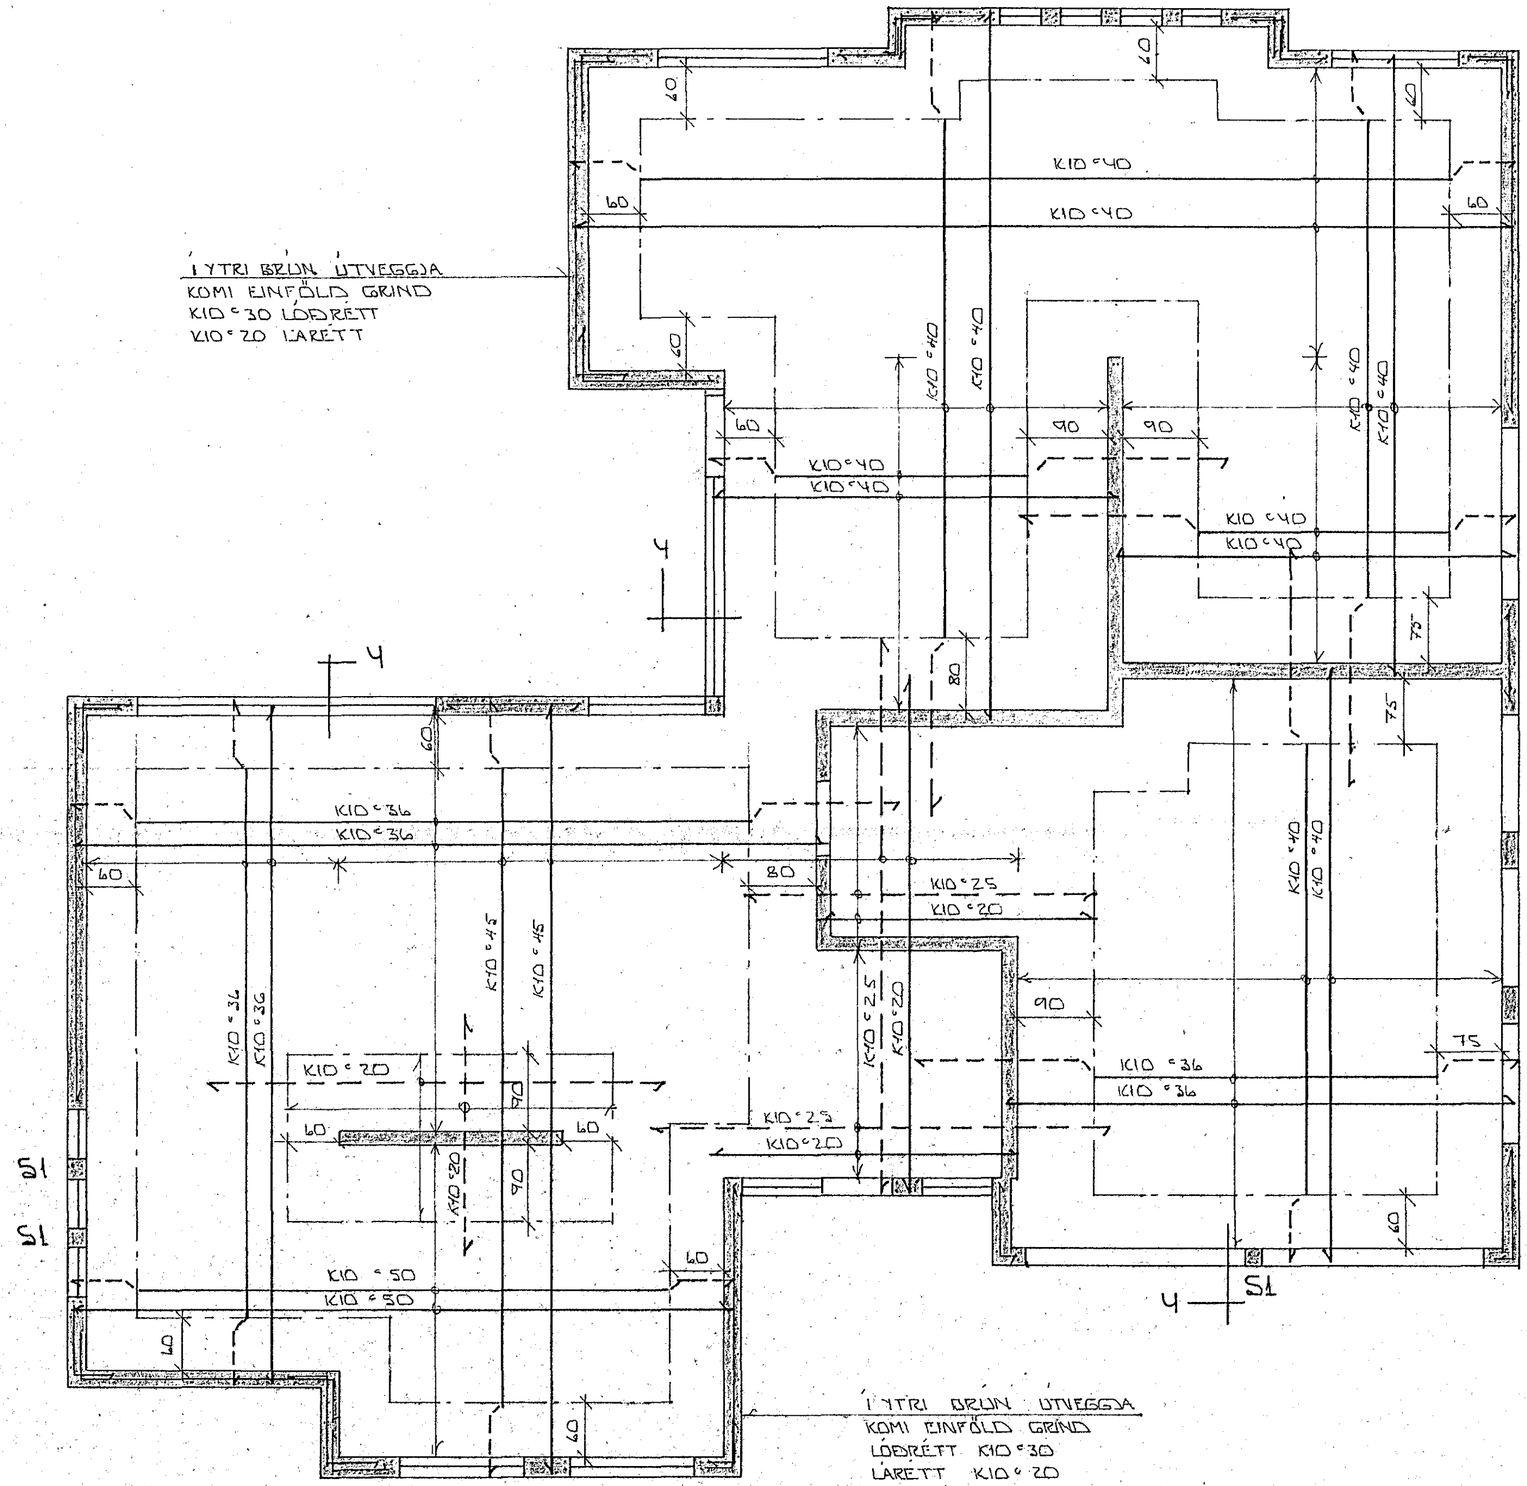

GRUNNMYND ~1:50

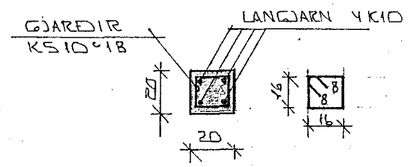

SÚLA S1 ~1:20

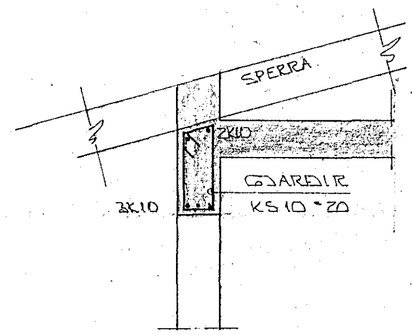

SNIÐ 4 ~1:20

17. okt.

HAFNARFJARÐARBÆR EV
1938
BYGGINGAFULLTRÚINN

BR.NR.	DAGS.	EÐLI BREYTINGAR	SIGN.

HNOTUBERG 17 HAFNARFIRÐI

ÁRNBENDING VEGGJA OG PLÖTU.

MÆLIKV. 1:50 ~1:20

DAGS.	
HANNAÐ	
TEIKNAÐ	
VERK NR.	8830
BLAÐ NR.	1-04

SIGURÐUR ÞORLEIFSSON TÆKNIFRÆÐINGUR F.T.F.I.
STRANDGÖTU 11 HAFNARFIRÐI SÍMI 54751