


SNIÐ A-A 1:5  
 LÁRÉTT SNIÐ Í VEGG OG GLUGGA

LÓÐRÉTT SNIÐ Í VEGG OG SÖKKUL  
 1:5

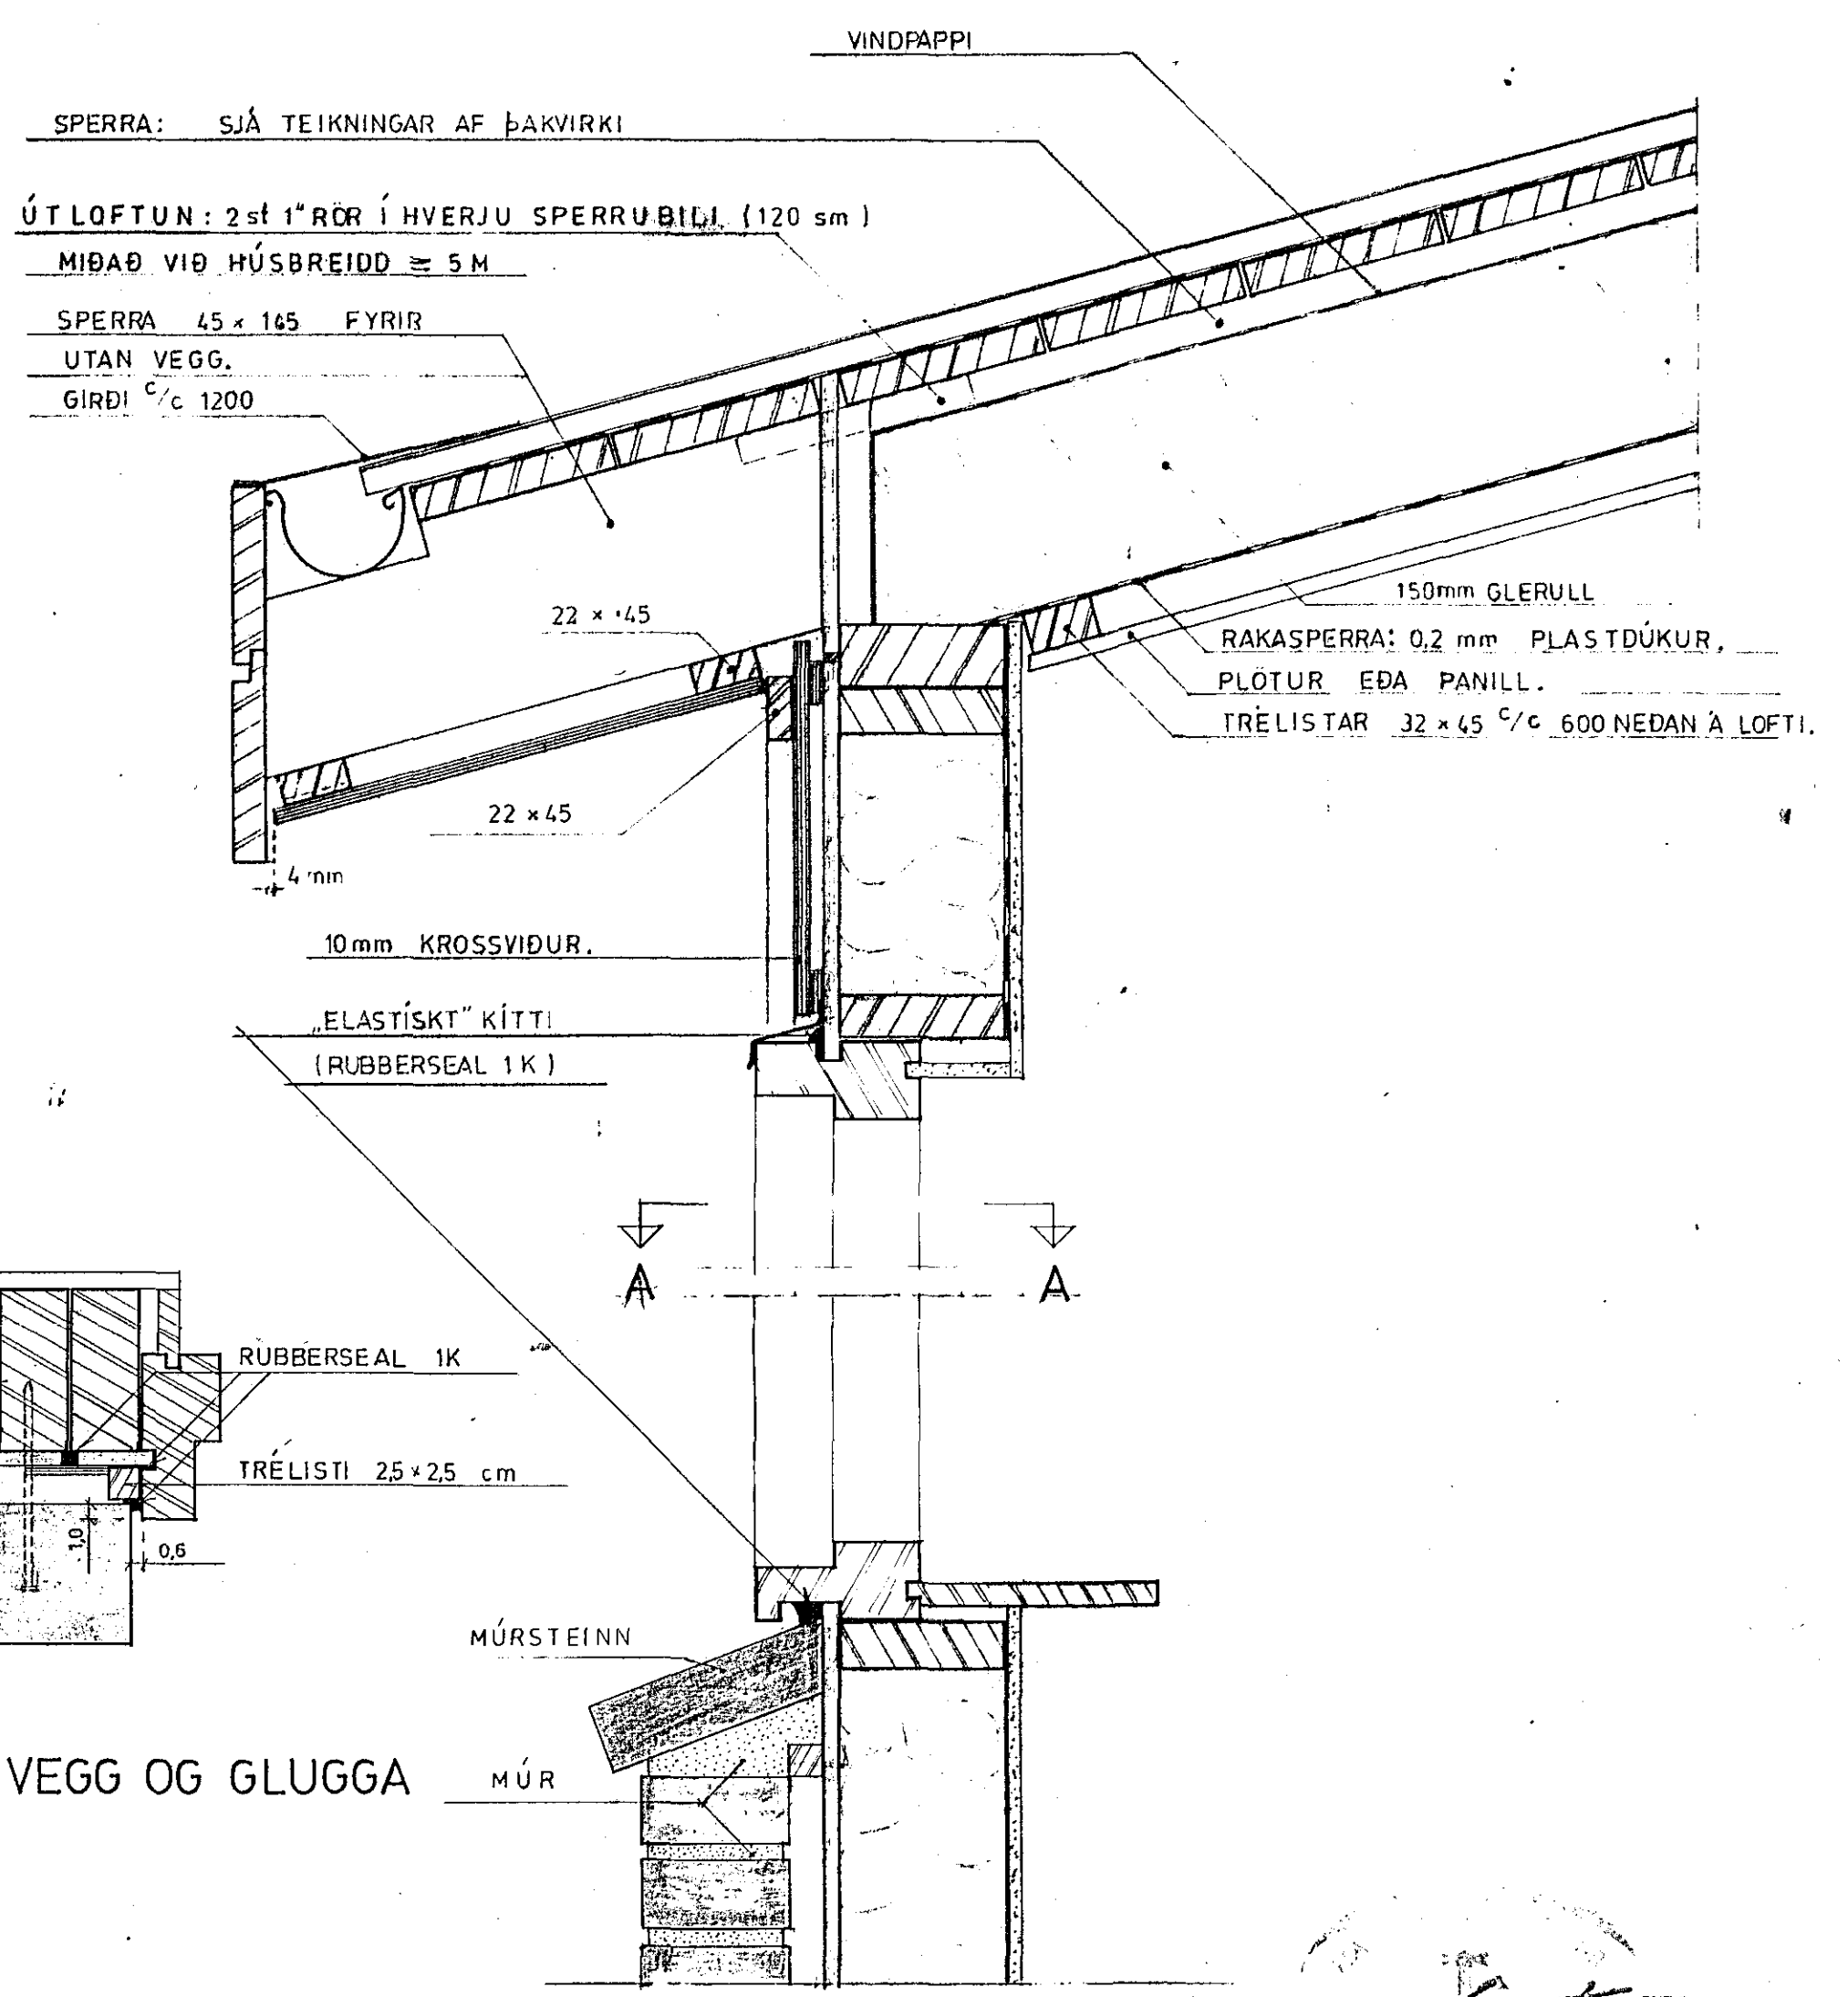

LÓÐRÉTT SNIÐ Í VEGG OG GLUGGA  
 1:5

ÖNEFND MÁL ERU Í mm

VERKFRÆÐISTOFA SUÐURLANDS Helmahaga 11 Selfossi sími 99-1778		BLAÐ A2 M
SG. EININGAHÚS EYRARVEGI 37 SELFOSSI		KVARDI: 1:5
EININGAHÚS MEÐ MÚRSTEINSKLÆÐNINGU SNIÐ Í VEGGI OG SÖKKLA - TILLAGA		REIKN. TEIKN: E1 ES DAGS: 12.7.83
NR:	DAGS:	BREYTING
AF	SAMP.	<i>David Schjerve</i>