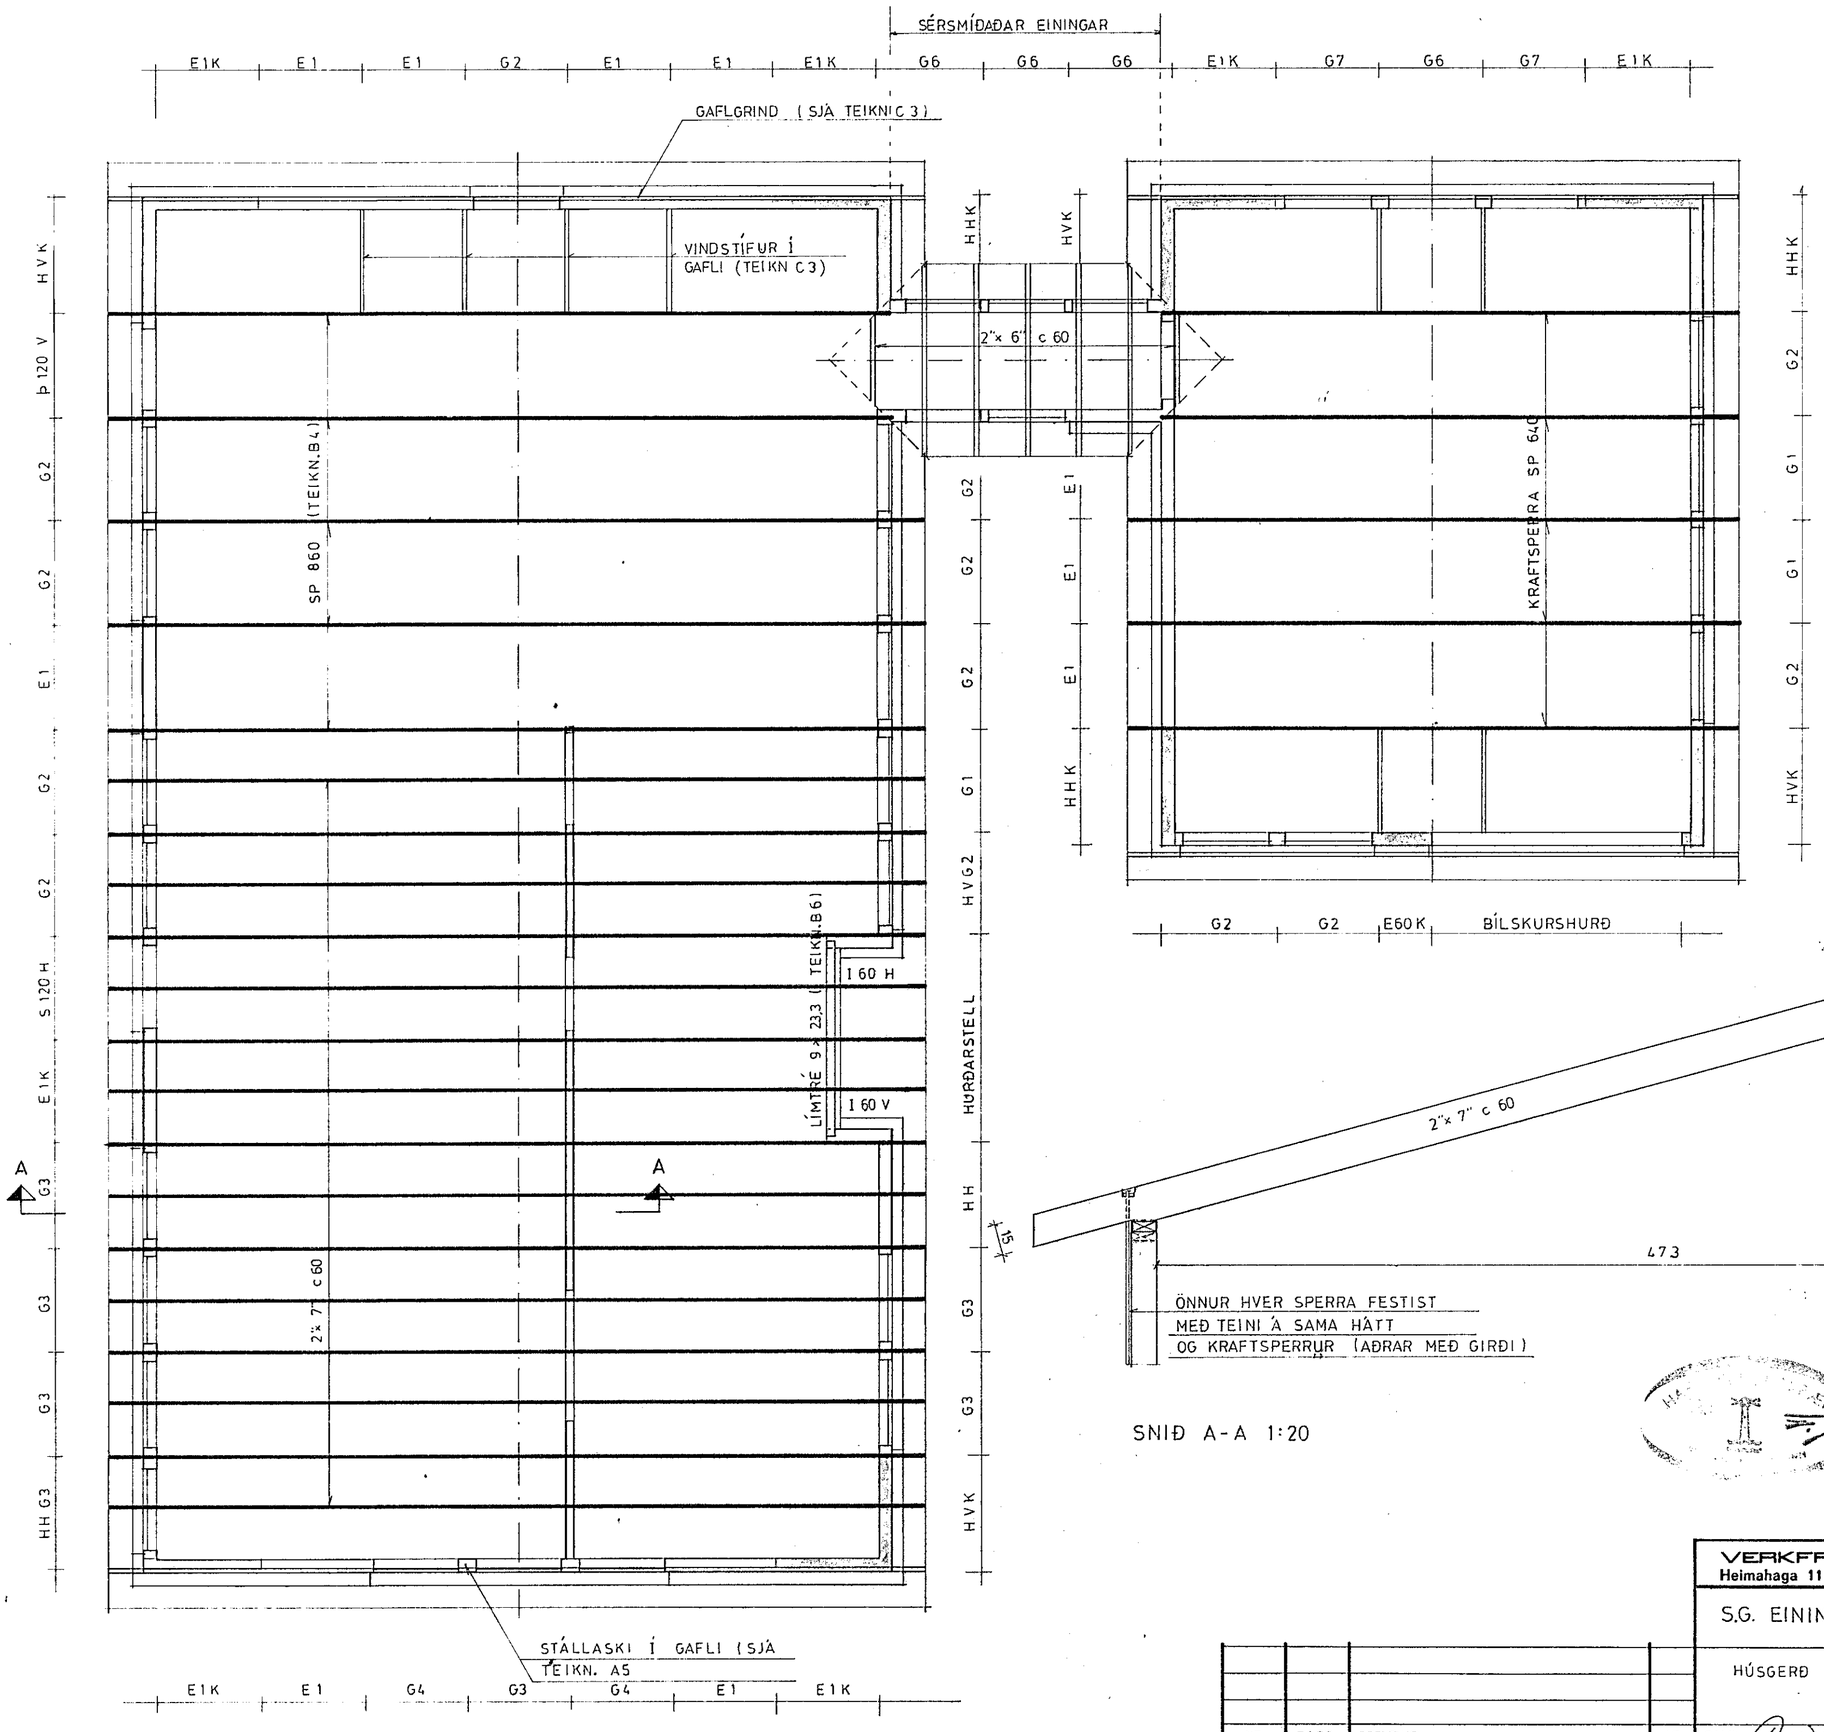

SKÝRINGAR.

ÞAK ER ÞÉTTKLÆTT MEÐ 1"x 6" BORÐUM.
Í MITT HVERT BIL MILLI KRAFTSPERRA KEMUR 1"x6" BORÐ Á FLATINN, SEM KLÆÐNING NEGLIST Í JAFNT OG SPERRUR.
K TÁKNAR AÐ EINING ER KLÆDD 10mm KROSSVIÐI TIL STÍFINGAR.

SNIÐ A-A 1:20

VERKFRÆÐISTOFA SUÐURLANDS hf Heimahaga 11 Selfossi sími 99-1776					BLAÐ
S.G. EININGARHÚS EYRARVEGI 37 SELFOSSI					KVARÐI: 1:20 1:50
HÚSGERÐ D MEÐ UPPTEKNU LOFTI Í STOFUM					REIKN.
					TEIKN: EJ. EE.
					DAGS: 17-8 '83
NR:	DAGS.	BREYTING	AF	SAMÞ.	NR.