
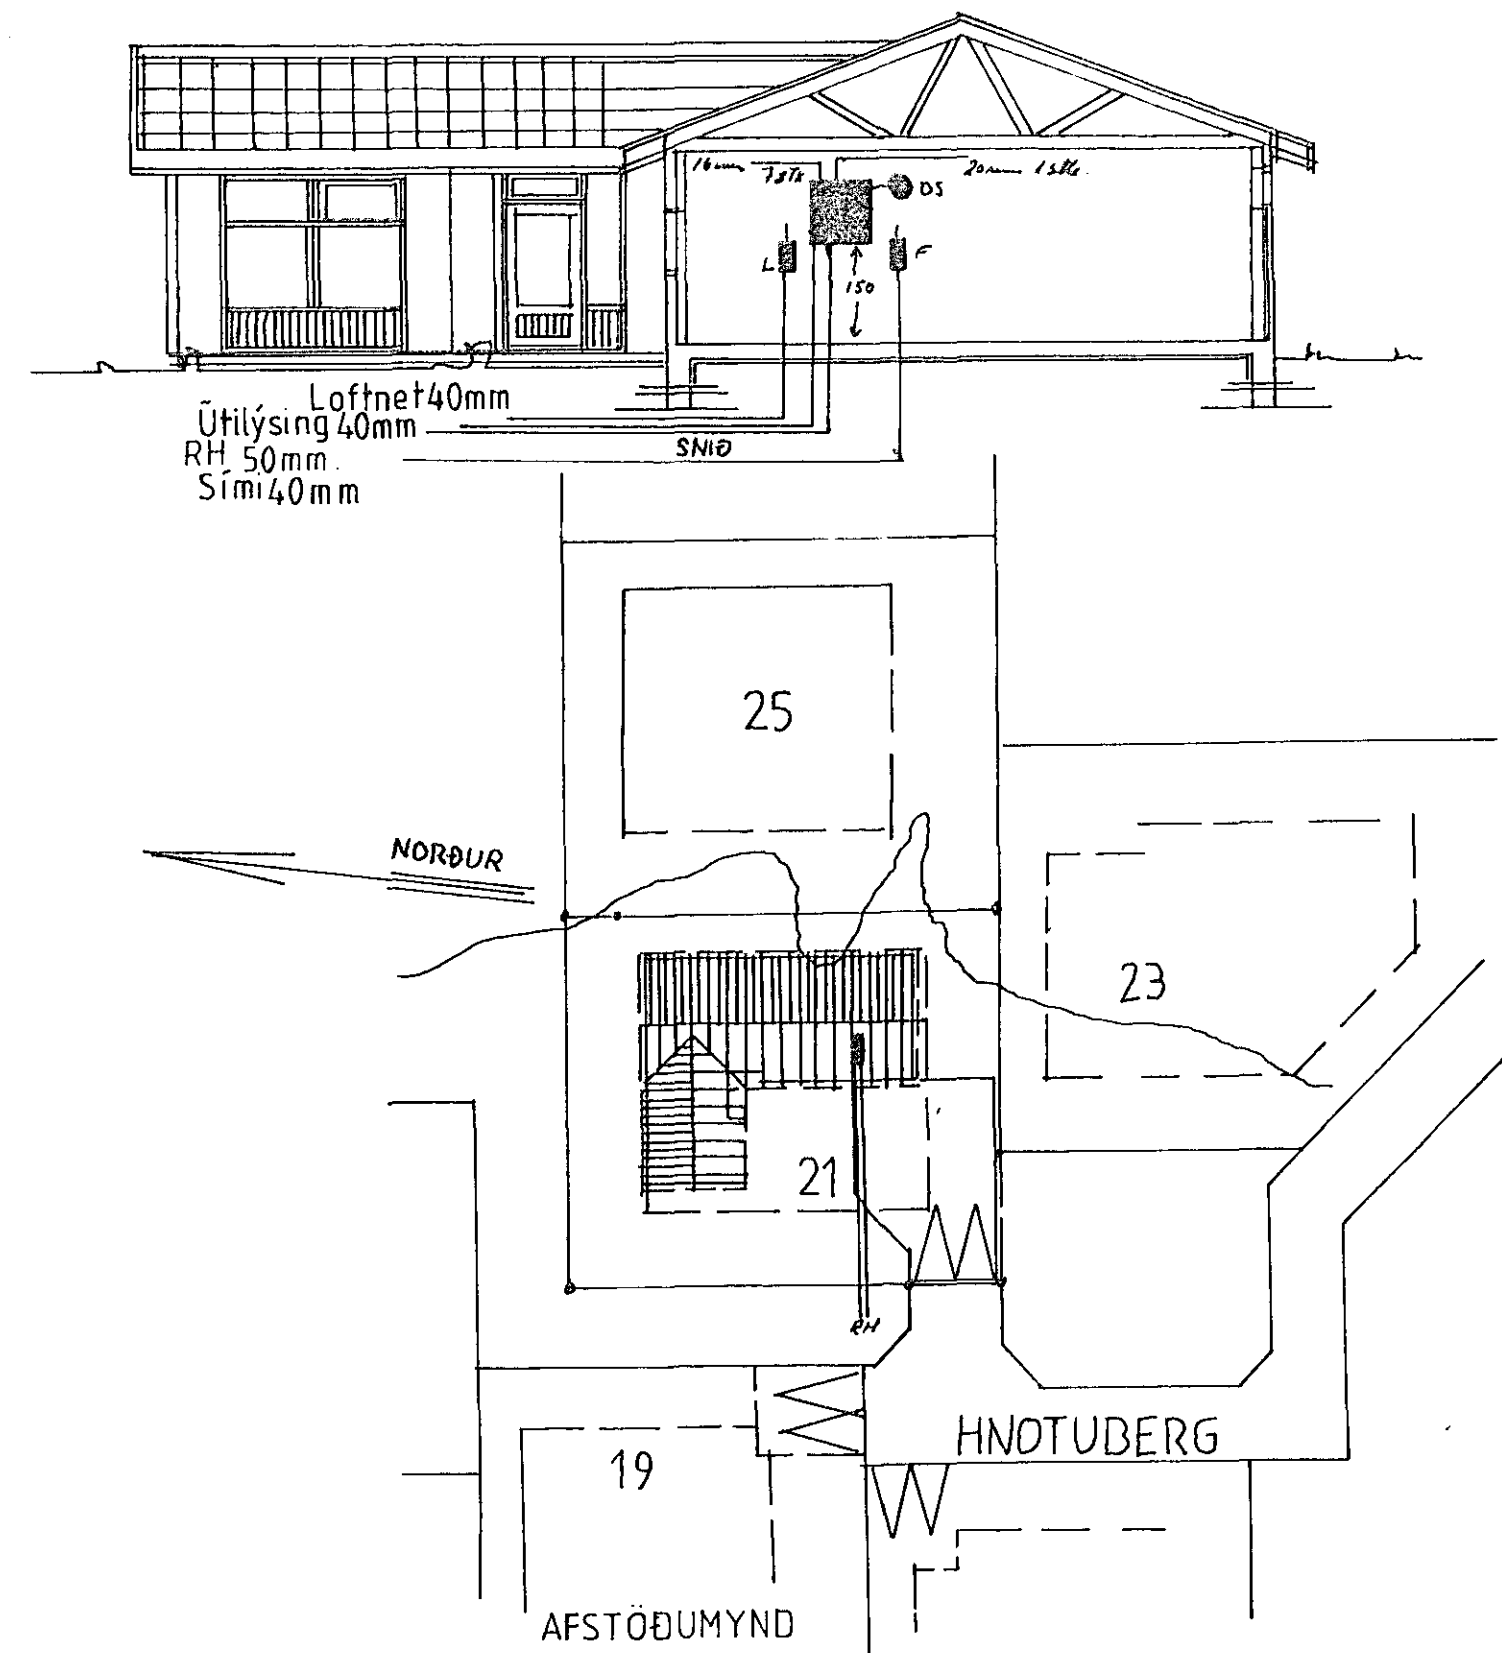


3080 Teikning nr. 2339.
 Samþykkt á 23.11.1984
 Lth. RAFLAUSN HAFNARFIÐI
 Jóns Ólafsson
 Eftirlitsmaður rafloagna

23.11.84
 Albert Kristjánsson

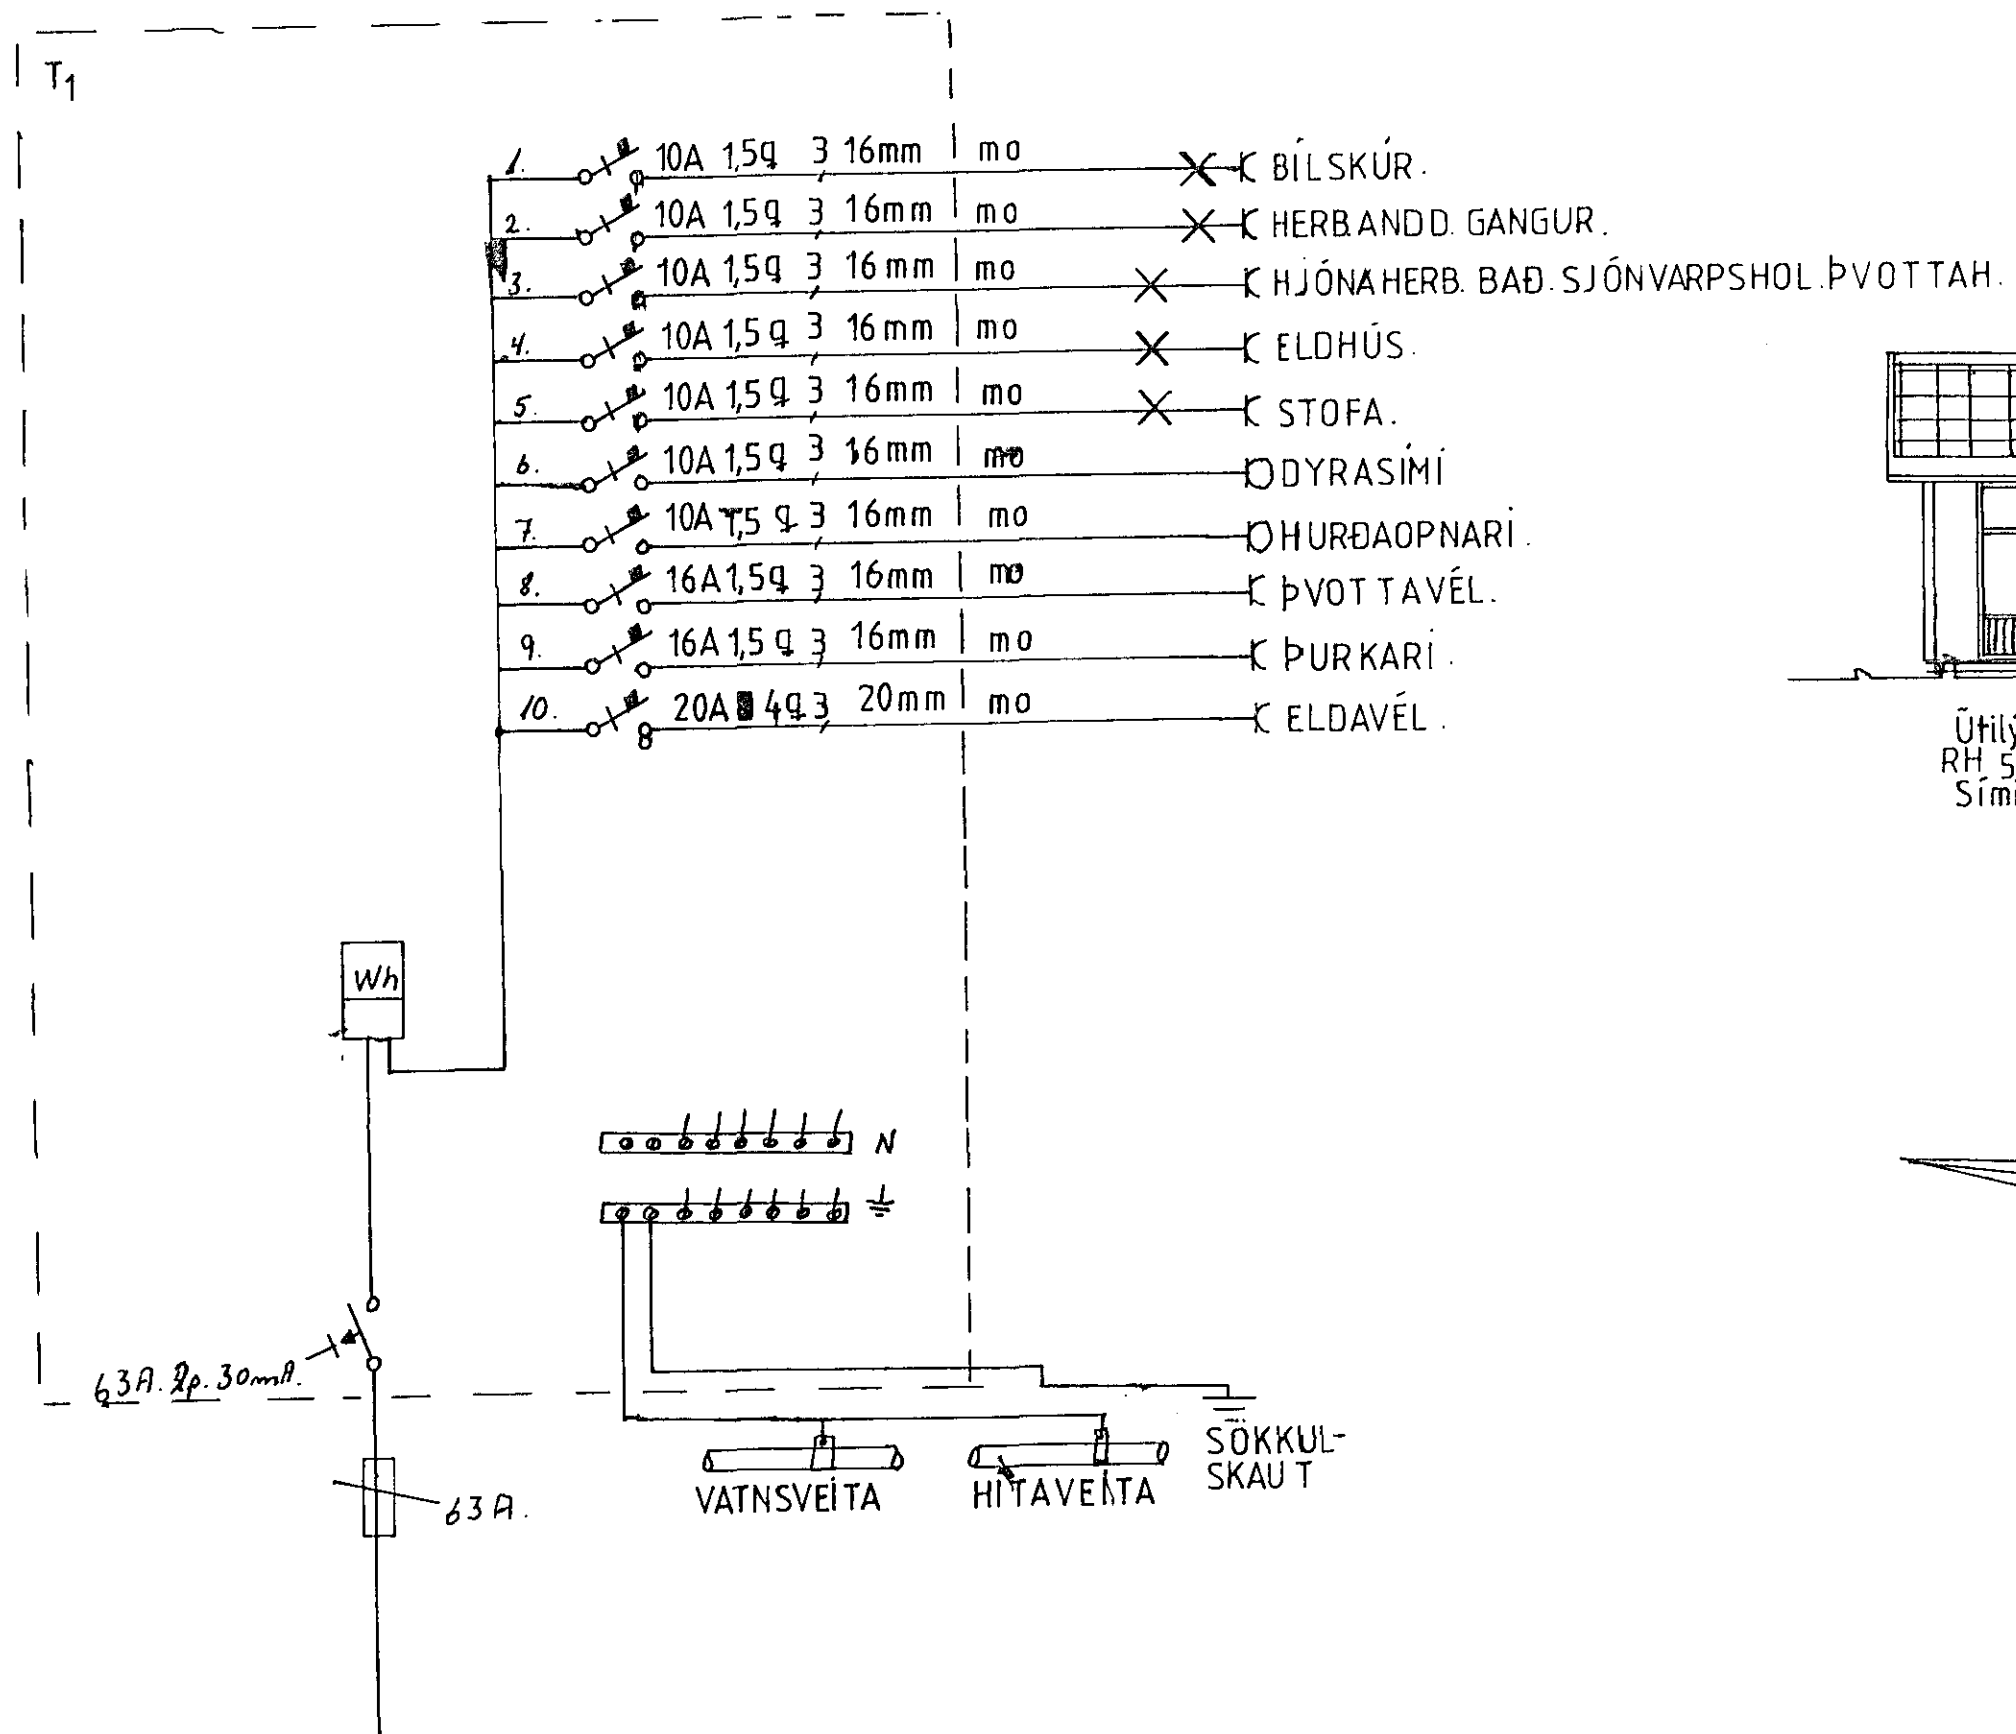

	RAFLAUSN REYKJAVÍKURVEG 80. HF. 53263.	TEIKN. ÞSS
	HNOTUBERG 21	DAGS. 19.11.84.
	HAFNARFIÐI	BREYT.
MÆLIKV. 1:500 1:100	RAFLÖGNOG AFSTÖÐUMYND SNEIÐ.	TEIKN. NR. 1. AF 2.