



Hnotuberg 1-3 Hafnarfirði

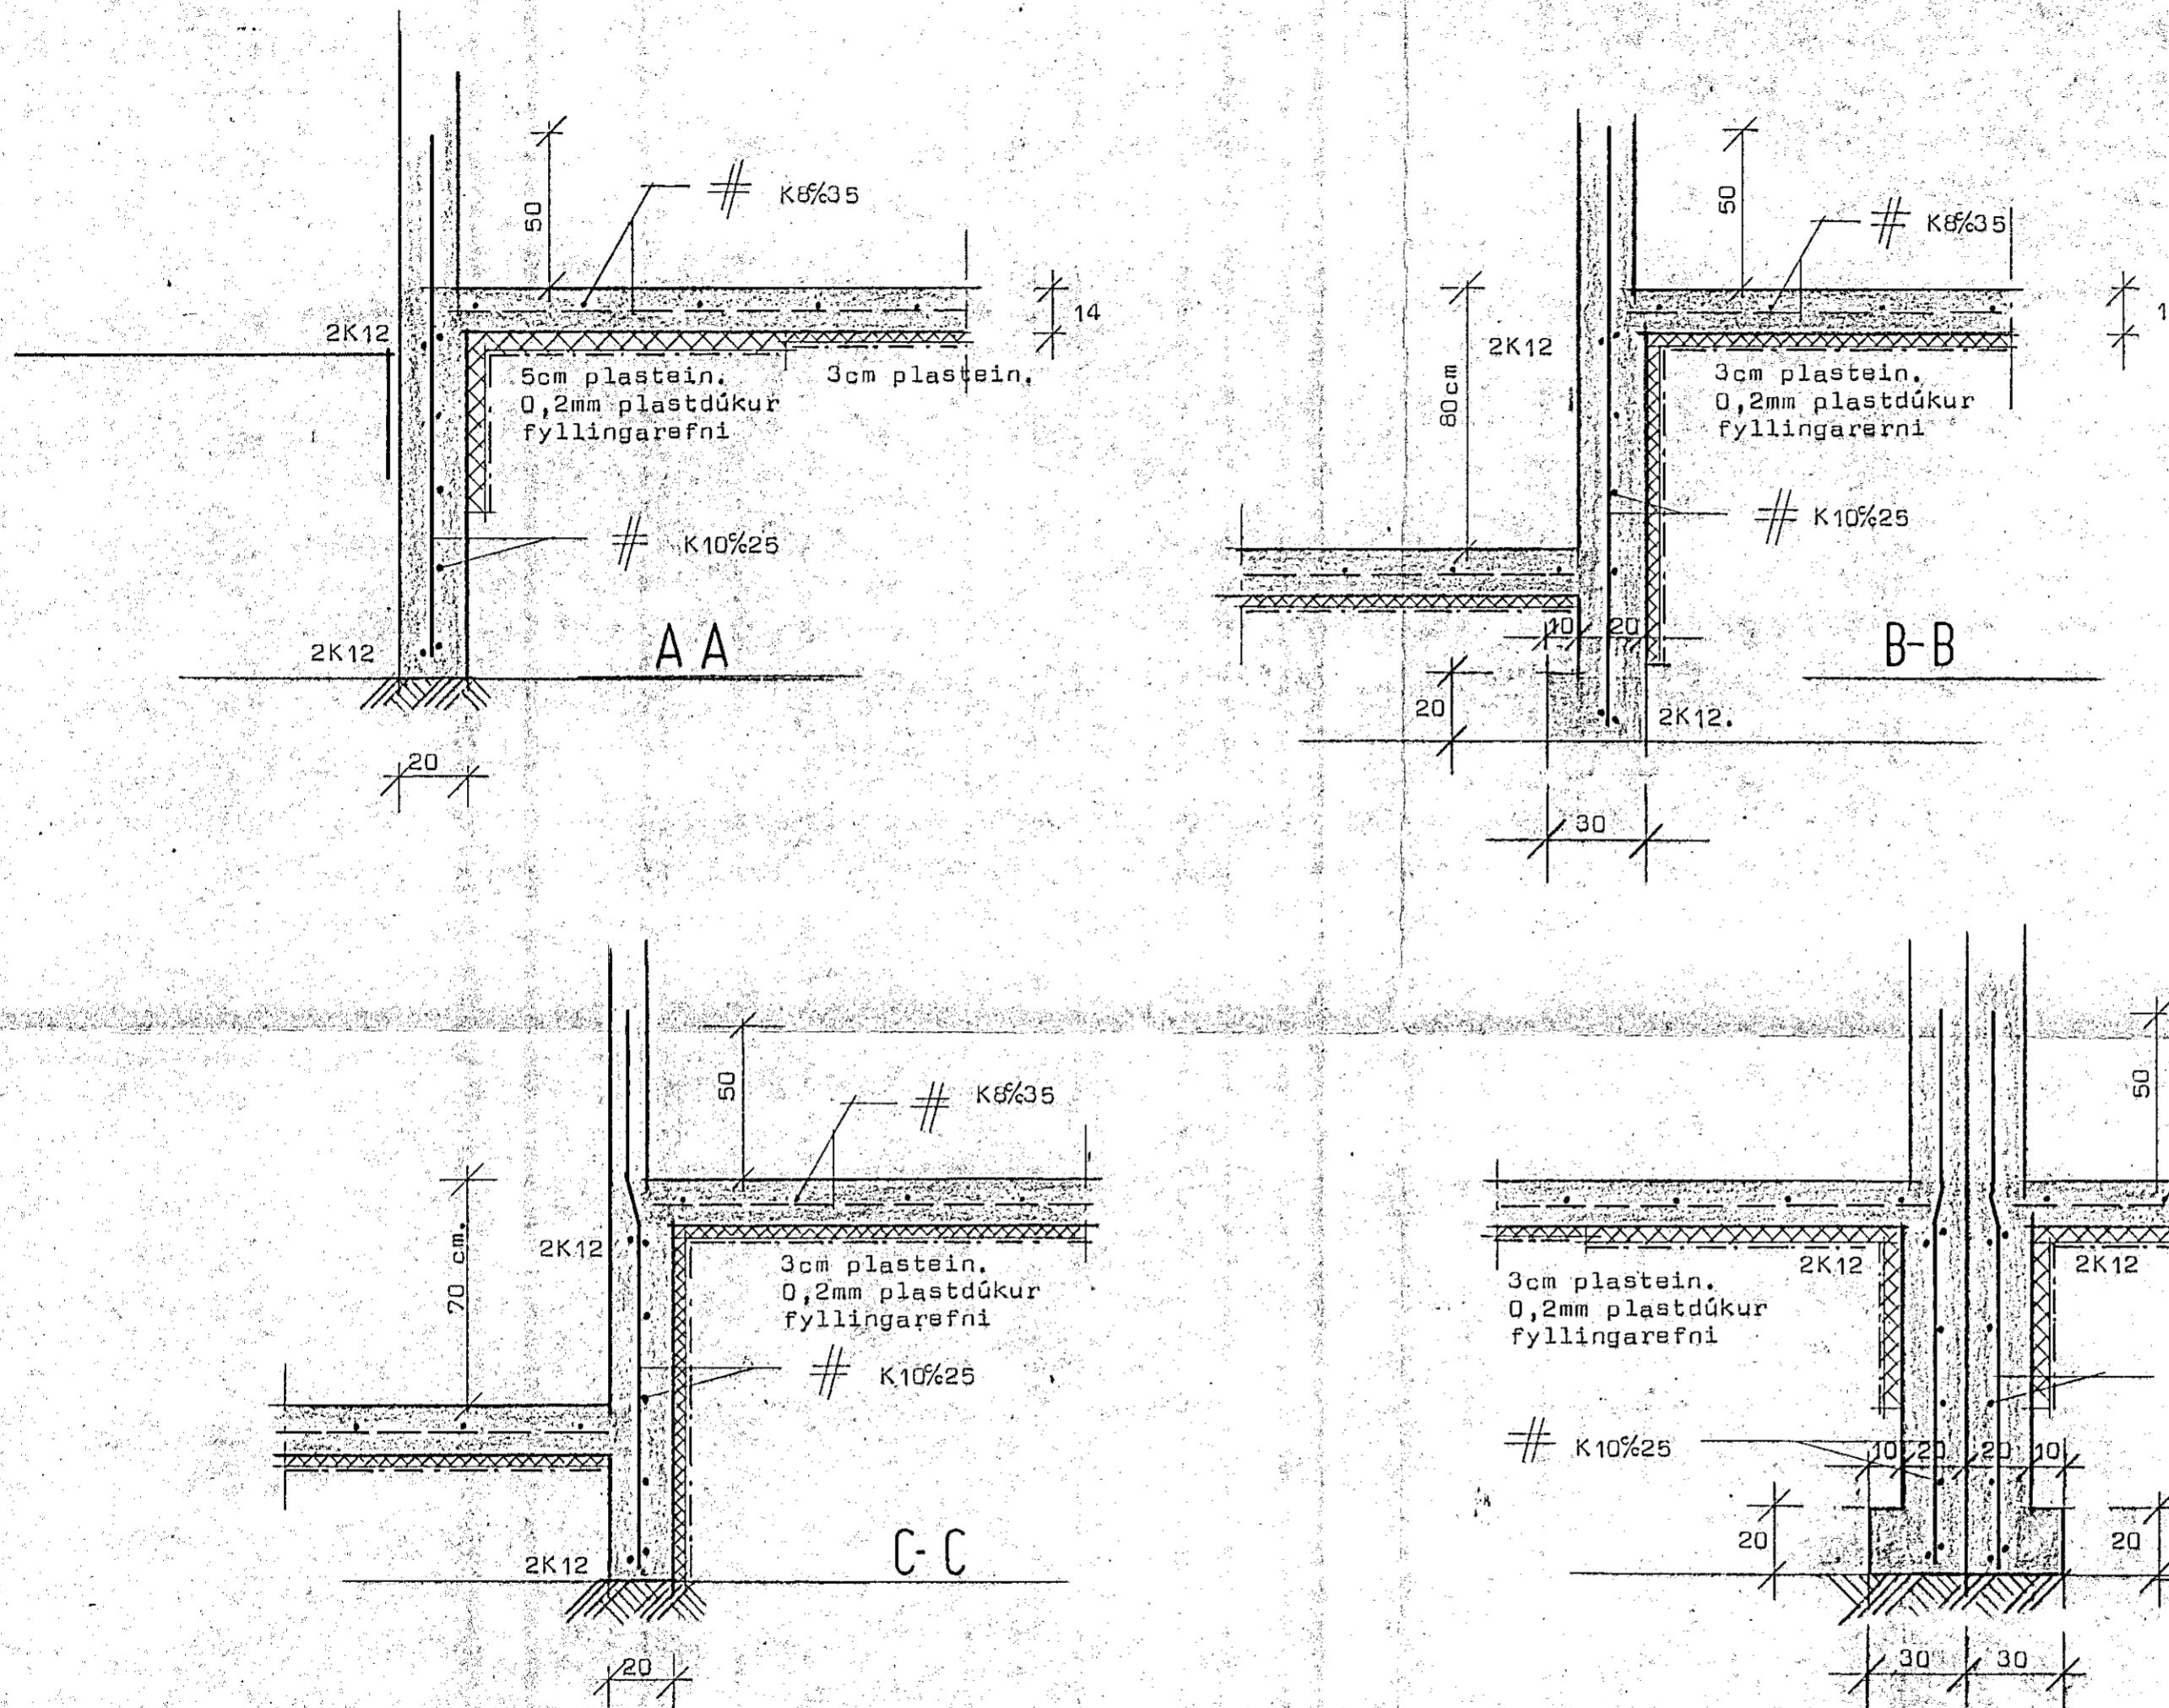

5. maí 1984

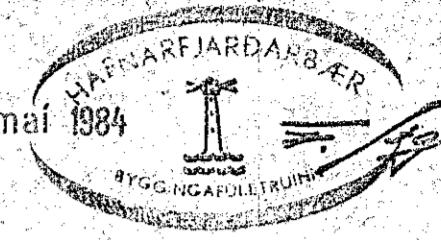

**STAÐALHÚS**  
TEKNISTOFA SÍDUMÚLA 31 SÍMI 83141

VERKEFNI

Undirstöður

Hnotuberg 1-3 Hafnarfirði

DAGS. 1984

MKV. 1:20

BR.

BLAD NR. 2.01.4

VERK NR.

SU-143

*Guðmundur Þórður Sigurður P. Kristjánsson*  
SIGURÐUR GUÐMUNDSSON SIGURÐUR P. KRISTJÁNSSON FTI