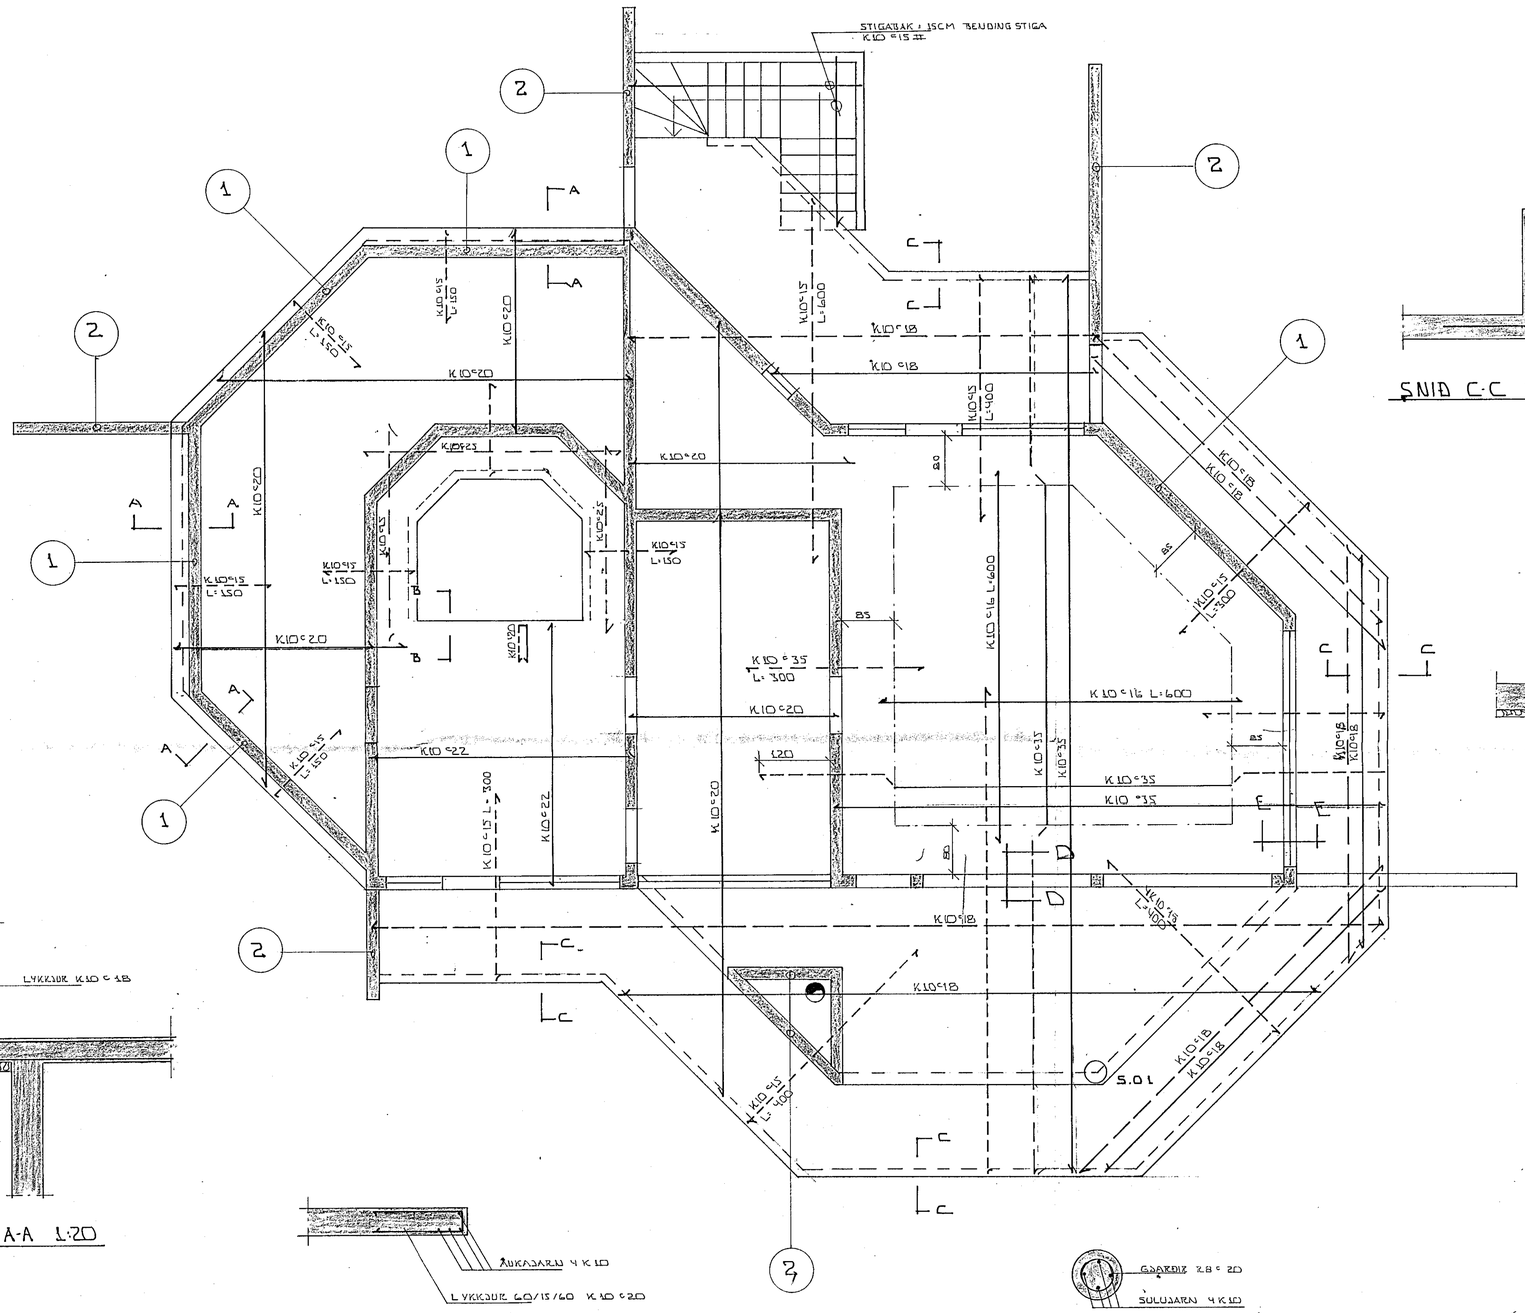

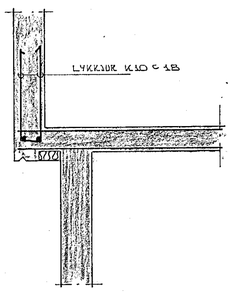

SNIÐ A-A 1:20

SNIÐ B-B 1:20

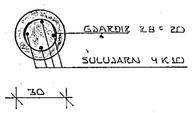

SÚLA S.01 1:20

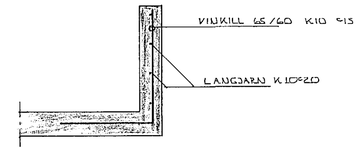

SNIÐ C-C 1:20

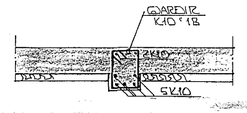

SNIÐ D-D 1:20

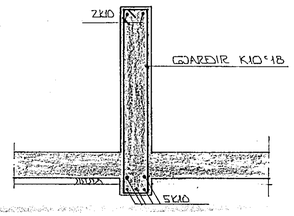

SNIÐ E-E 1:20

SKÝRINGAR

ALMENNAR SKÝRINGAR SJÁ BL. 1.01

VEGGIR MERKTIR (1.), ERU MEÐ EINFALDRI JÁRNAGRIND LÓÐR K10 c30 OG LÁRÉTT K10 c30

VEGGIR MERKTIR (2.) ERU MEÐ TVÖFALDRI JÁRNAGRIND LÓÐR K10 c30 OG LÁRÉTT K10 c30 Í BÁÐUM BEÐUM

ÖLL STEYPA SÉ S 250

HAFNARFJARÐARBÆR BYGGINGAFULLTRÚI 29. jan. 1987

BR.NR.	DAGS.	EÐLI BREYTINGAR	SIGN.
1	26.JAN 87	UMGJÖRÐ STIGA	

HNOTUBERG 5 HAFNARFIRÐI

JÁRNBENDING PLÖTU YFIR KJALLARA.

MÆLIKV. 1:50

DAGS. jan 87

HANNAÐ Ingvi

TEIKNAÐ

VERK NR. 8623

BLAÐ NR.

SIGURÐUR ÞORLEIFSSON TÆKNIFRÆÐINGUR F.T.F.Í.

STRANDGÖTU 11 HAFNARFIRÐI SÍMI 54751