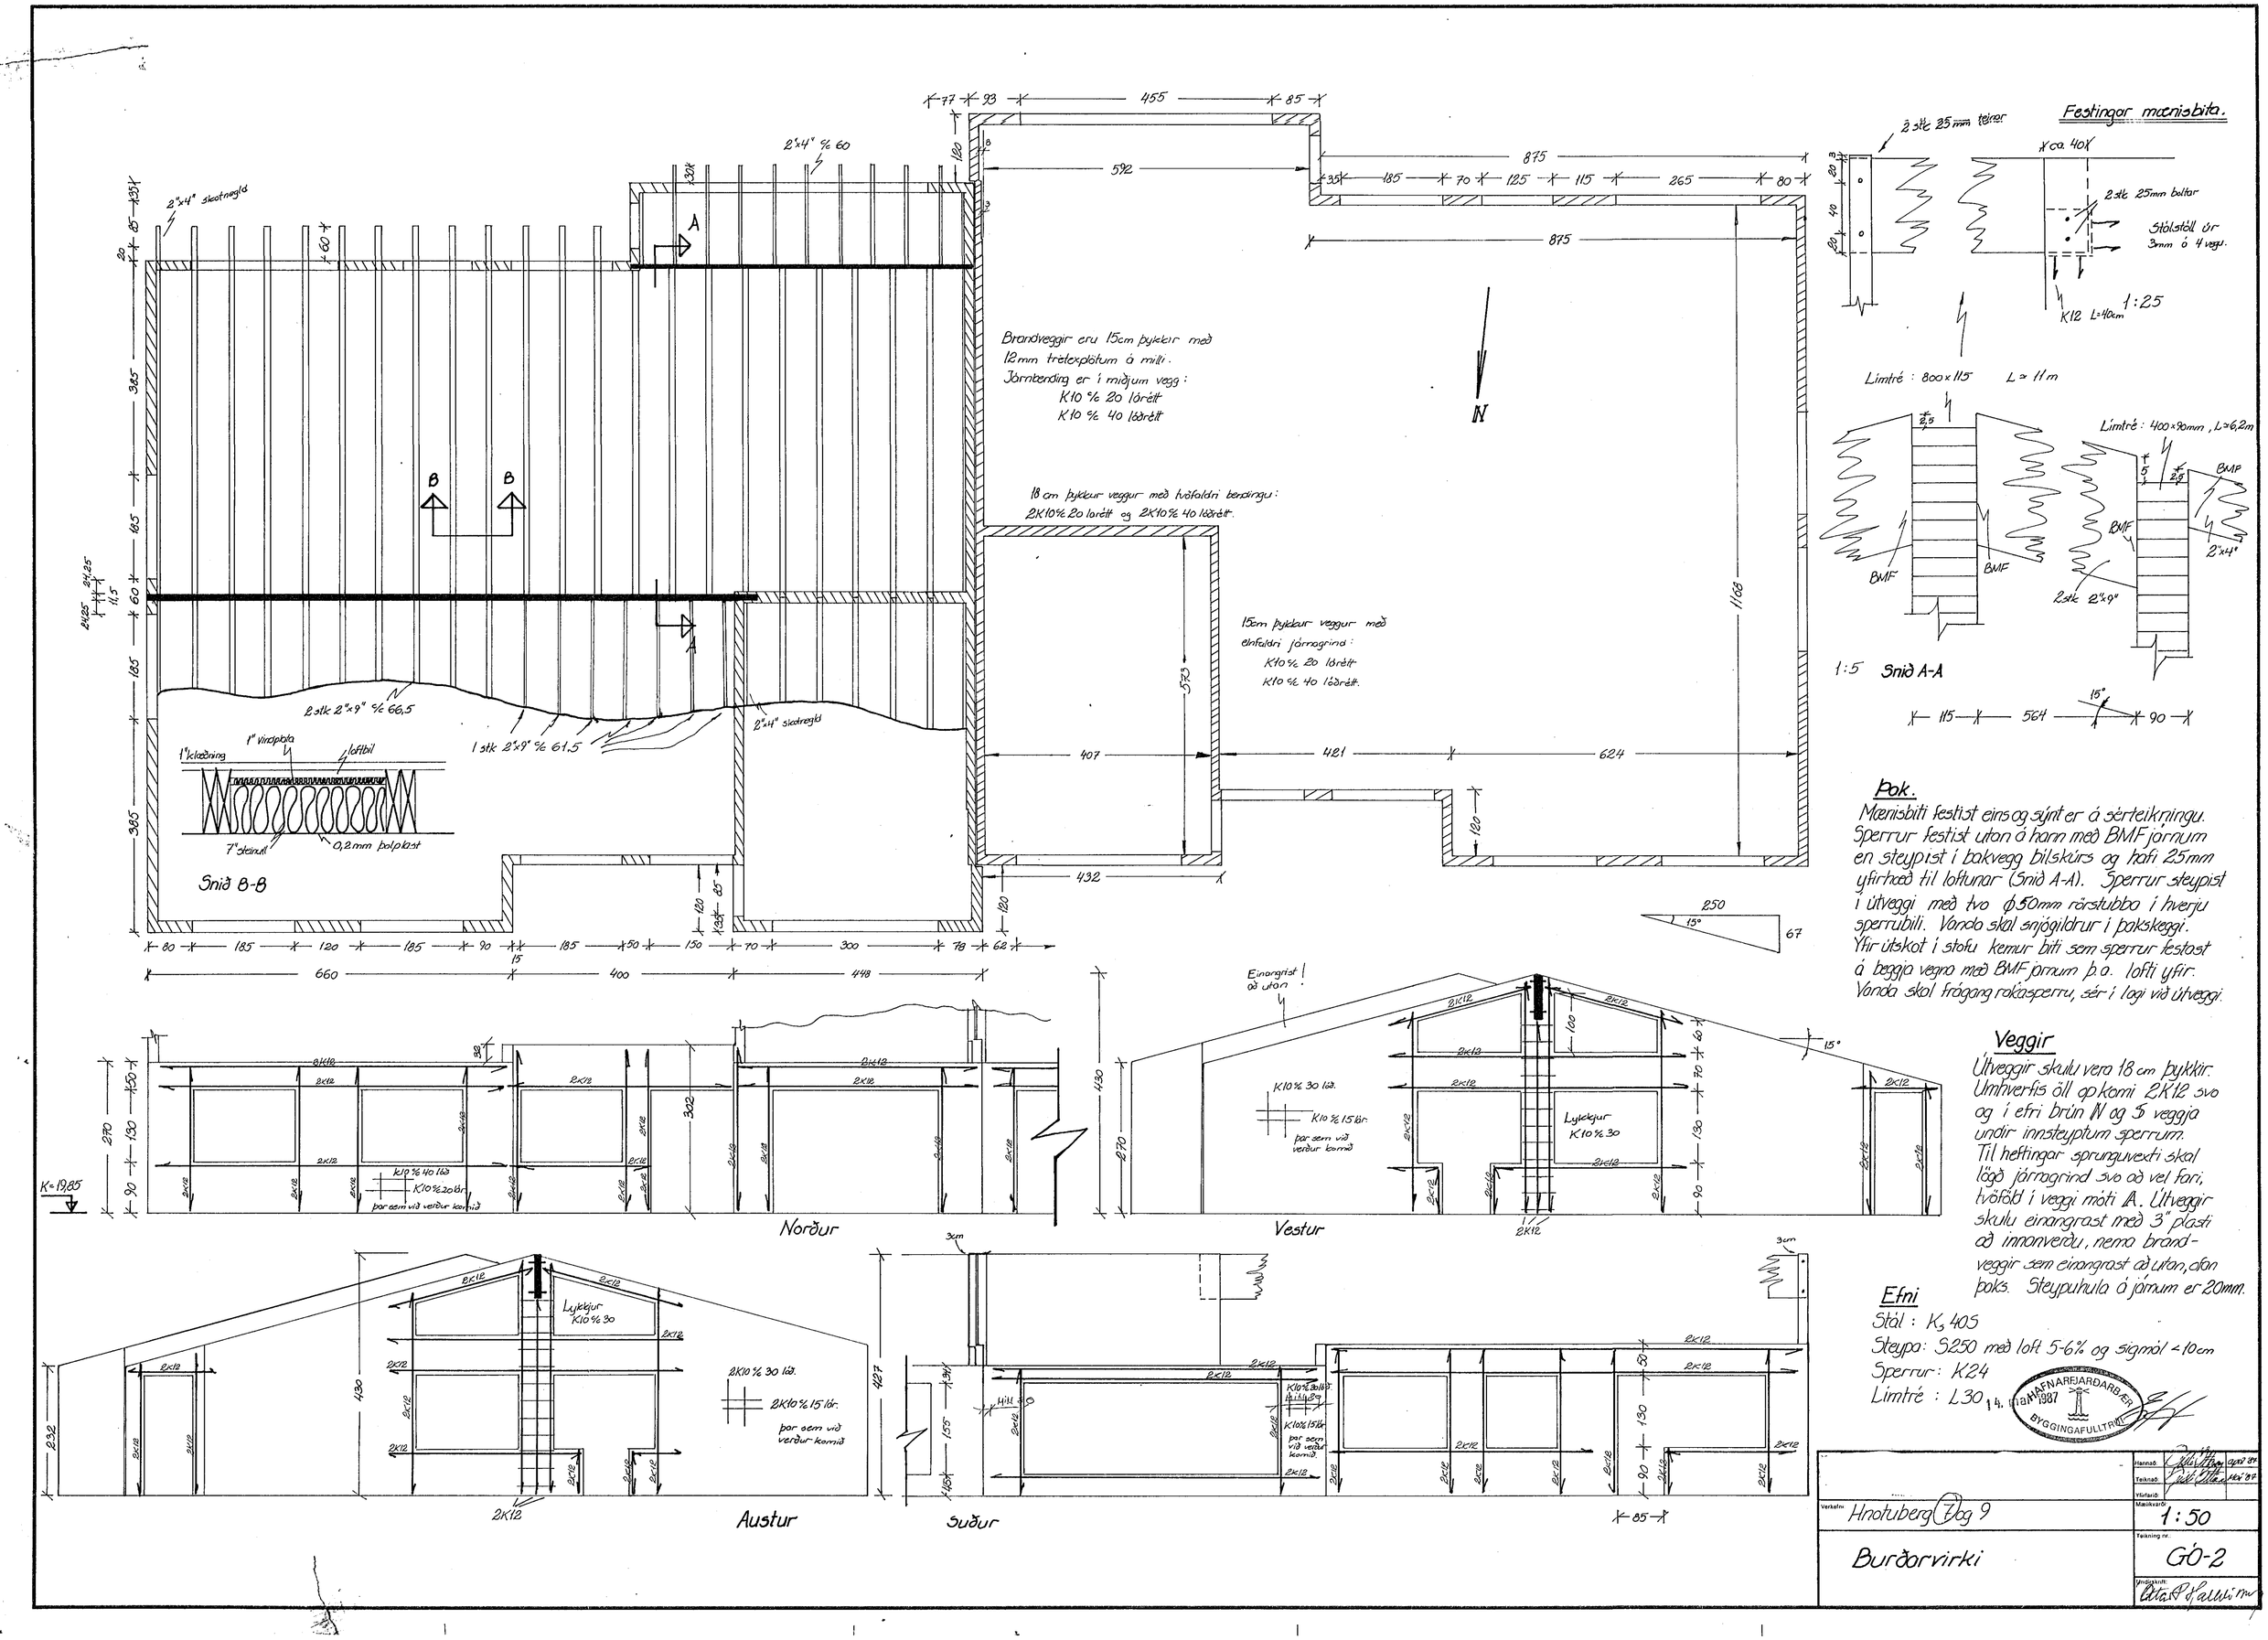

Þak.

Mænisbiti festist eins og sýnt er á sérteikningu. Sperrur festist utan á hann með BMF járnum en steypist í bakvegg bílskúrs og hafi 25mm yfirhæð til loftunar (Snið A-A). Sperrur steypist í útveggi með tvo ϕ50mm rörstubba í hverju sperrubili. Vanda skal snjógildrur í þakskeggi. Yfir útskot í stofu kemur biti sem sperrur festast á beggja vegna með BMF járnum þ.a. lofti yfir. Vanda skal frágang rakasperru, sér í lagi við útveggi.

Veggir

Útveggir skulu vera 18 cm þykkir. Umhverfis öll op komi 2K12 svo og í efri brún N og S veggja undir innsteyptum sperrum. Til heftingar sprunguvexti skal lögð járnagrind svo að vel fari, tvöföld í veggi móti A. Útveggir skulu einangrast með 3" plasti að innanverðu, nema brandveggir sem einangrast að utan, ofan þaks. Steypuhula á járnum er 20mm.

Efni

Stál: K_s 40S
Steypa: S250 með loft 5-6% og sigmál <10cm
Sperrur: K24
Límtré: L30

14. mai 1987 HAFNARFJARÐARBÆR BYGGINGAFULLTRÚI

Hannað:	apr '87
Teiknað:	Maí '87
Yfirfarið:	
Verkefni: Hnotuberg 7 og 9	Mælikvarði: 1:50
Burðarvirki	Teikning nr.: GÓ-2
	Undirskrift: