


Brandveggir eru 15cm þykkir með 12mm tréþexplátum á milli. Jörnþending er í miðjum vegg: K10 % 20 lörétt K10 % 40 lörétt

18 cm þykkur veggur með hofaldri þendragu: 2K10% 20 lörétt og 2K10% 40 lörétt.

15cm þykkur veggur með einfaldri jörragnind: K10% 20 lörétt K10% 40 lörétt.

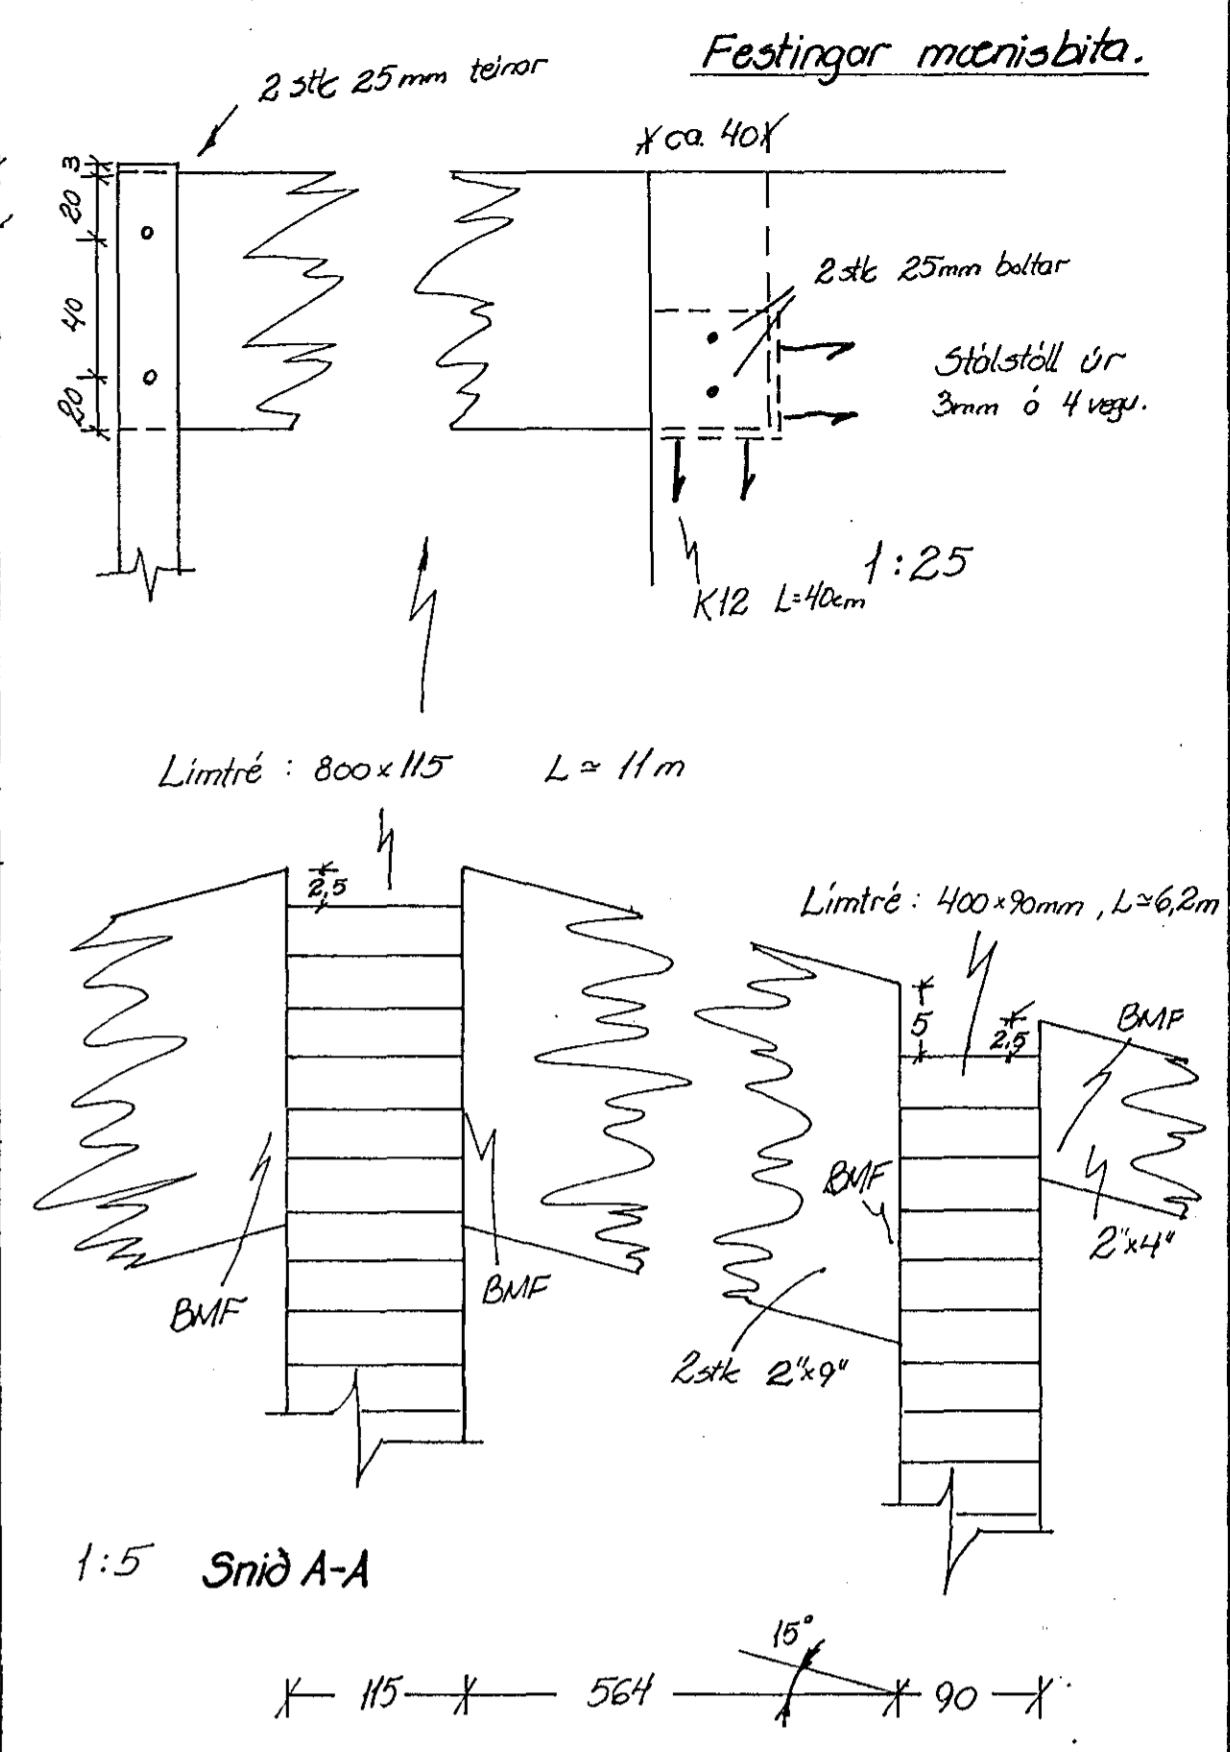

1:5 Sníð A-A



**Pak.**  
Mænibiti festist eins og sýnt er á sérteikningu. Sperrur festist utan á horn með BMF jörnum en steypist í bakvegg bílskúrs og hafi 25mm yfirhæð til loftlunar (Sníð A-A). Sperrur steypist í útvaggi með tvo  $\phi 50$ mm rærstúbbu í hverju sperrubili. Vanda skal snjóglödur í þakskeggi. Yfir útskot í stoku kemur bili sem sperrur festast á beggja vegna með BMF jörnum þ.a. lofti yfir. Vanda skal frágang rokasperru, sér í lagi við útvaggi.

**Veggir**


Útvaggi skulu vera 18 cm þykkir. Umhverfis öll op korni 2K12 svo og í efri brún N og S veggja undir innsteypnum sperrum. Til heftingar sprunguvestri skal lögð jörragnind svo að vel fari, tvöföld í vaggi móti A. Útvaggi skulu einangrast með 3" plasti að innanverðu, nema brandveggir sem einangrast að utan, dan þaks. Steypuhúla á jörnum er 20mm.

**Efni**


Stál: K<sub>s</sub> 405  
Steypa: S250 með loft 5-6% og sigmöl < 10cm  
Sperrur: K24  
Limtré: L30

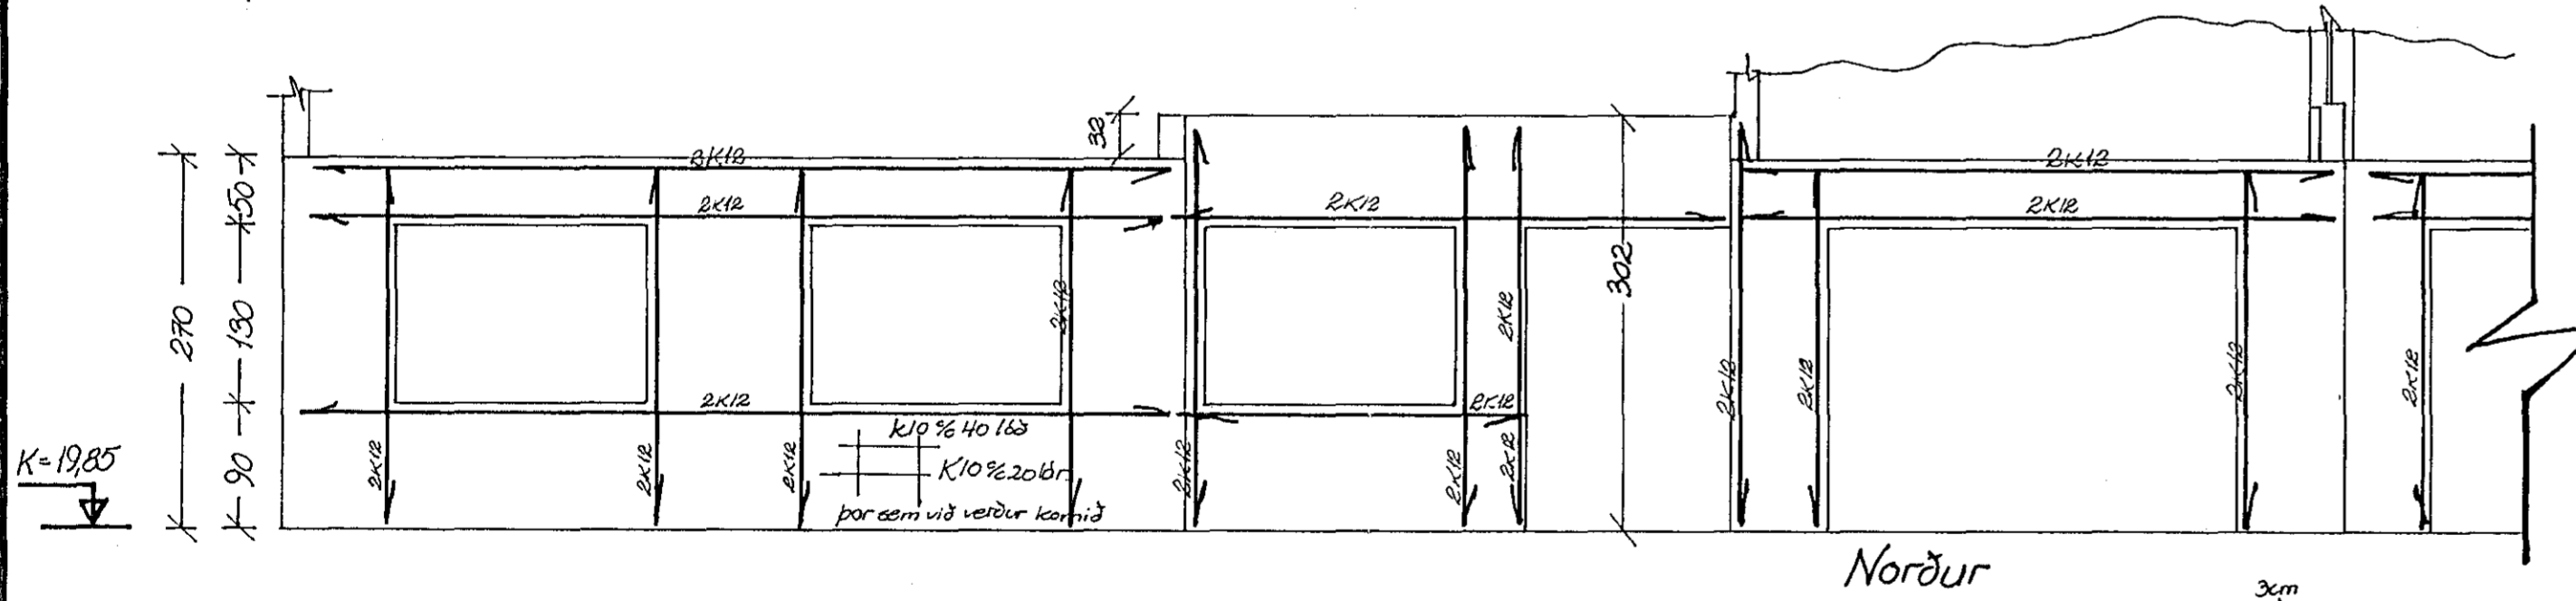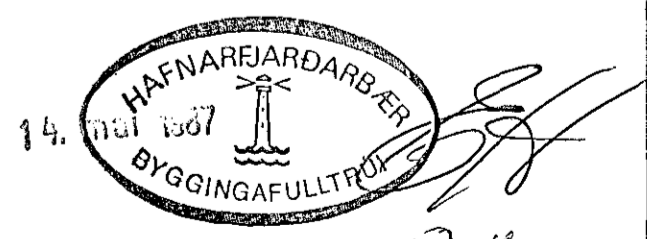


Norður

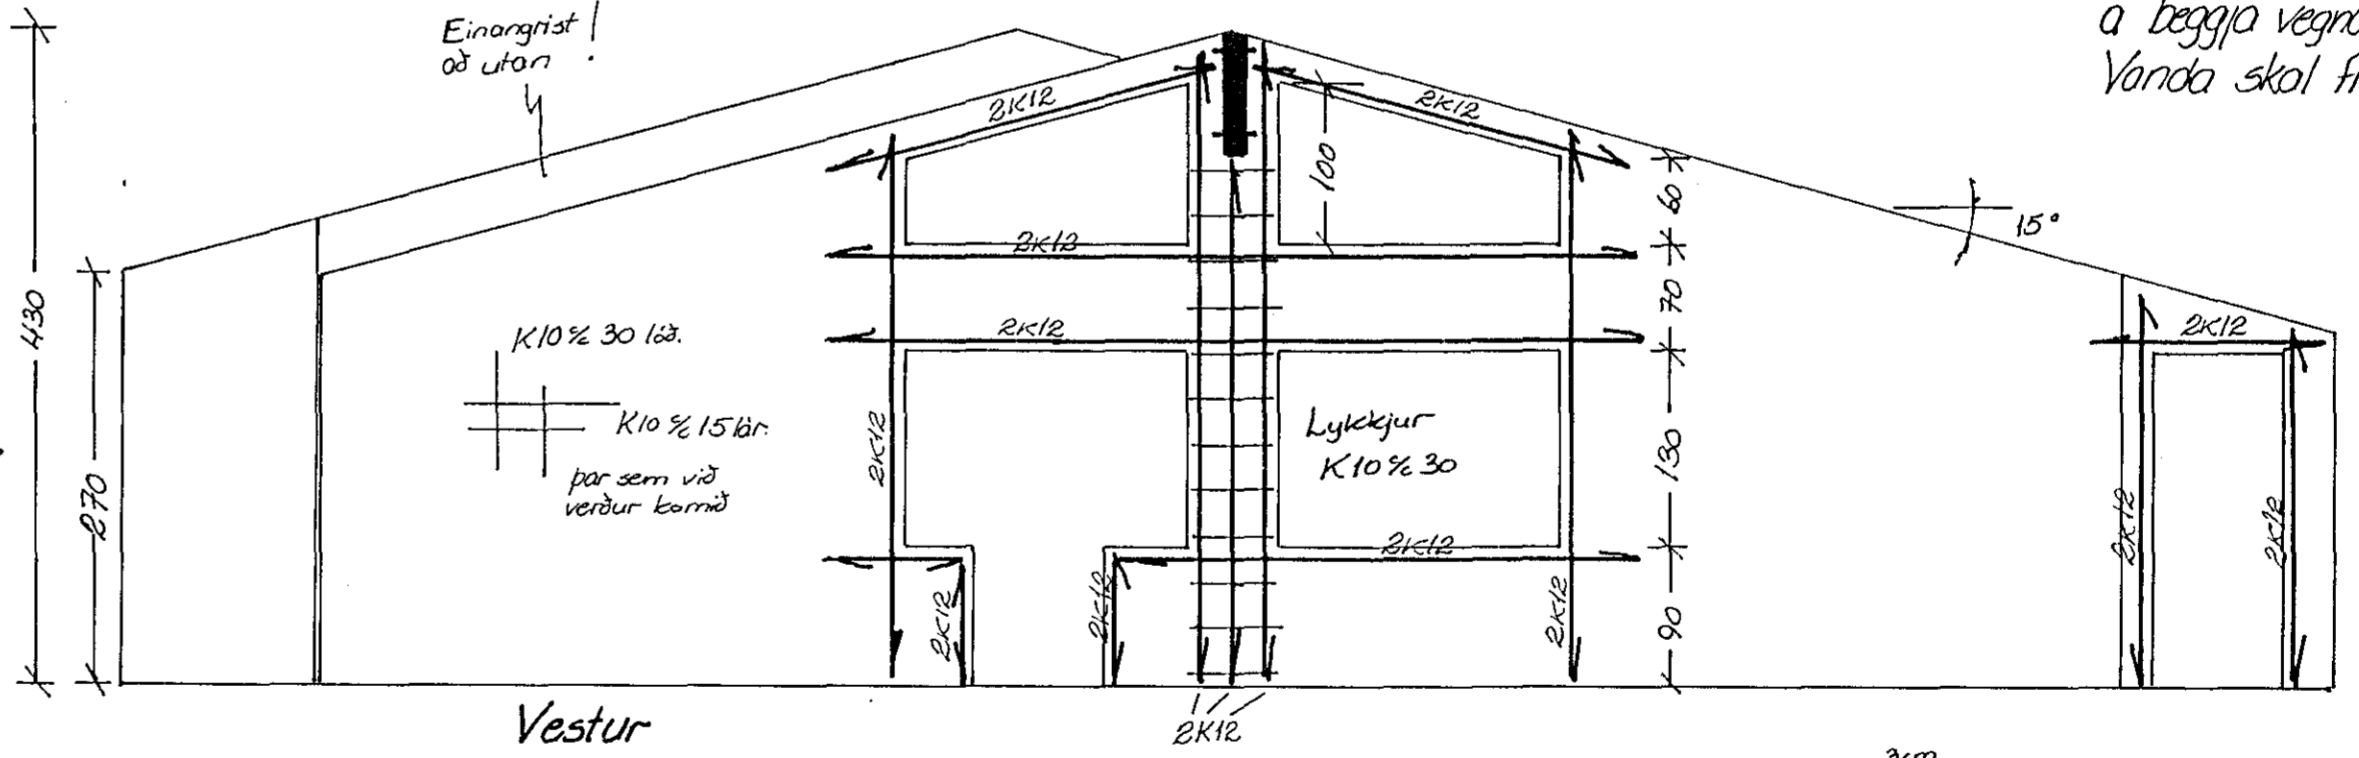

Vestur

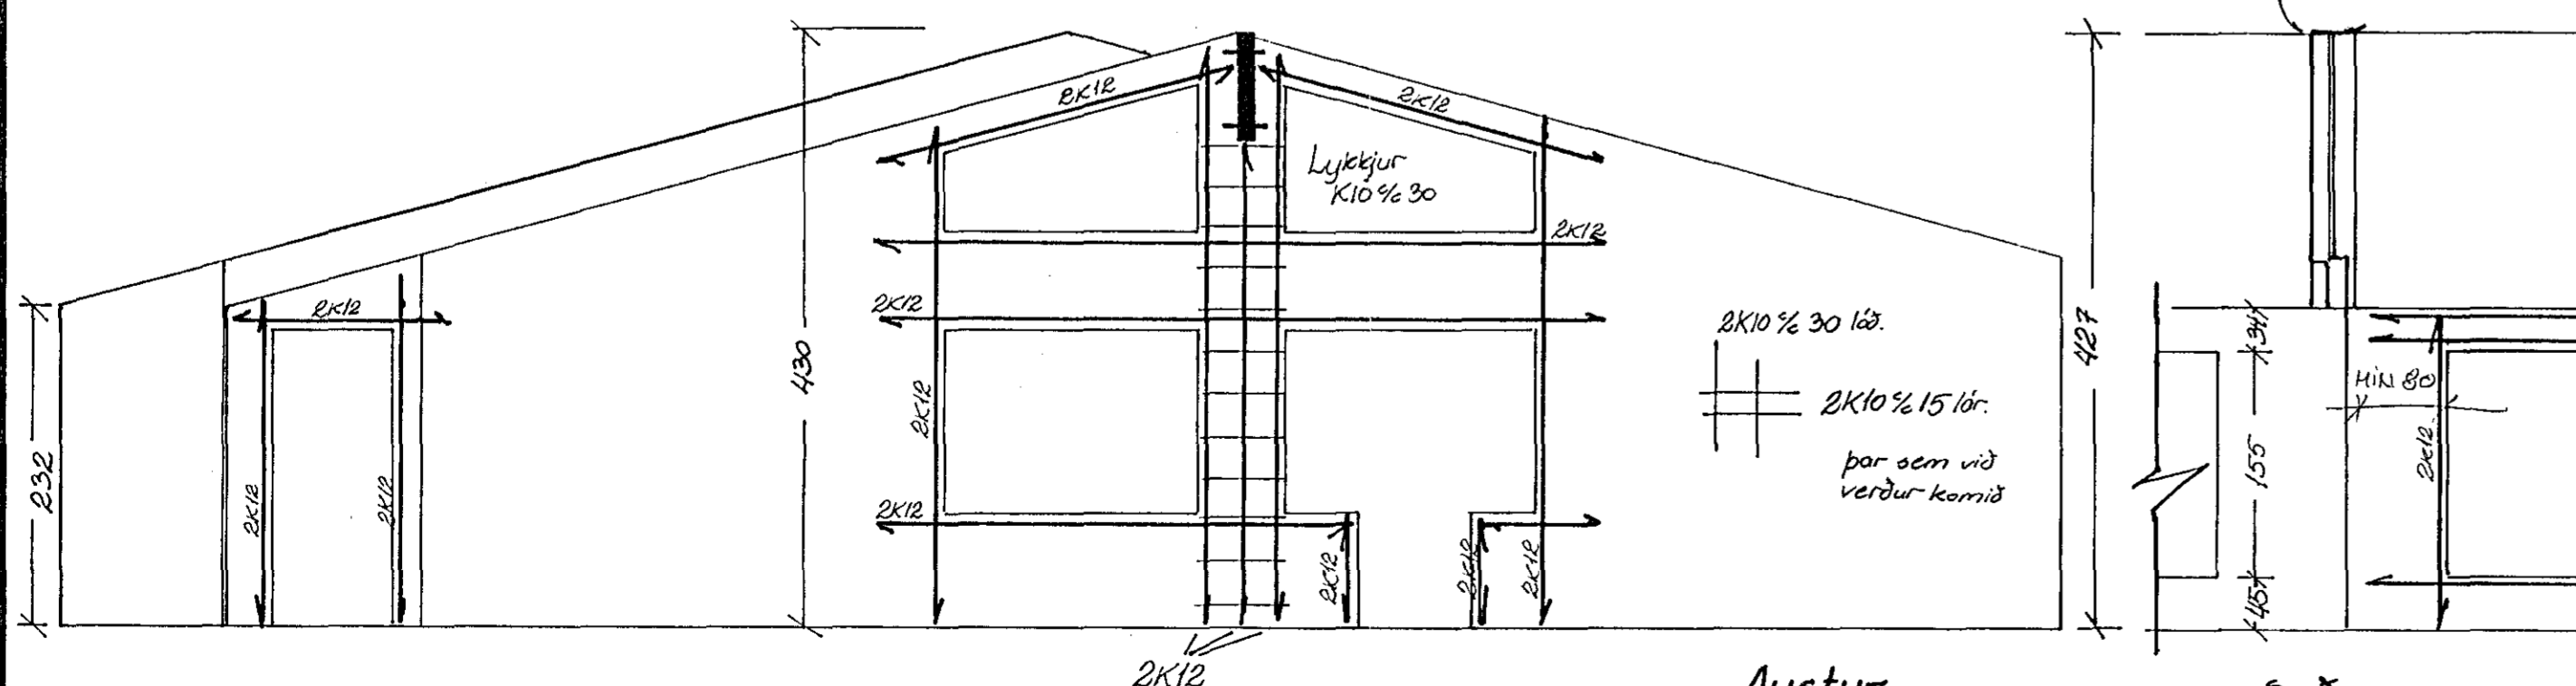

Austur

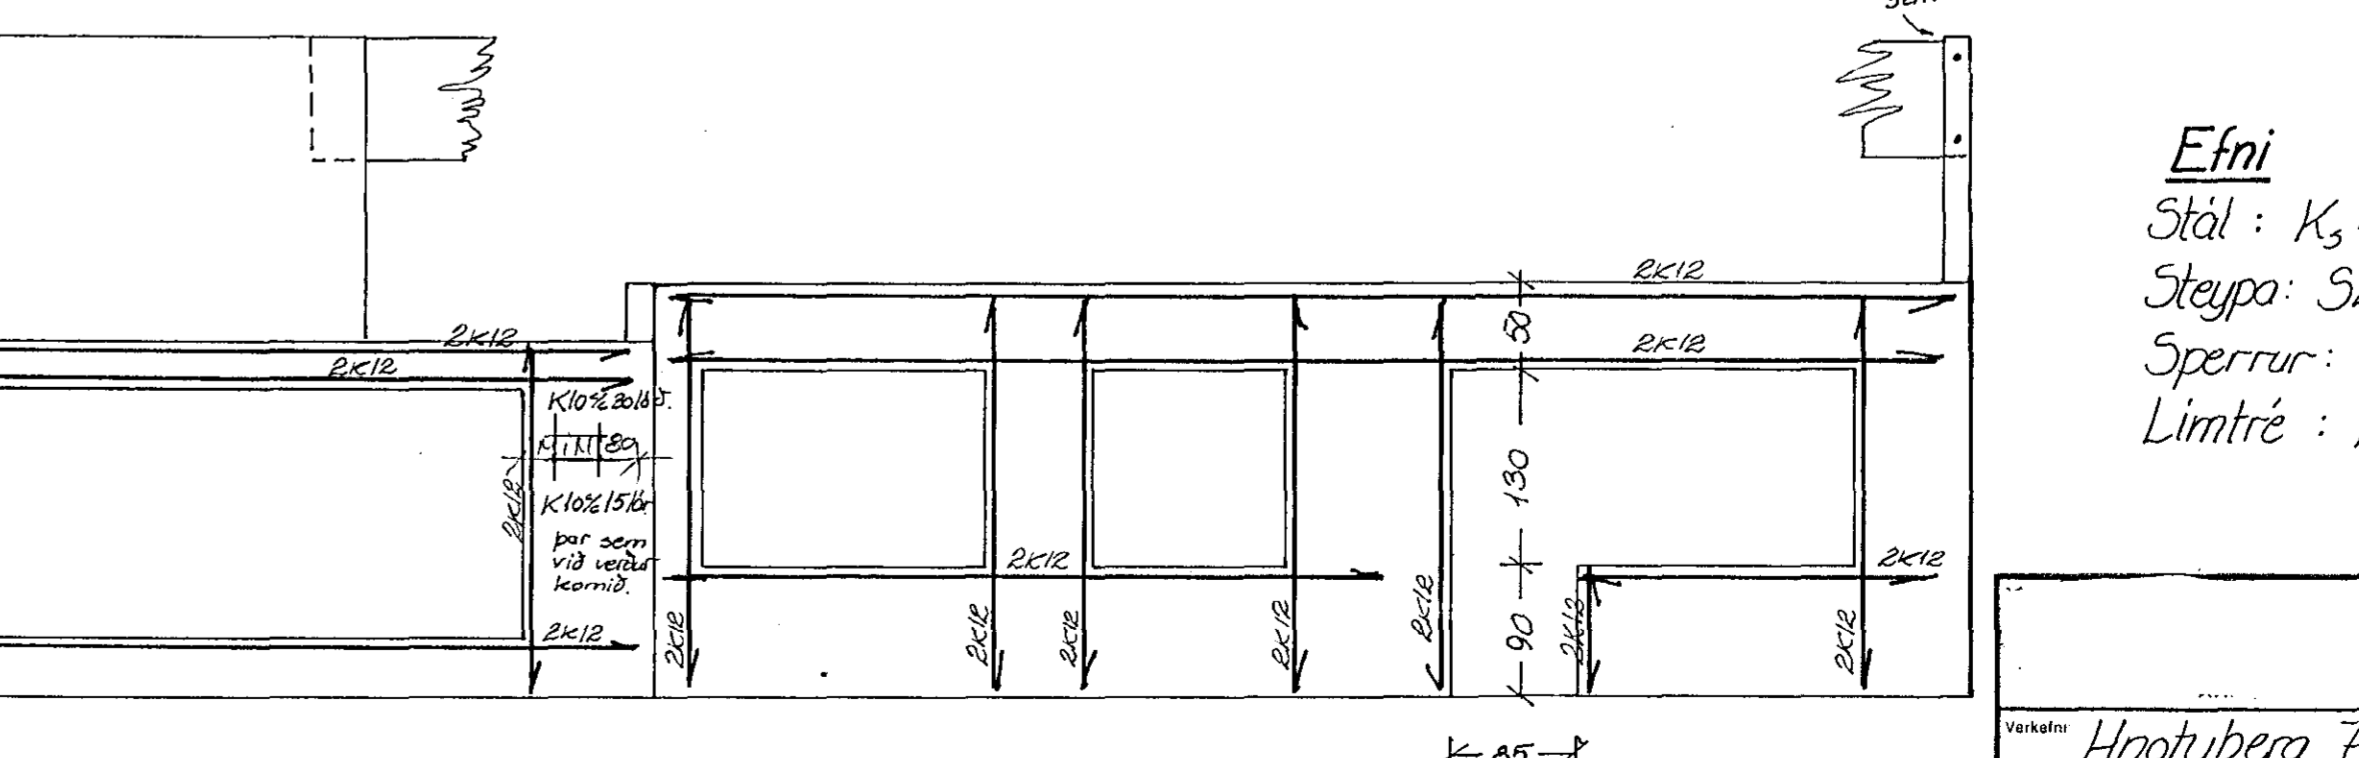

Suður

|           |                      |
|-----------|----------------------|
| Stærðir   | 1:50                 |
| Verki     | Burðarvirki          |
| Útdráttur | G0-2                 |
| Útdráttur | Blas P. Hallgrímsson |