


Samþykkt á fundi bygginga-
nefndar þ. 9. 5. 1973


BYGGINGA-
RÚM
I HJALLABRAUTI
S. Jónsson

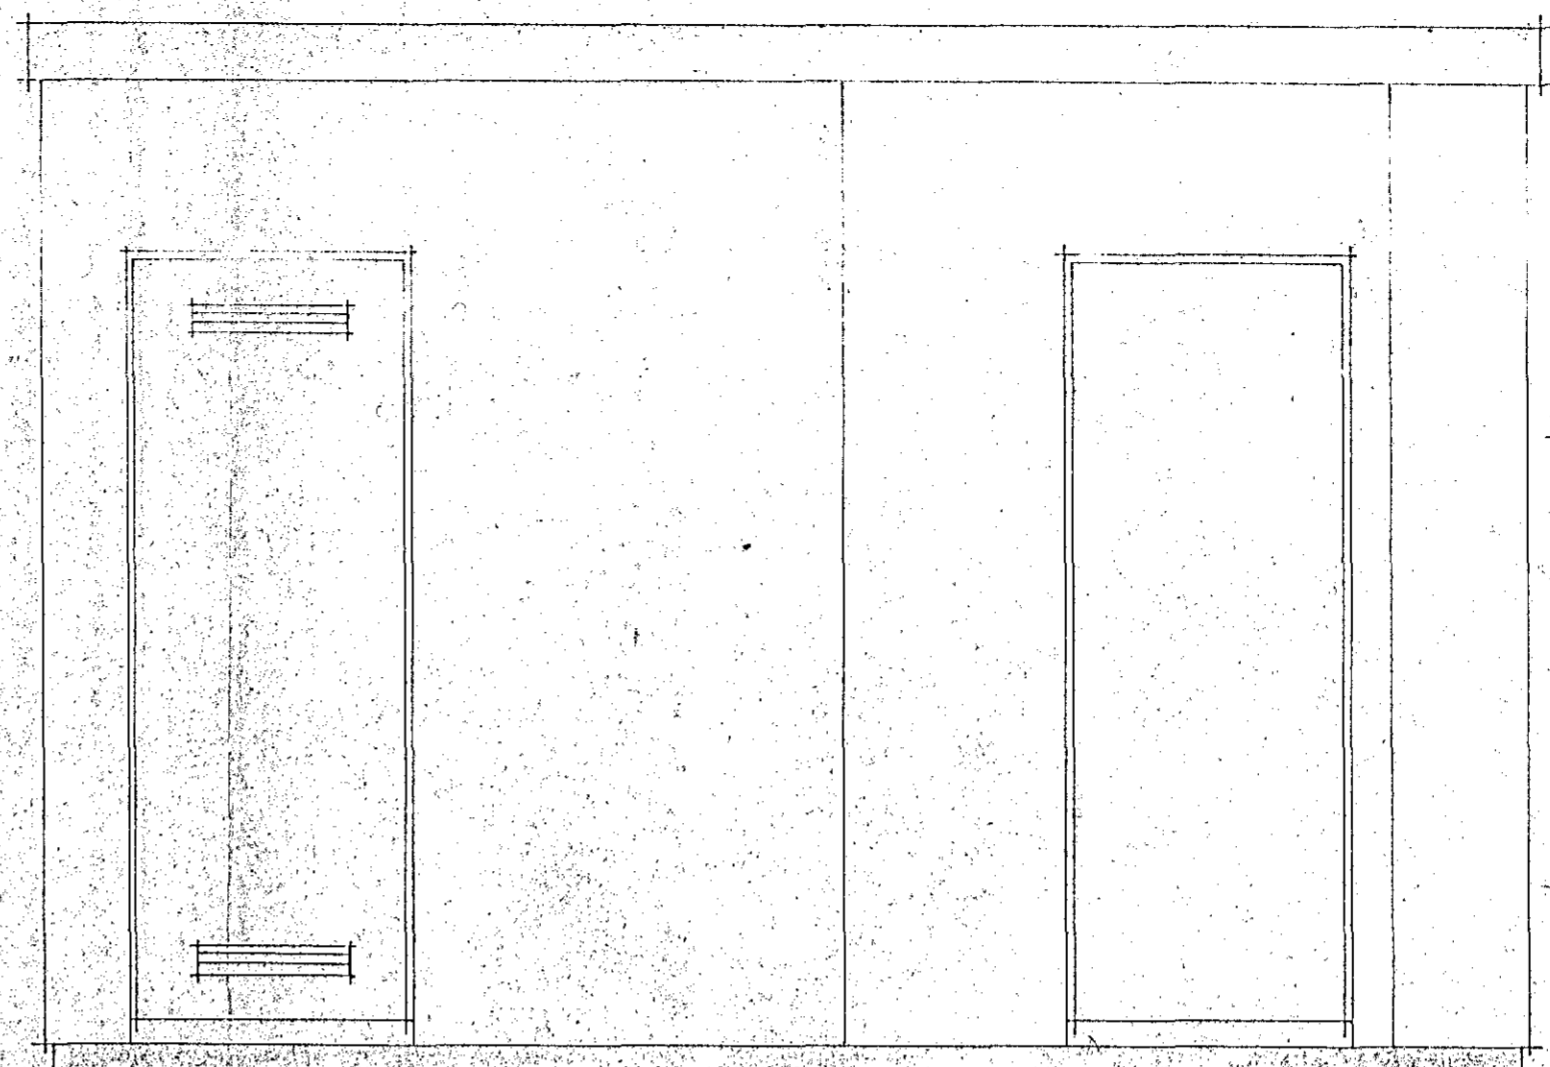


BAKHLIÐ



FRAMHLIÐ

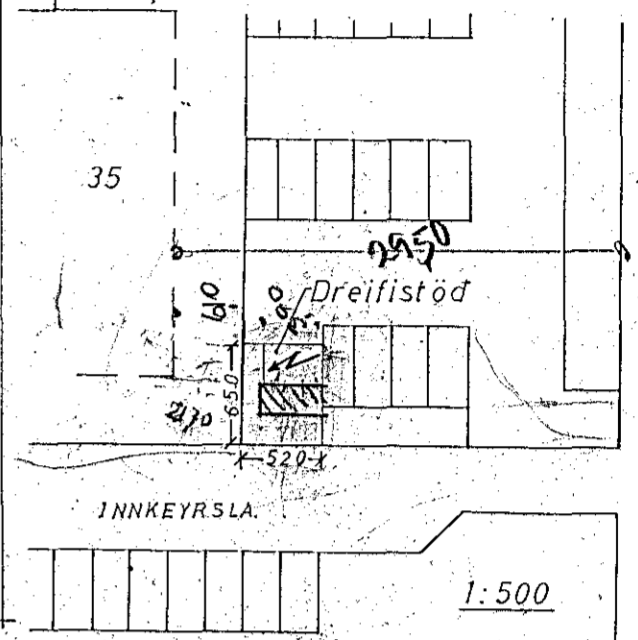


HJALLABRAUT

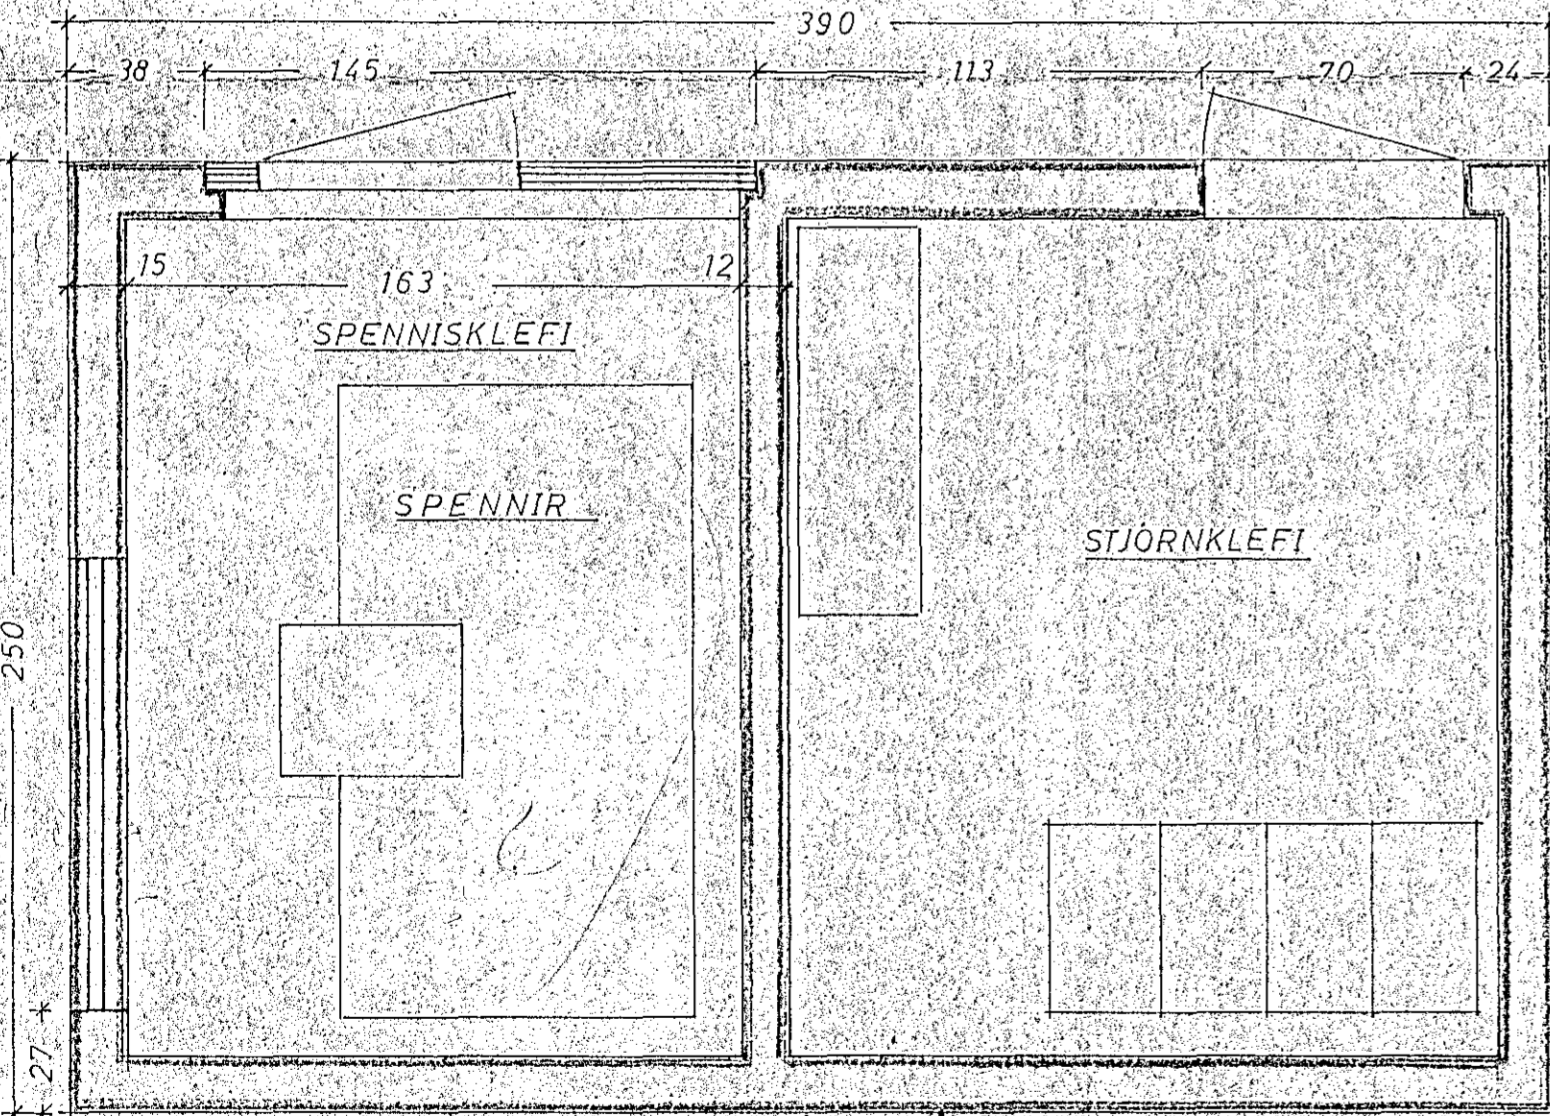


GRUNNMYND

97m², 32m³ @. 90/- = 2880
638
7518

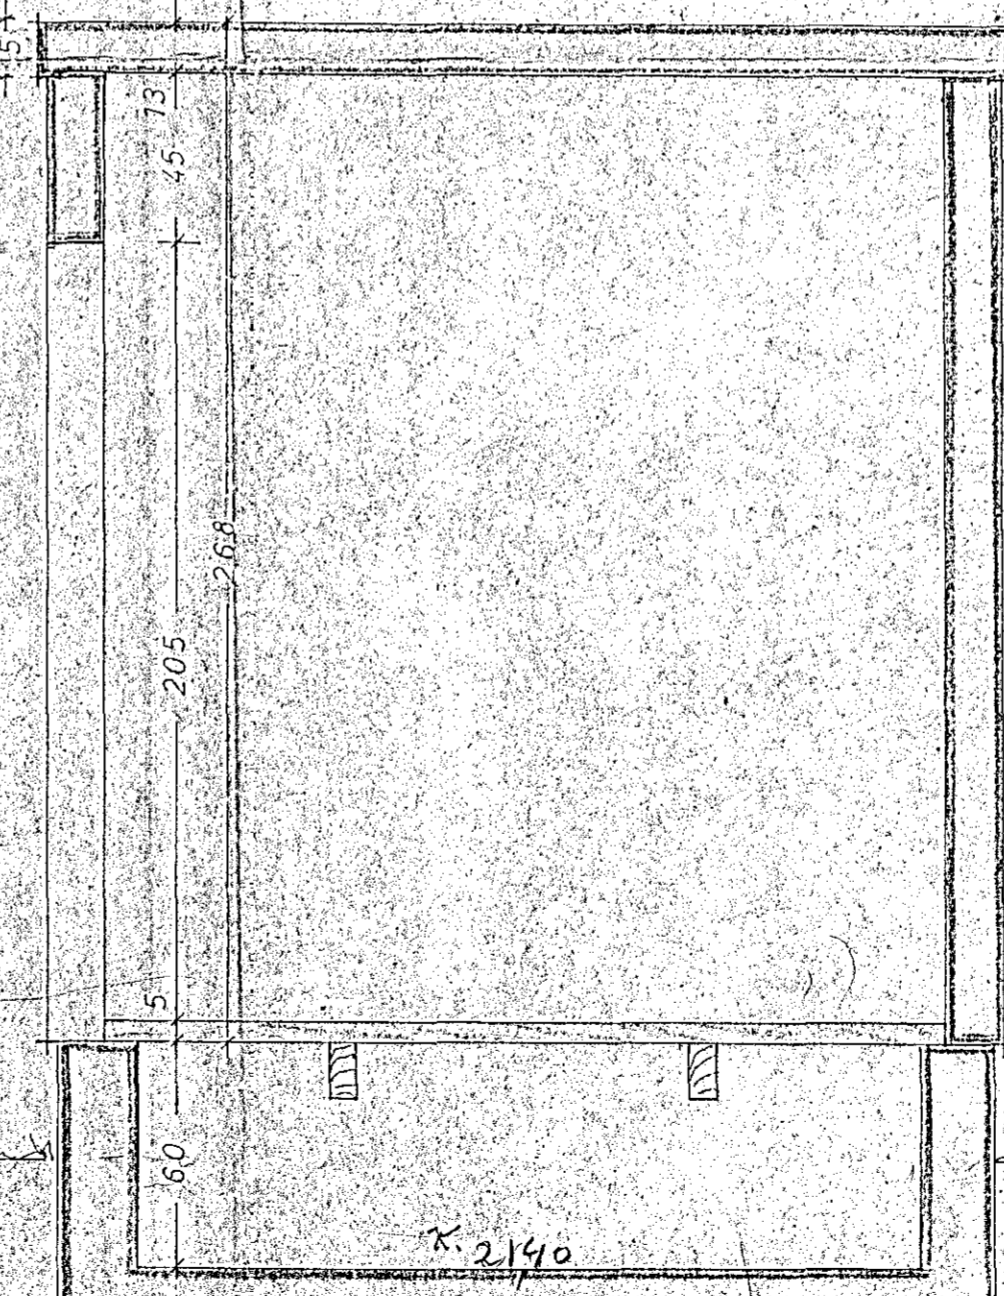

AVERSKURÐUR

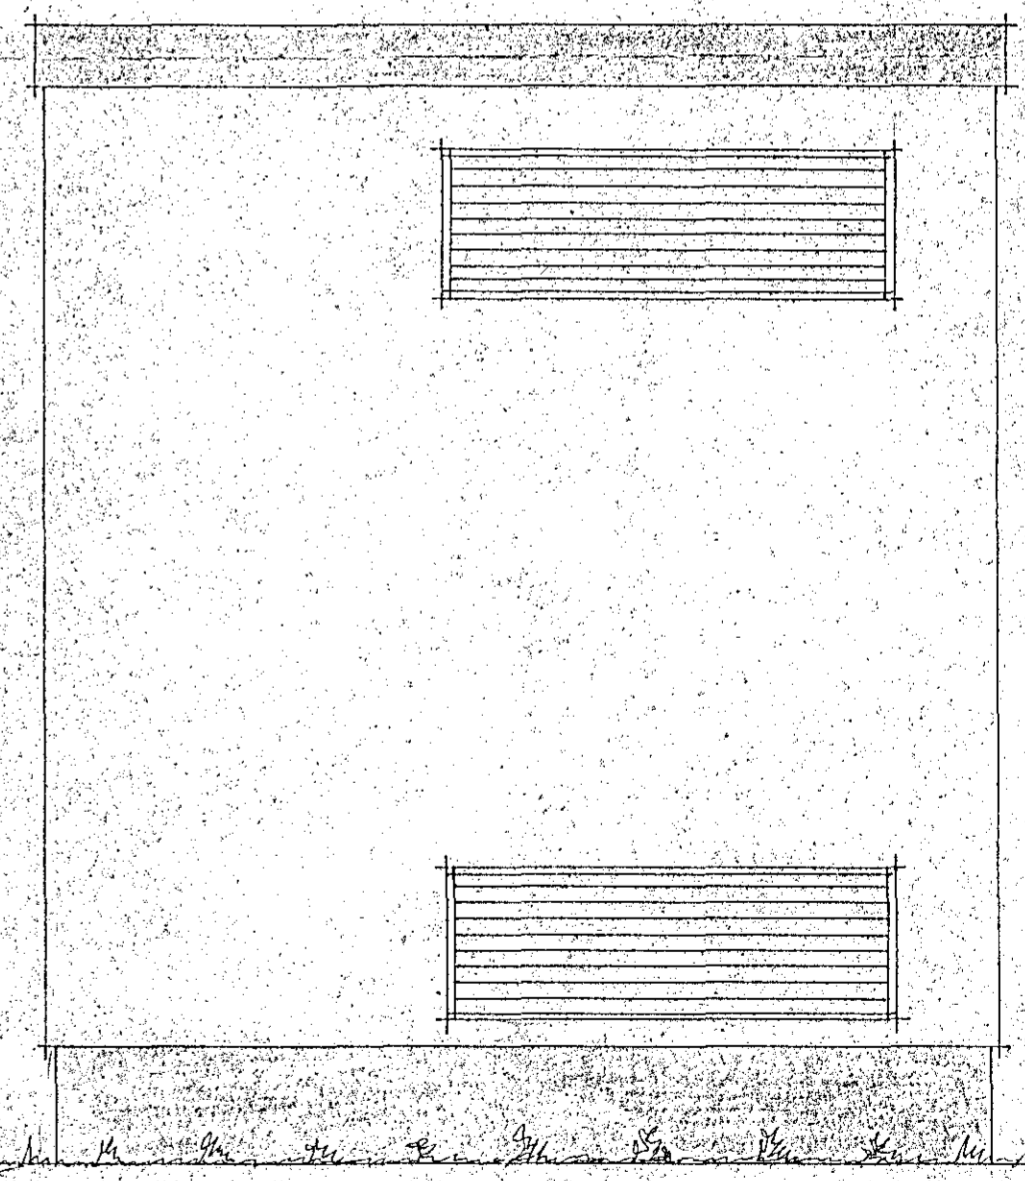

GAFL

	DAGS.	NAFN		KVARÐI
FRÖR	26.8.71	J.S.	DREIFISTÖÐ VIÐ HJALLABRAUT.	1:20
TEKN	—	J.S.		
SAM	2.5.73	J.S.		
JÓNAS GUDLAUGSSON TEKNIFRÆÐINGUR FTFI			Nr.	