


Samþykkt á fundi bygginga-
nefndar þ. 11.9.1974


BYGGINGAVALTRÚINN
I HAFNARFIRÐI

F. Sigurðsson


HJALLABRAUT

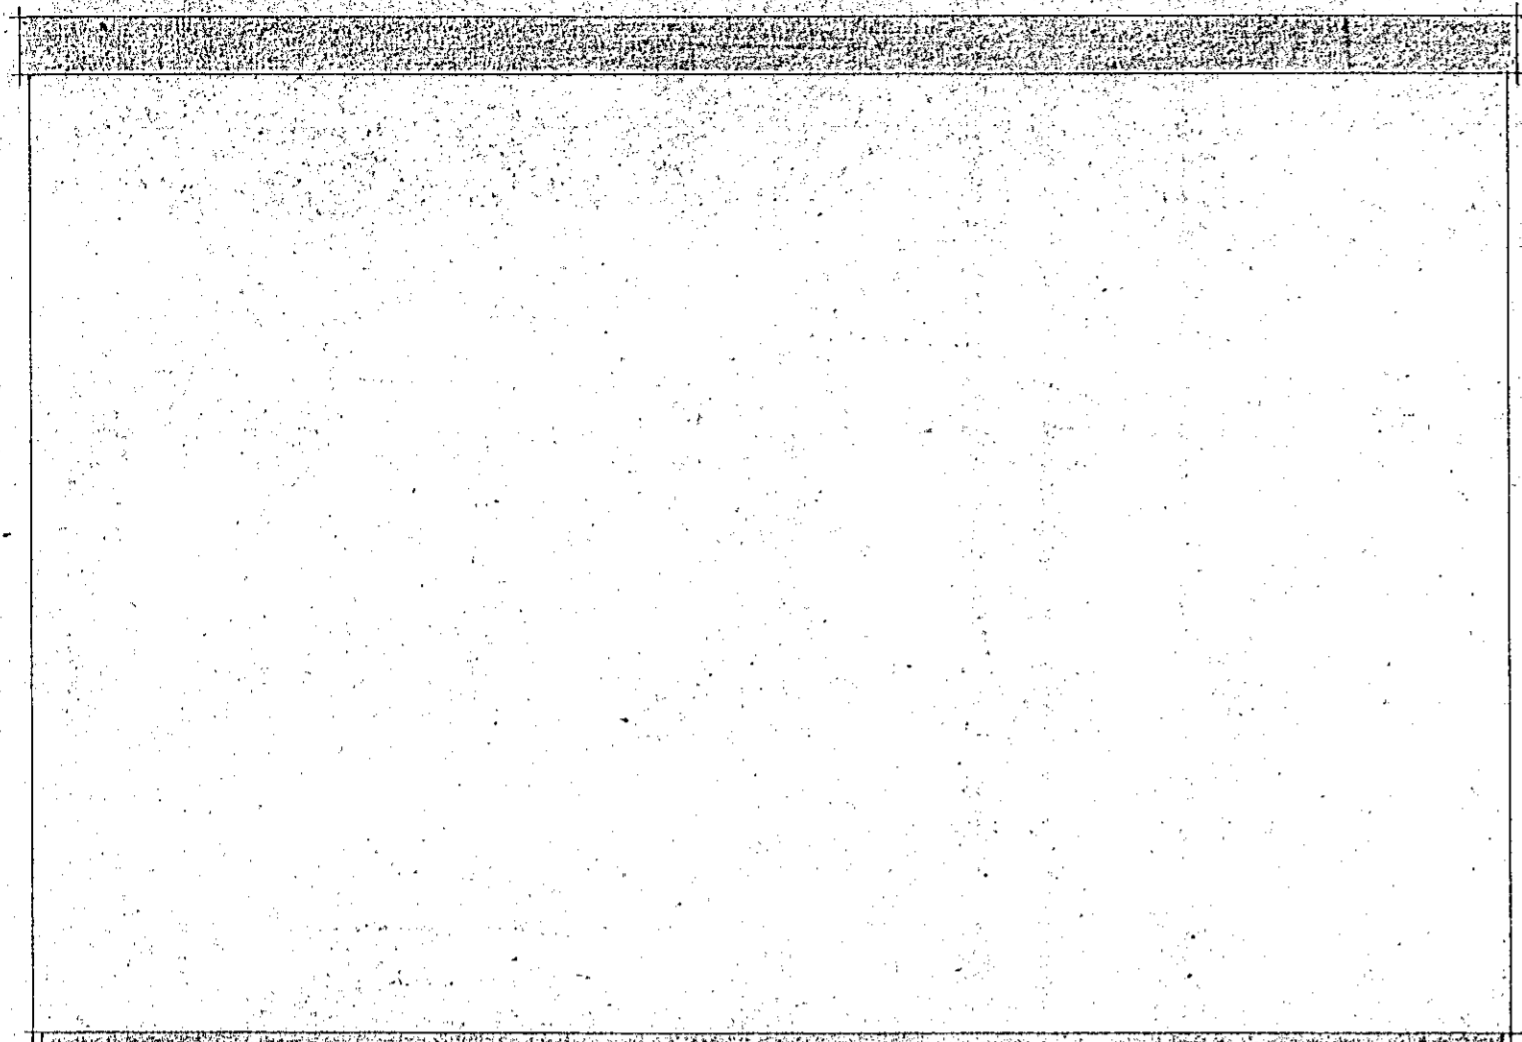


BAKHLIÐ

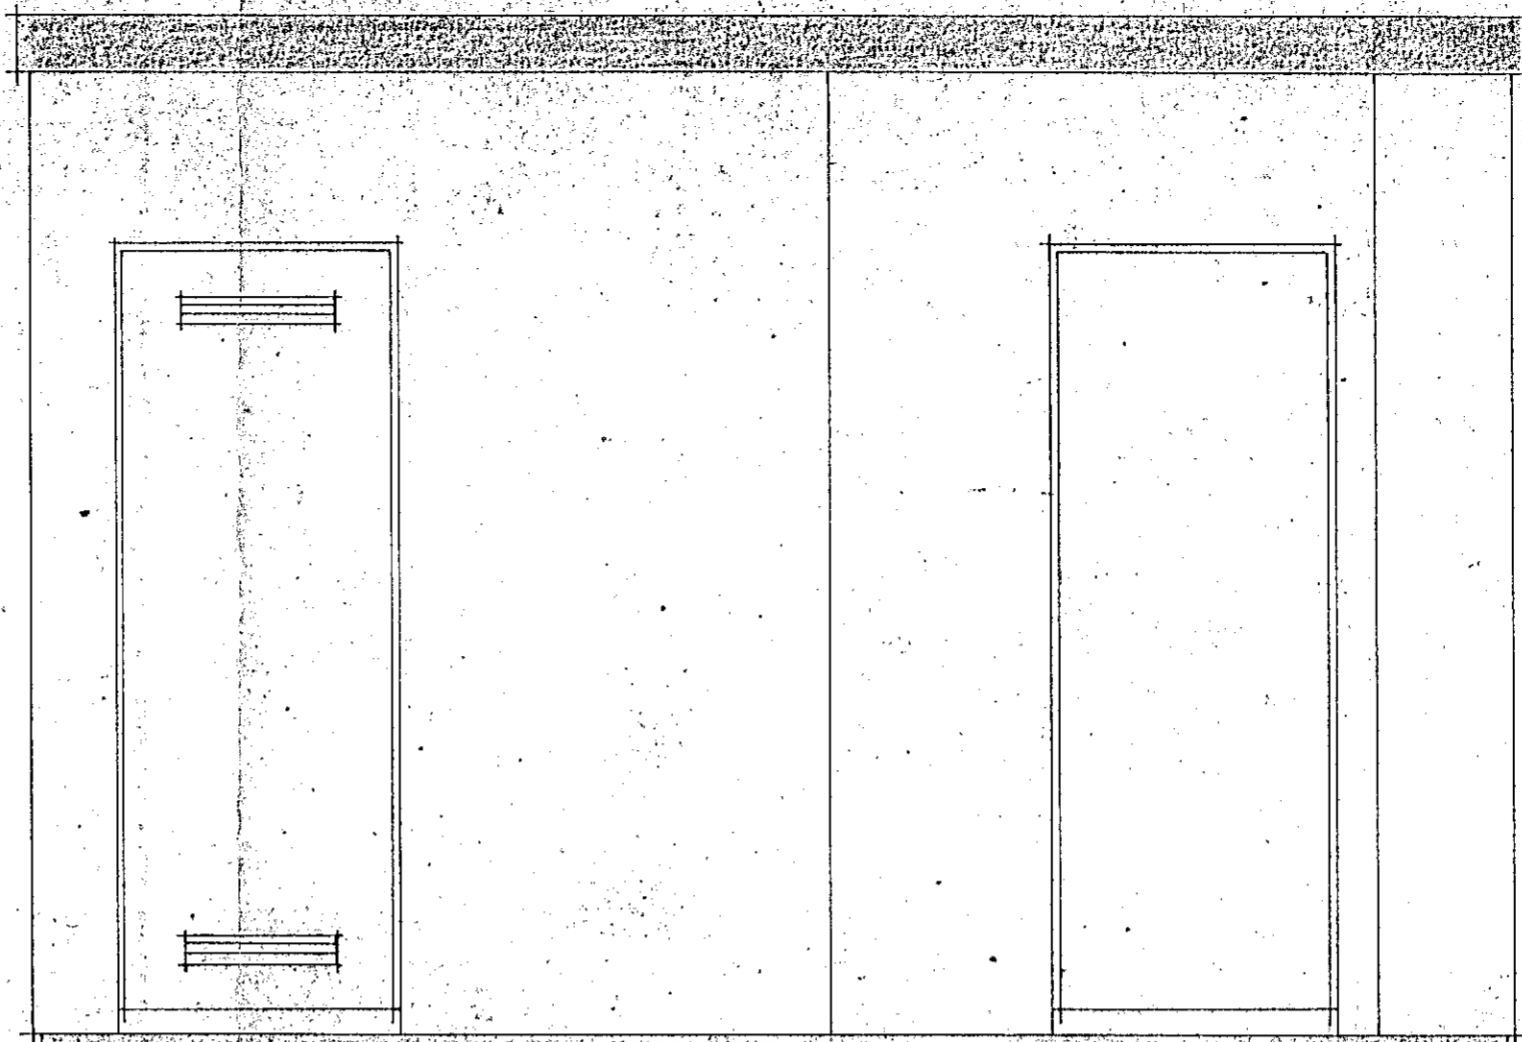


FRAMHLIÐ

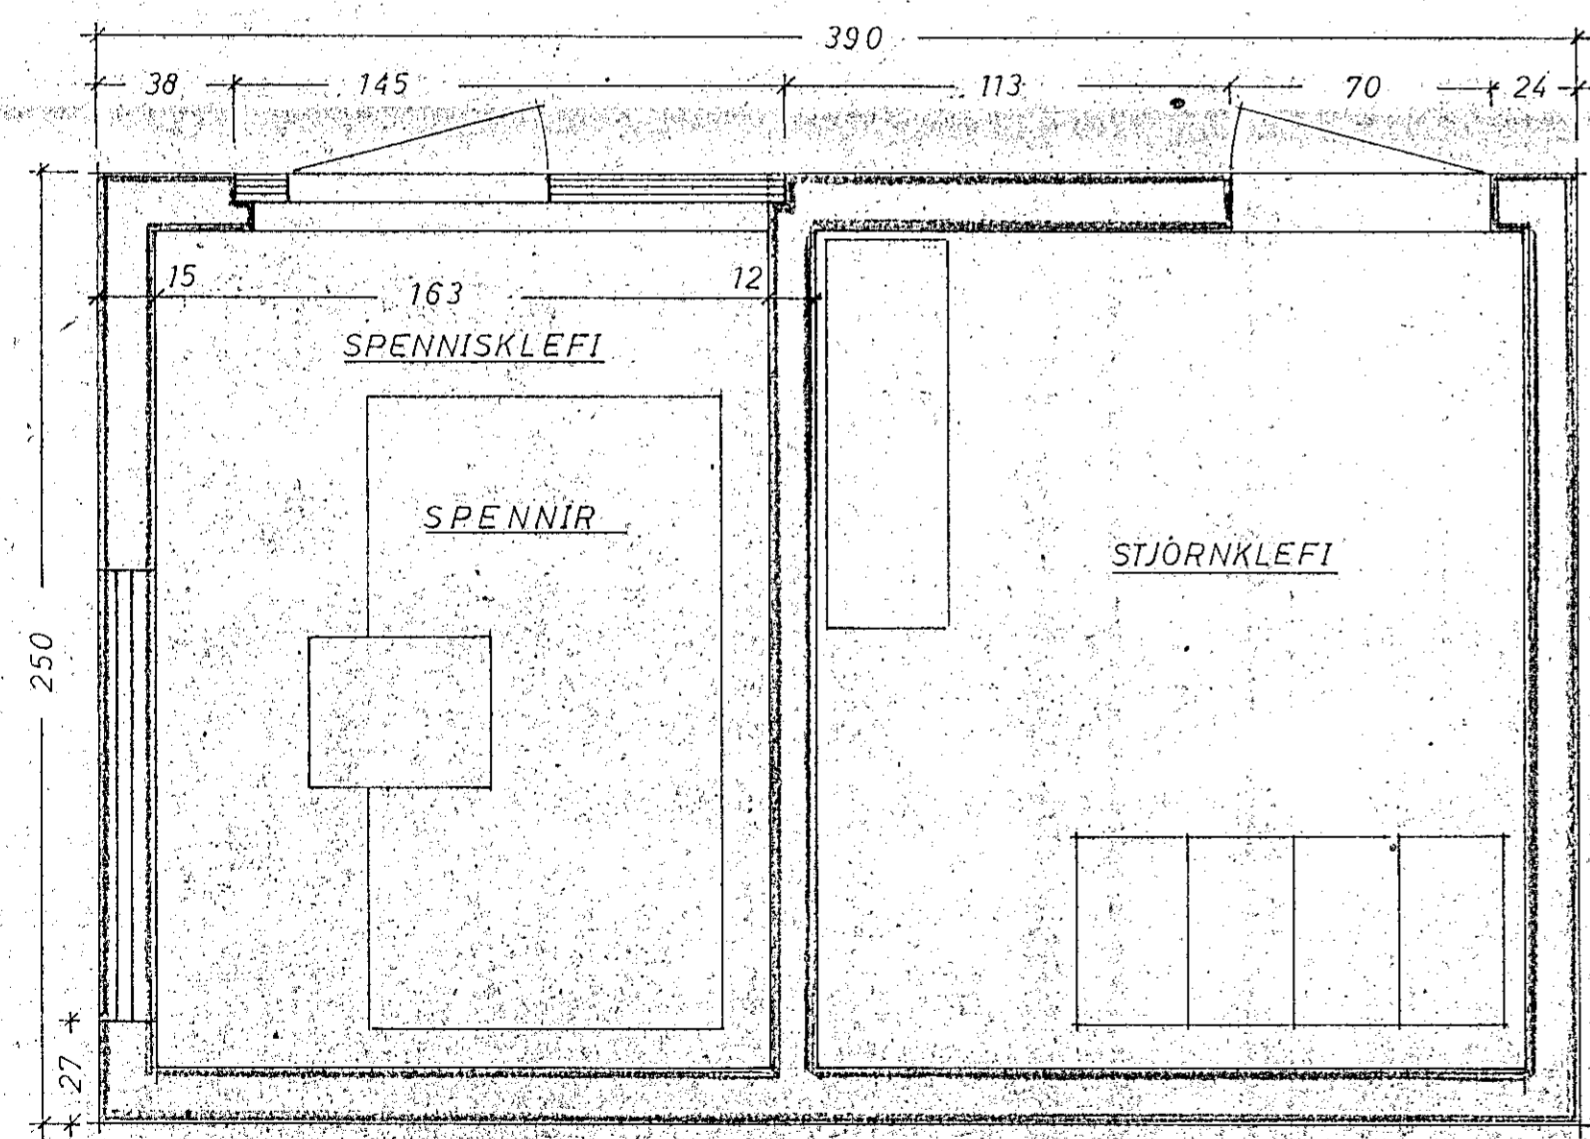

GRUNNMYND

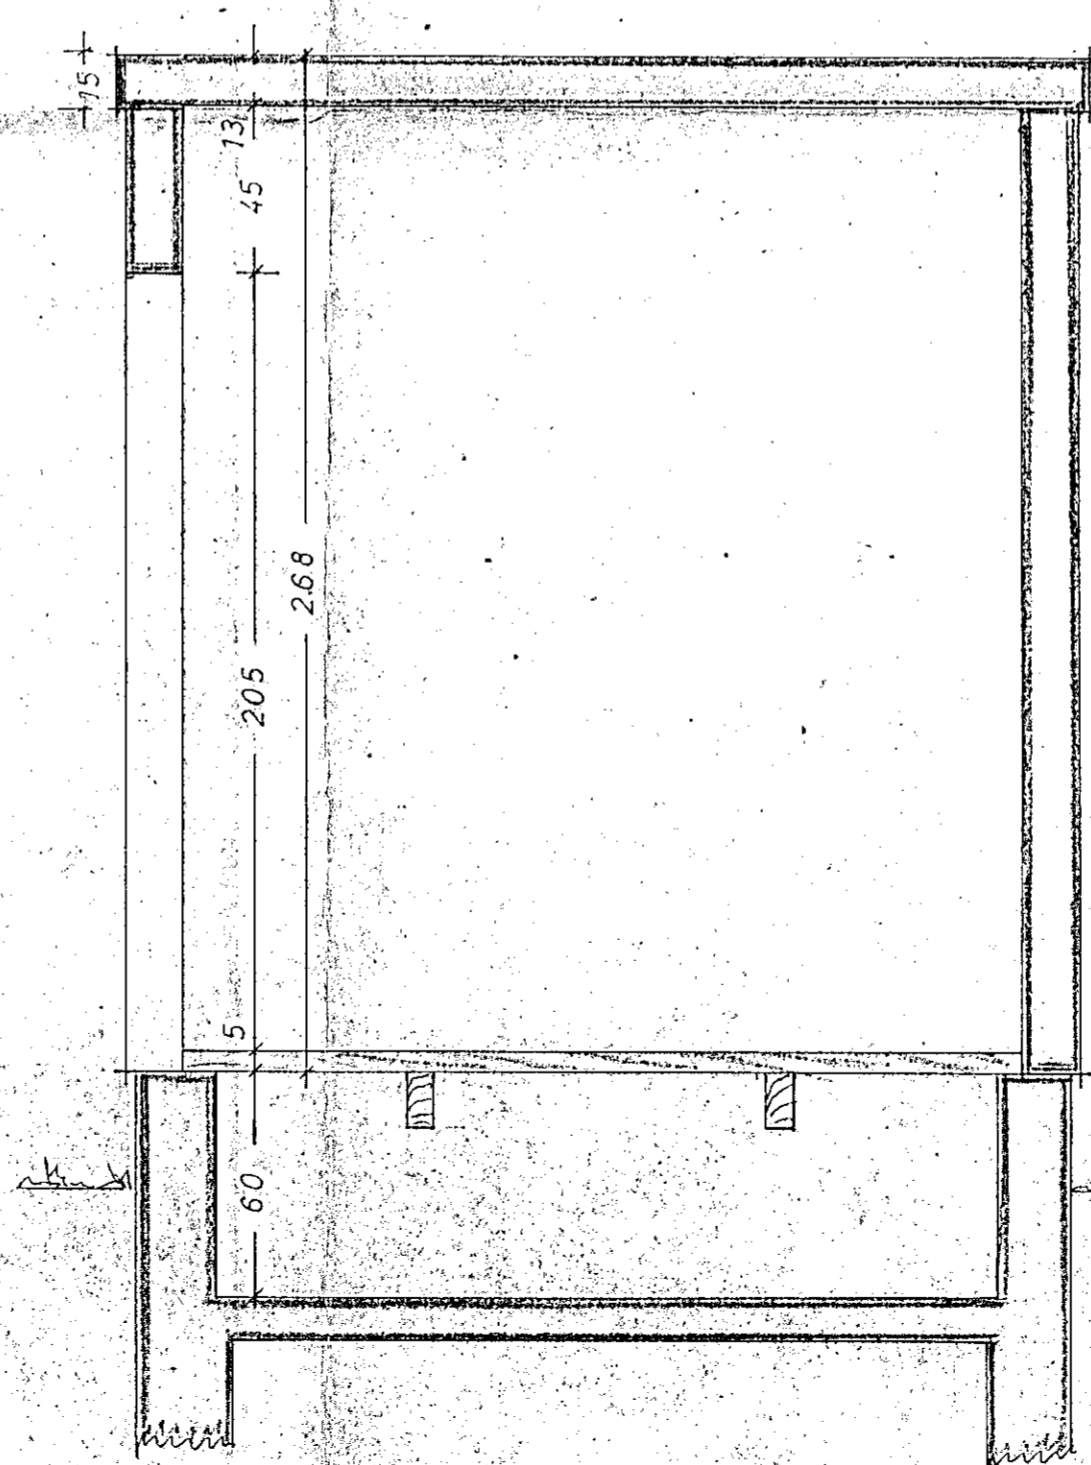

ÞVERSKURÐUR

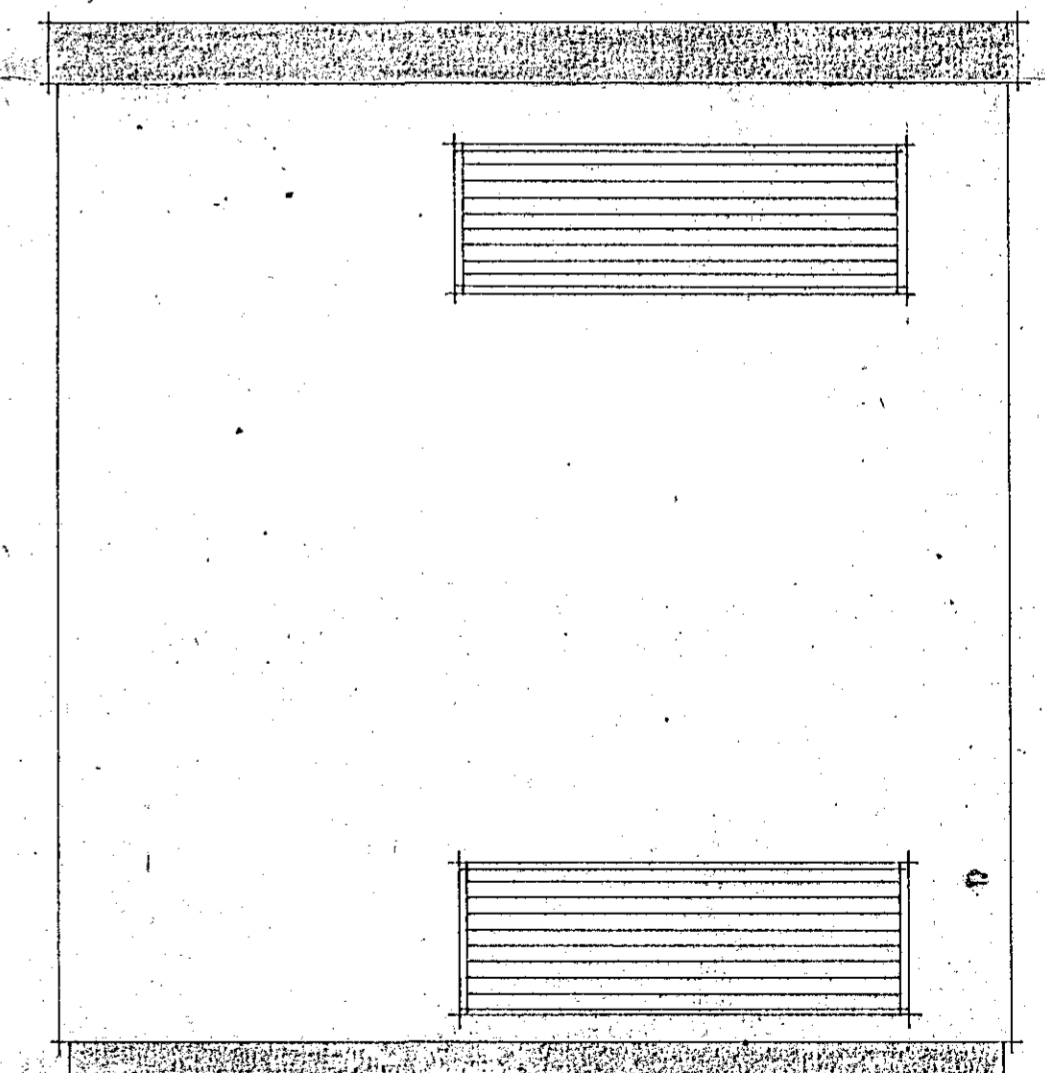

GAFL

Jónas Guðlaugsson

	DAGS.	NAFN	DREIFISTOÐ VIÐ HJALLABRAUT.	KVARDI 1:20
FRDR	26.8.71	JG		
TEKN		JG		
SAM			Nr.	
JÓNAS GUÐLAUGSSON TEKNIFRÆÐINGUR ETI				