
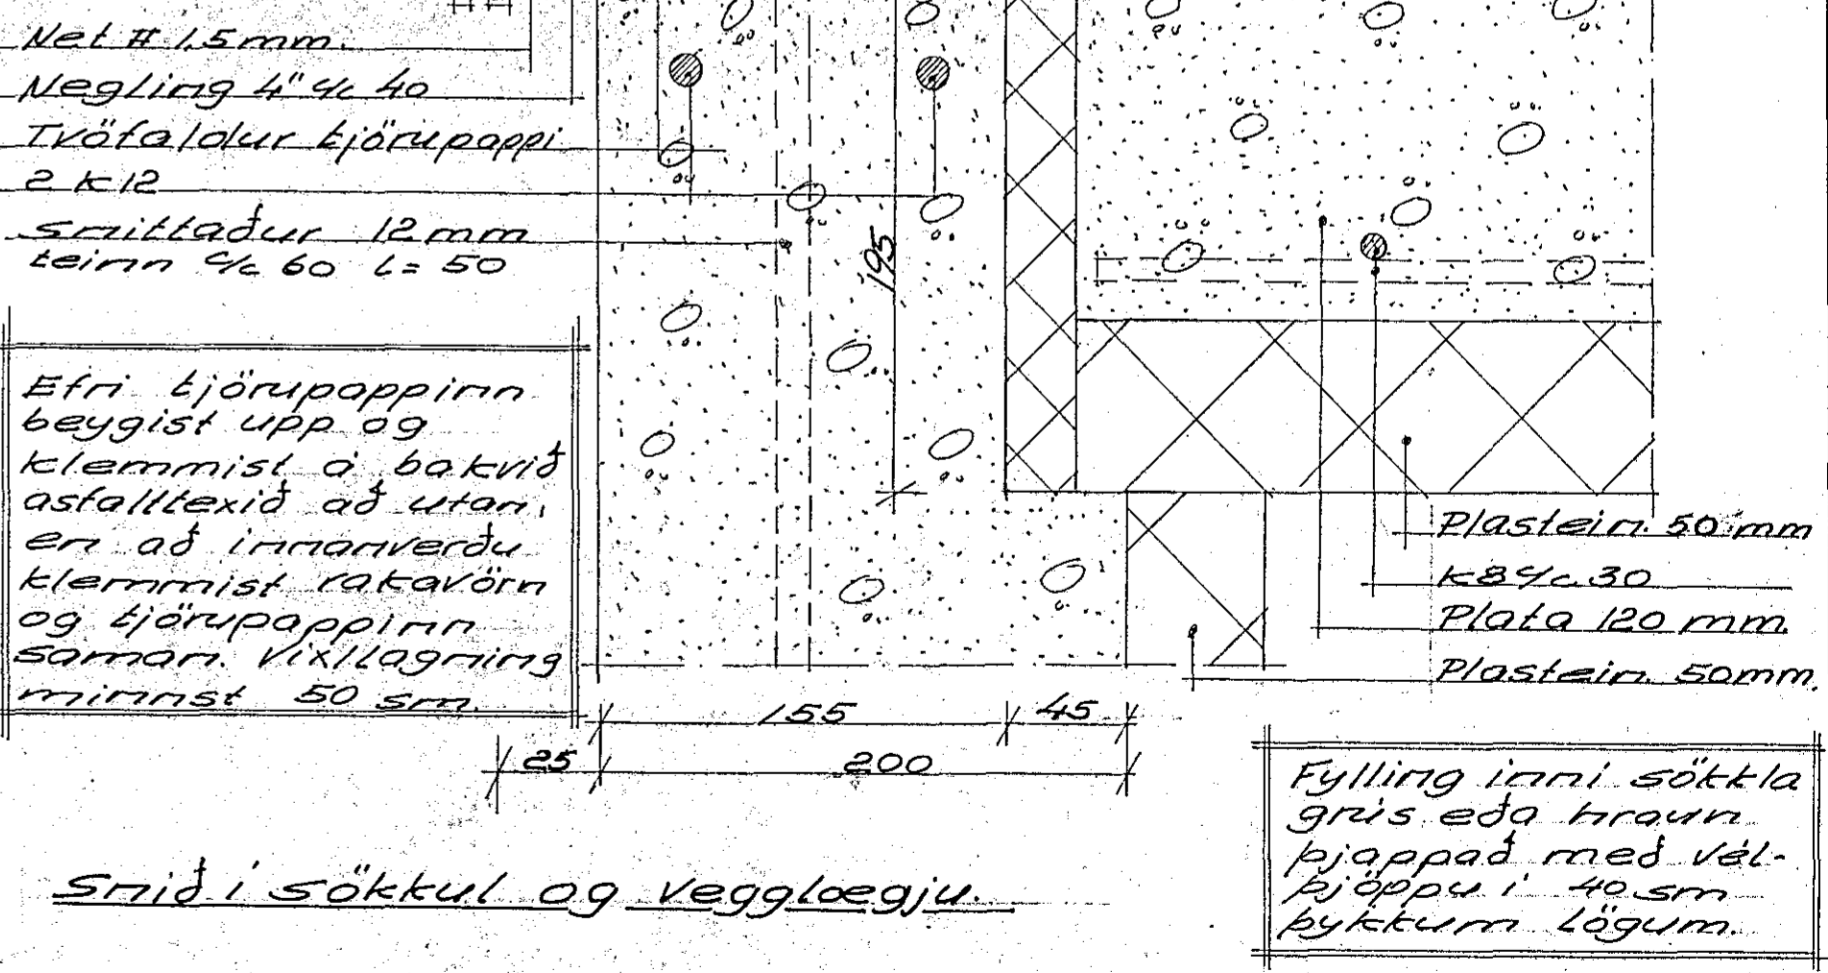


Net # 1.5mm  
 Nægling 4" 4/40  
 Tröfaldur tjörupappi  
 2K12  
 Snittadur 12mm  
 leinar 1/2 60 L=50  
 Efri tjörupappinn  
 beygist upp og  
 klemmist á bakvið  
 astfalttæxið að utan,  
 en að innanverðu  
 klemmist rakavörn  
 og tjörupappinn  
 saman. Vixillagning  
 minnst 50 sm

klemma skal öll  
 skætti vind- og rakavörnarlaga með  
 listum.

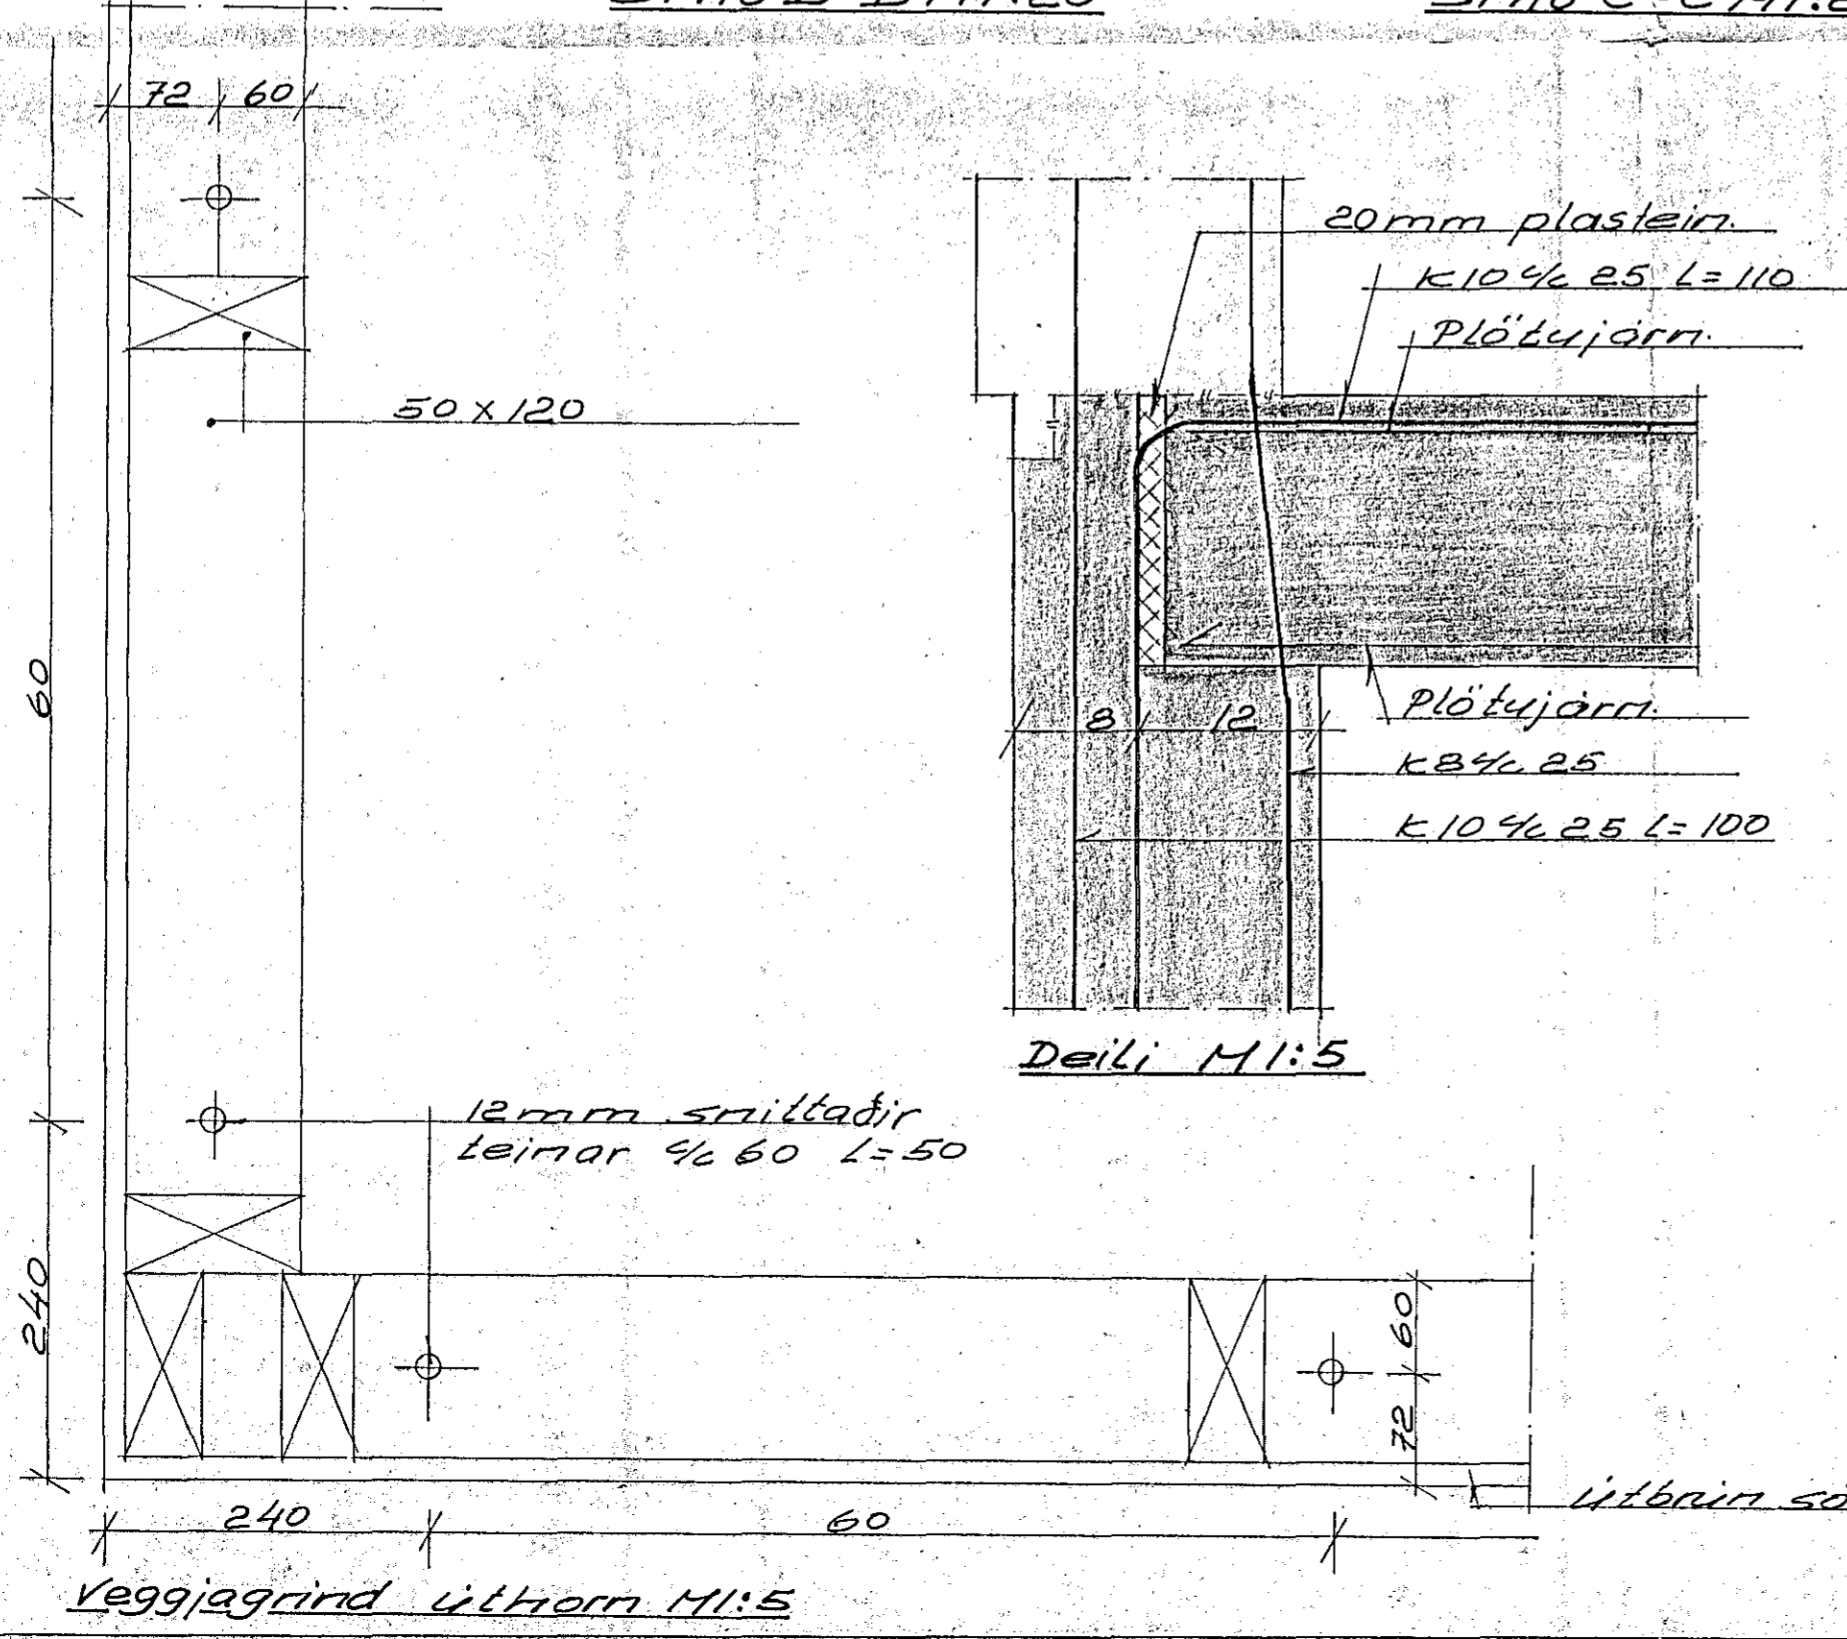

Smið i sökkul og veggloegju

UNNAR JÓNSSON	M.T.F.I	S. 52439
VERKHEITI	Hróluberg nr. 25	VERK NR. 10083-2
VERKHLUTI	Hafnarfirði	DAGS. 25-8-1984
	Undirstöður	M.K.V. 1:20, 1:5
	Smið	TEIKNAD. 4.5
		HANNAÐ. Linnifjörð

