
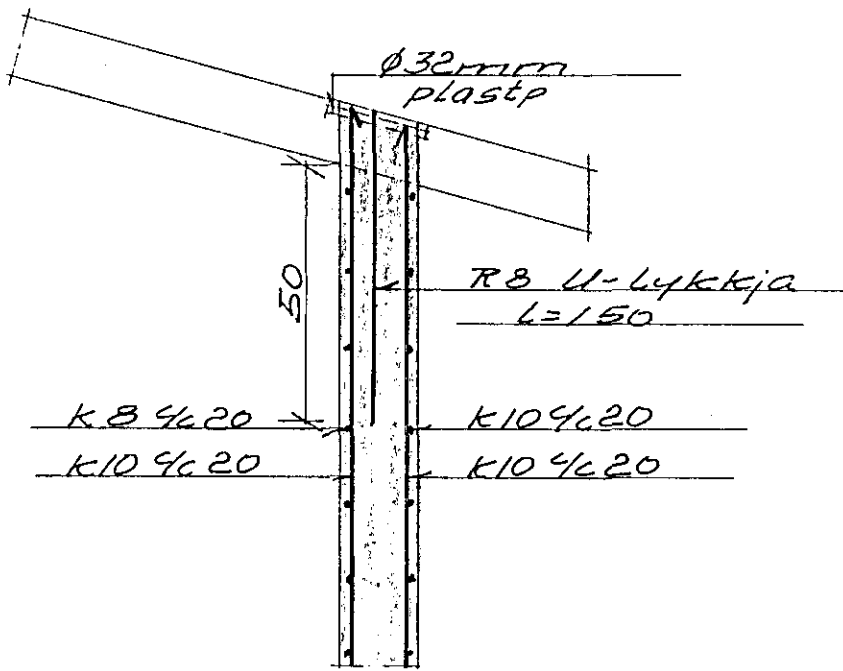


Grunnmynd M1:50
Þakviðir

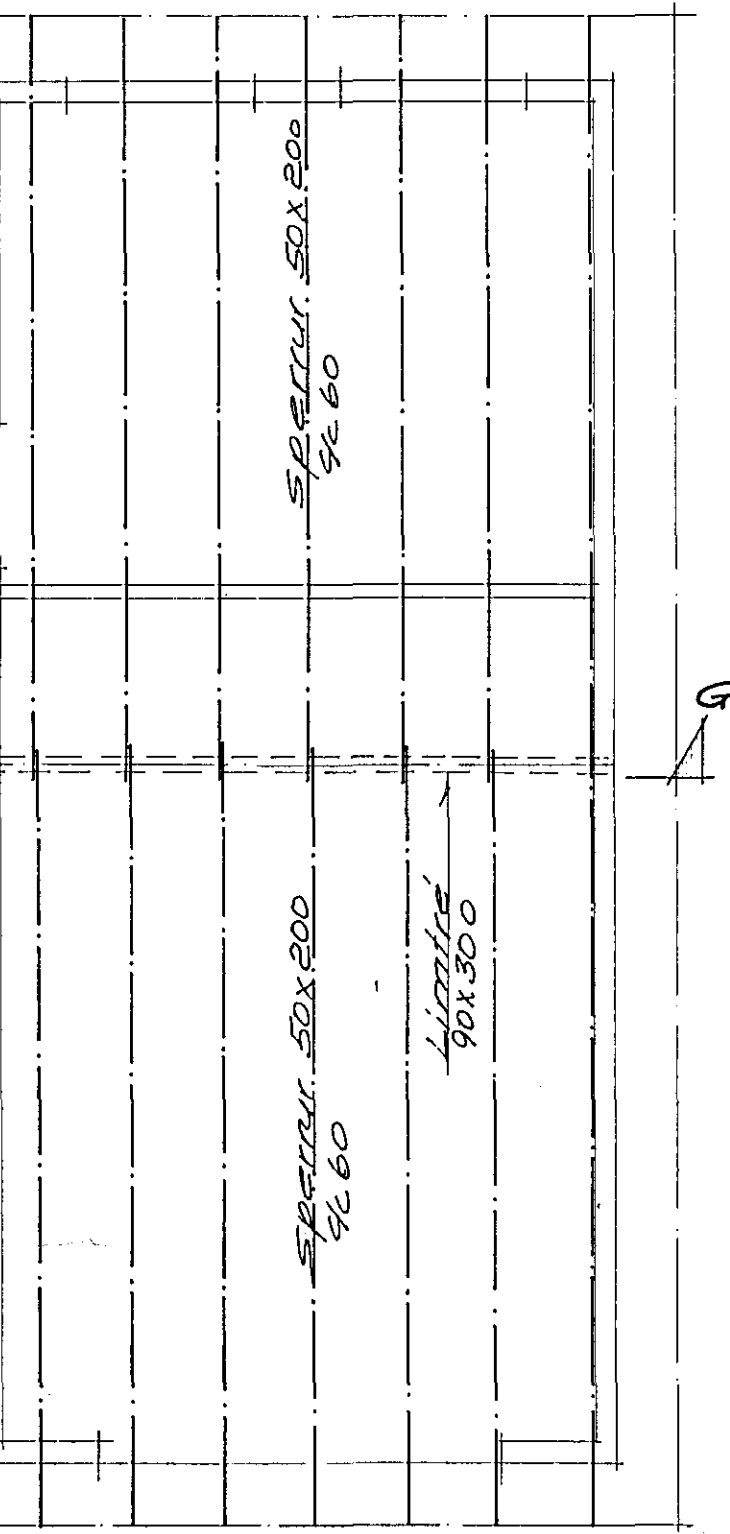

Snið K-K M1:20


2K10
50x150
Ø12mm b.
3K10

2K10 silt-
hvorumegin
við glugga
og dyr.

K10 4/20
K10 4/20
K10 4/20
K8 4/20

Snið H-H M1:20

Snið I-I M1:20

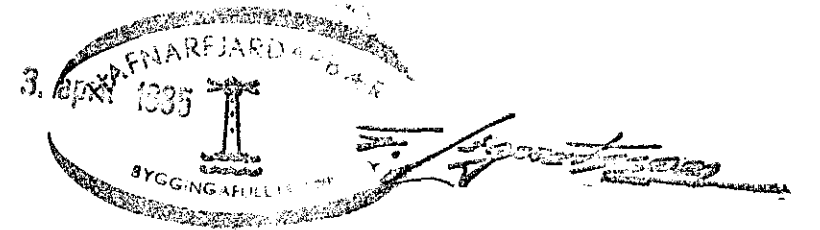

UNNAR JÓNSSON M.T.F.I S. 52439

VERKHEITI	Hrotuberg nr.25 Hatnartirði	VERK NR.	10084-4
VERKHLUTI	Þakviðir grunnmynd snið	DAGS.	26-12-1984
		M.K.V.	1:50, 1:20
		TEIKNAD.	U.J.
		HANNAD.	Unnar Jónsson