


stifandi innveggir:

Stóðir 40x75 % 40 eða 50x100 % 60
Fótreim 40x75 (50x100) boltuð í
gölf með $\phi 12$ mm múrboltum
% 120.

Plötuklæðrin báðum megin
10mm spónaplötur, regling
á körtum 20/38 % 100mm
en á miðju 29/38 % 200mm.
Astalt límt lex utari á út-
veggjagrind reglist á sama
hátt.

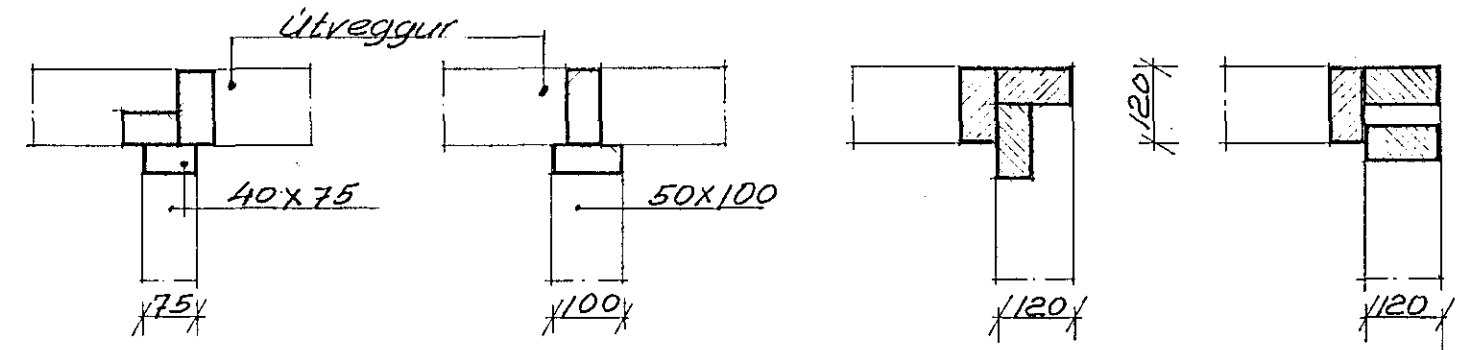

Gerð 1


Gerð 2

Gerð 1


Gerð 2

Samsætning útveggja
og innveggja.


Horn útveggja.

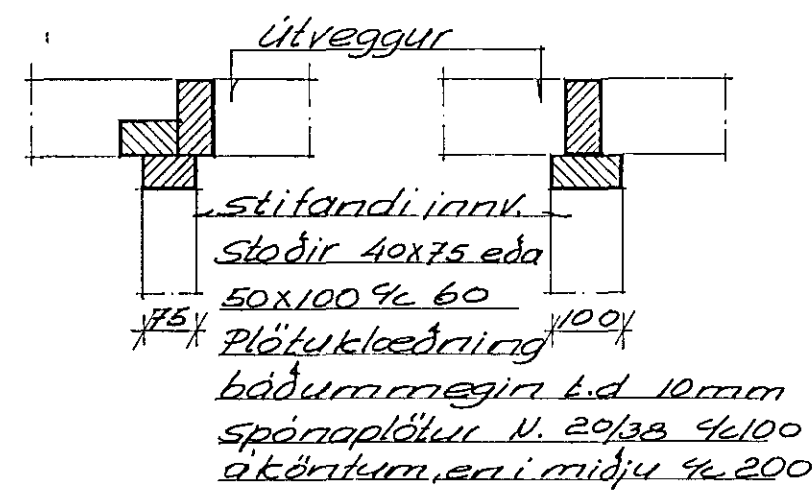

Samsætning útveggja
og innveggja.

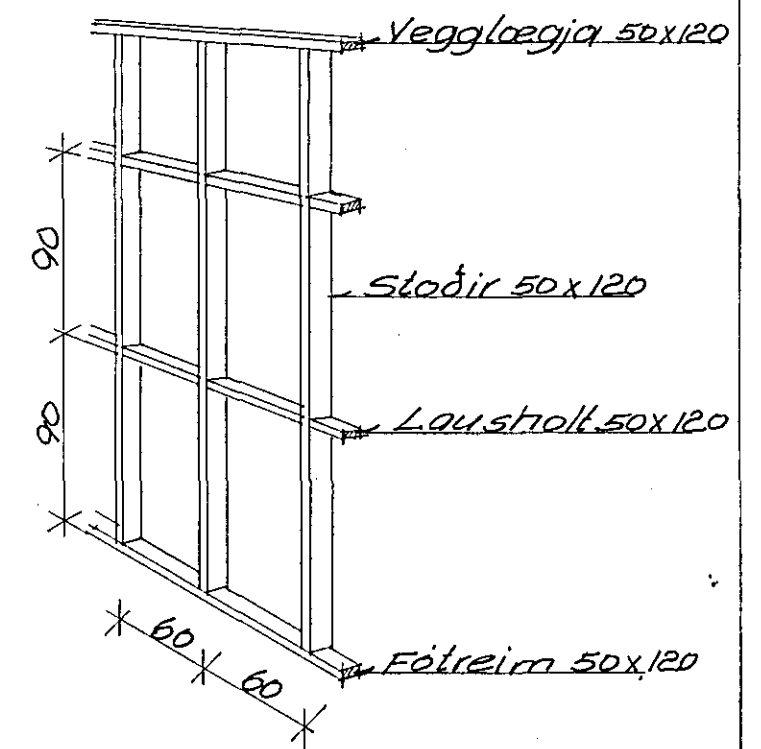

Húsgrund

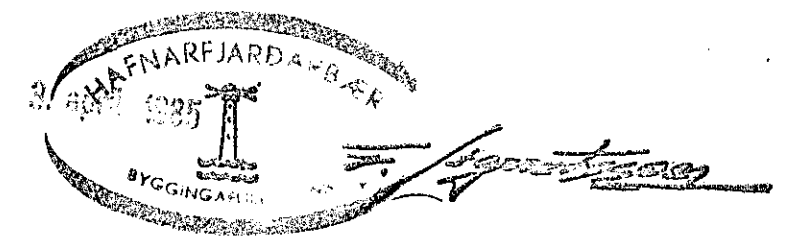

Grunnmynd M1:50
Veggjagrindur

UNNAR JÓNSSON M.T.F.I S. 52439

VERKHEITI	Hróluberg nr. 25 Hatnartírdi	VERK NR.	10083-3
VERKHLUTI	Veggjagrindur Grunnmynd.	DAGS.	26-12-1984
		M.K.V.	1:50
		TEIKNAD	U.J.
		HANNAD	Unnar Jónsson