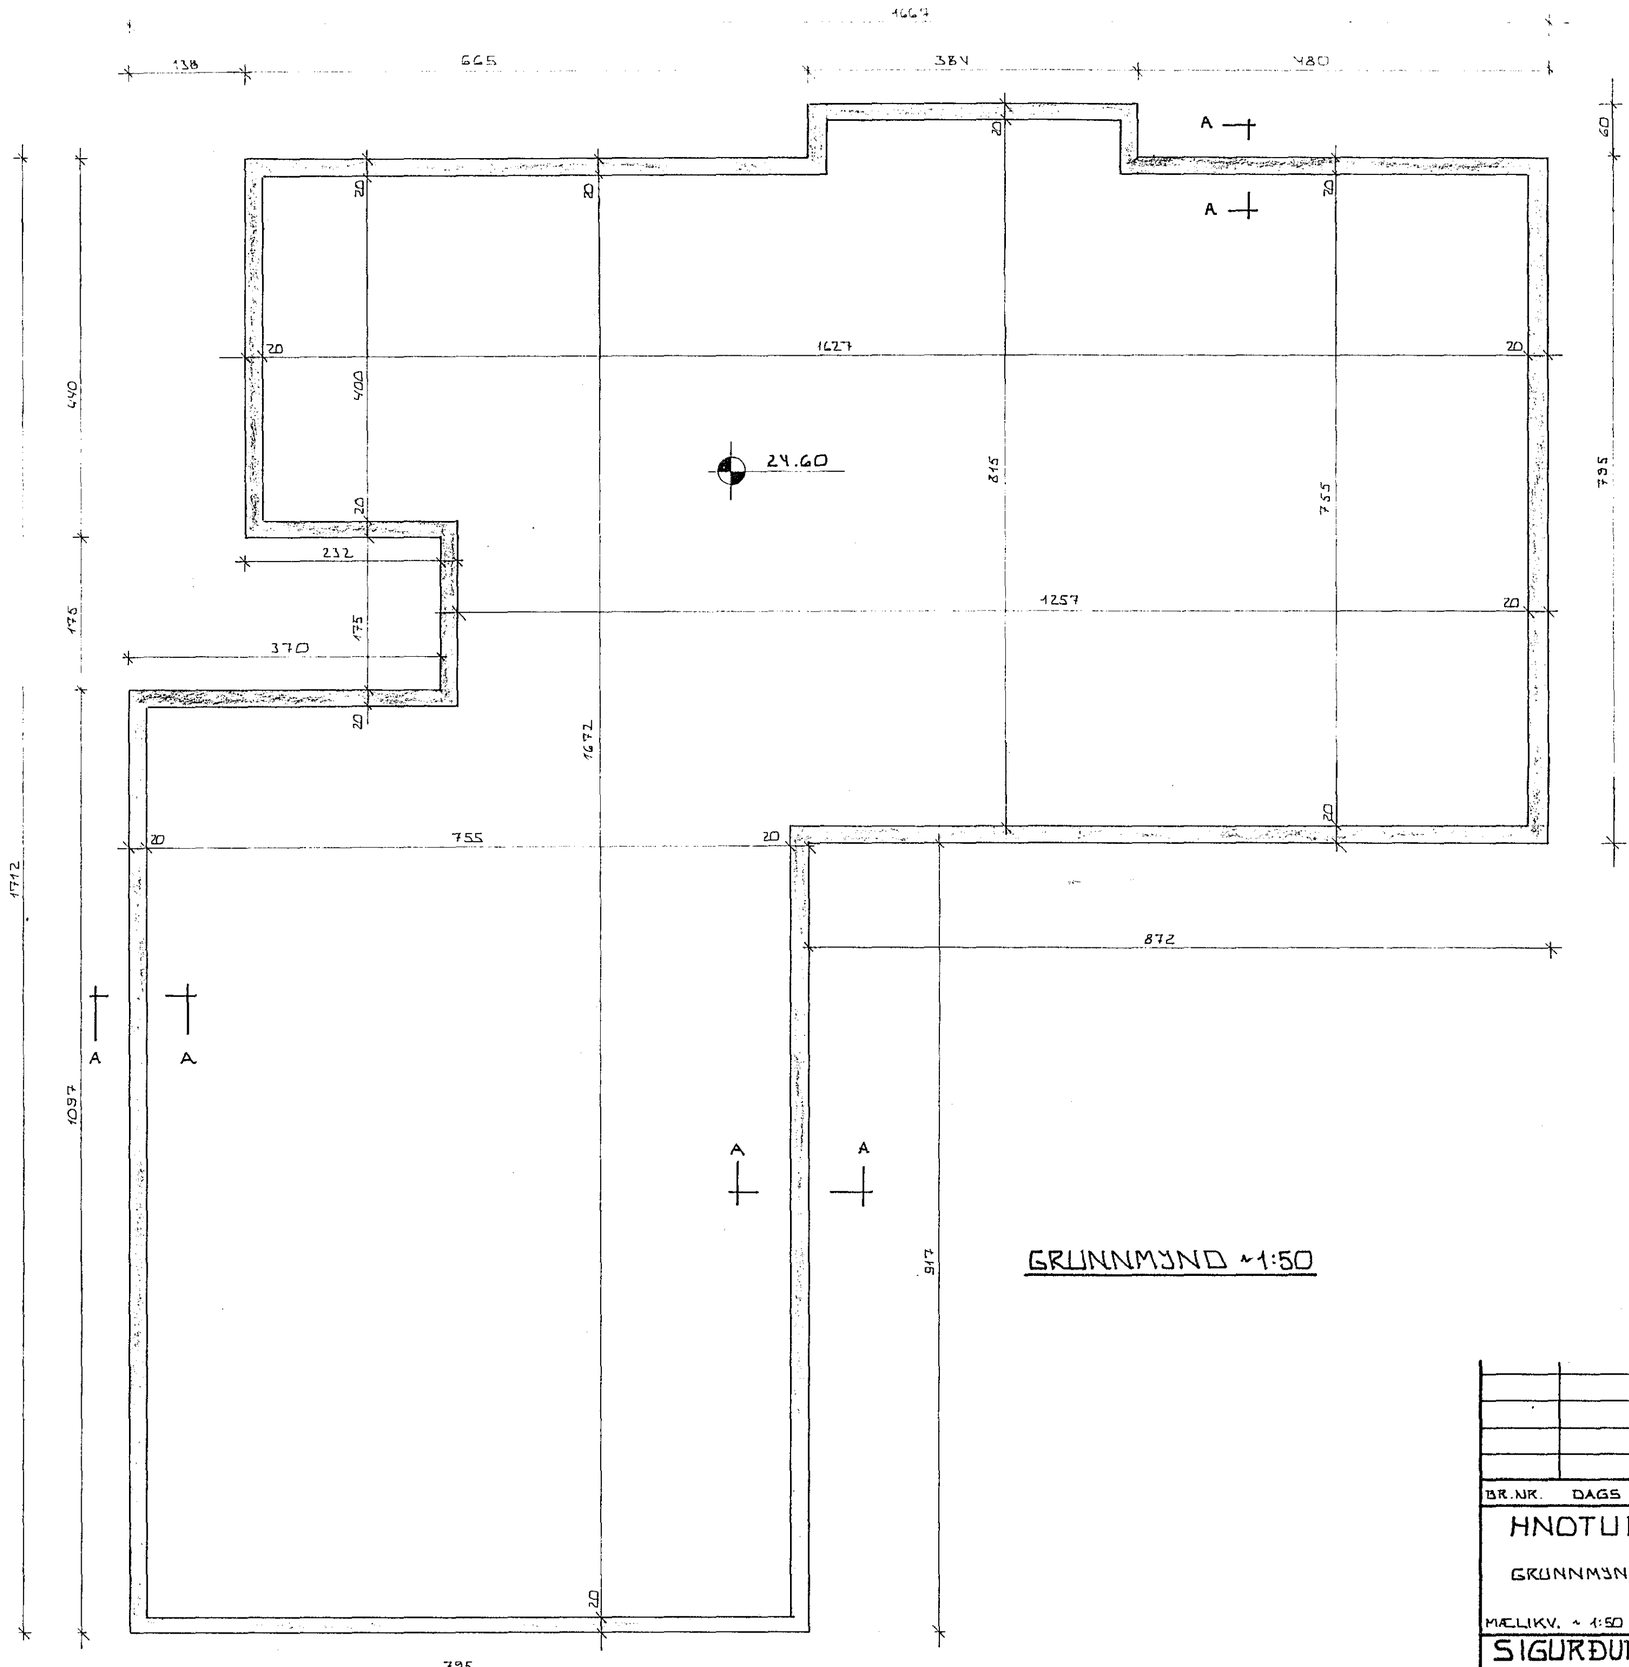

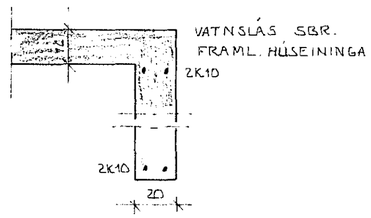

SNIÐ A - A ~ 1:20

GRUNNMYND ~1:50

HAFNARFJARÐARKAUPSTAÐUR
3. sept. 1983
BYGGINGAFULLTRÚINN

BR.NR.	DAGS	EÐLI BREYTINGAR	SIGN.

HNOTUBERG 27 HAFNARFIRÐI

GRUNNMYND - UNDIRSTÖÐUR.

MÆLIKV. ~ 1:50

DAGS.	ÁGÚST '83
HANNAÐ	
TEIKNAÐ	
VERK NR.	8337
BLAÐ NR.	01

SIGURÐUR ÞORLEIFSSON TÆKNIFRÆÐINGUR FÍT.F.Í.
STRANDGÖTU 11 HAFNARFIRÐI SÍMI 54751