

BMF tagaseanker type 25a Neglist með
4 stk 4o/4o BMF saum í hvorn veng
í ystu gót. Ankerinn komi sitt hvoru megin við sperru,
og sitt hvoru megin á reim.


BMF tagaseanker type 21a. Neglist með
4 stk 4o/4o BMF saum í hvorn veng í ystu gót.

Loftrás Ø5o mm.

Ø 5o mm loftrás með
flugnaneti.


Bolti Ø1o mm
L= 3o cm

Snið A-A, M= 1:1o

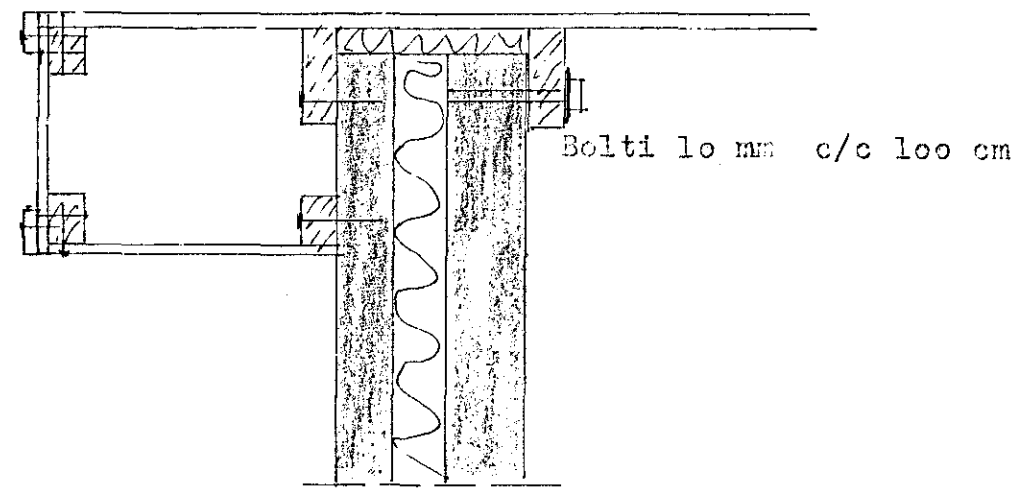

Snið B-B M= 1:1o

galv. girði negld með 1o stk galv. nögglum hvorum megin.

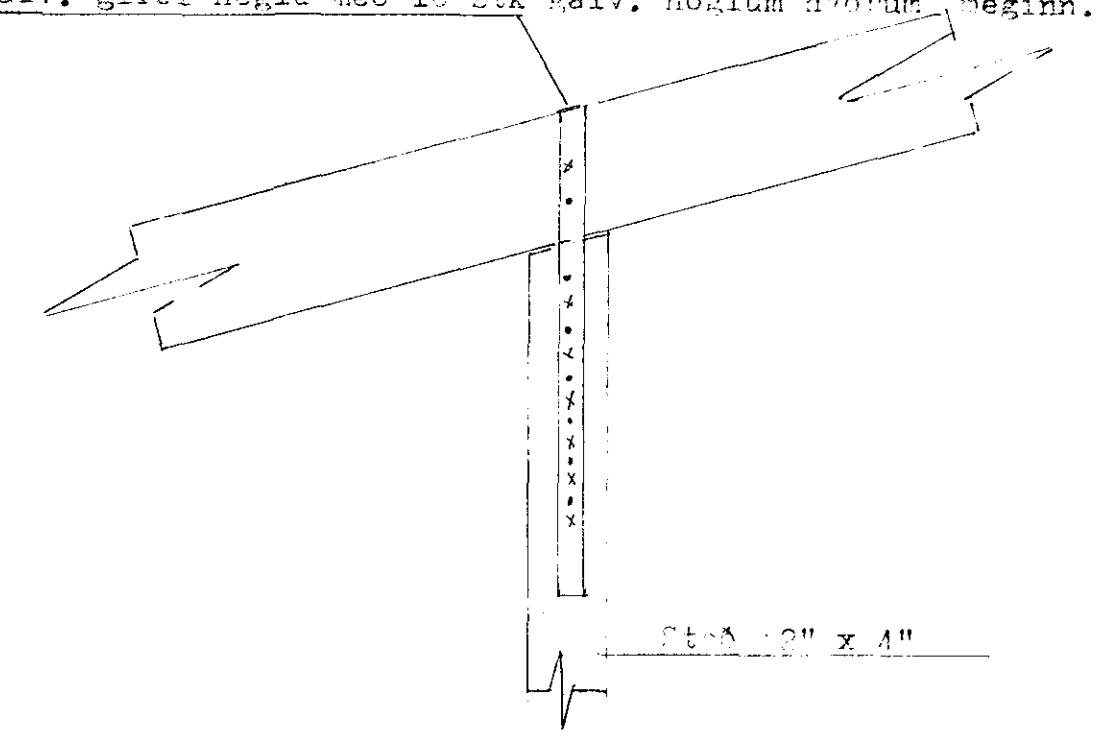

Snið M-M, efri hluti. M= 1:1o

BMF vinkelbeslag 1o5 báðum megin
Negling með 6o/6o BMF saum
3 stk naglar utan í sperru
hvoru megin og 5 naglar ofan
í líntre hvoru megin.
(16 stk í samskeytin)

Sperrur negldar saman með
3 stk 4" nögglum hvoru megin.

Líntre

Líntre 9o x 3oo mm


Snið C-C, M= 1:1o

Snið S-S M= 1:1o

1" x 4" laskar báðum megin Lengd 9o cm


Galv. girði 1.2o x 24 x9o
h.o. lengd 9oo mm. Neglist
með 8 stk 2" galv. nögglum
hvoru megin.

Snið K-K M= 1:1o 16o á hlöð.

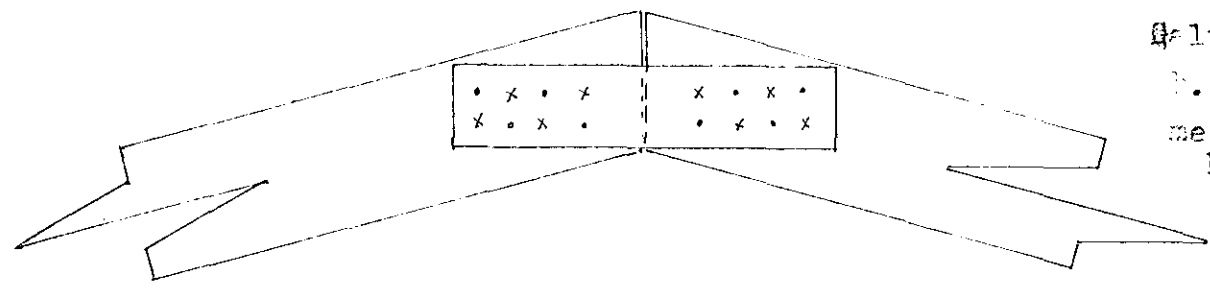


3 stk 4" naglar hvoru megin.

Snið N-N, M= 1:1o séð ofanfrá.

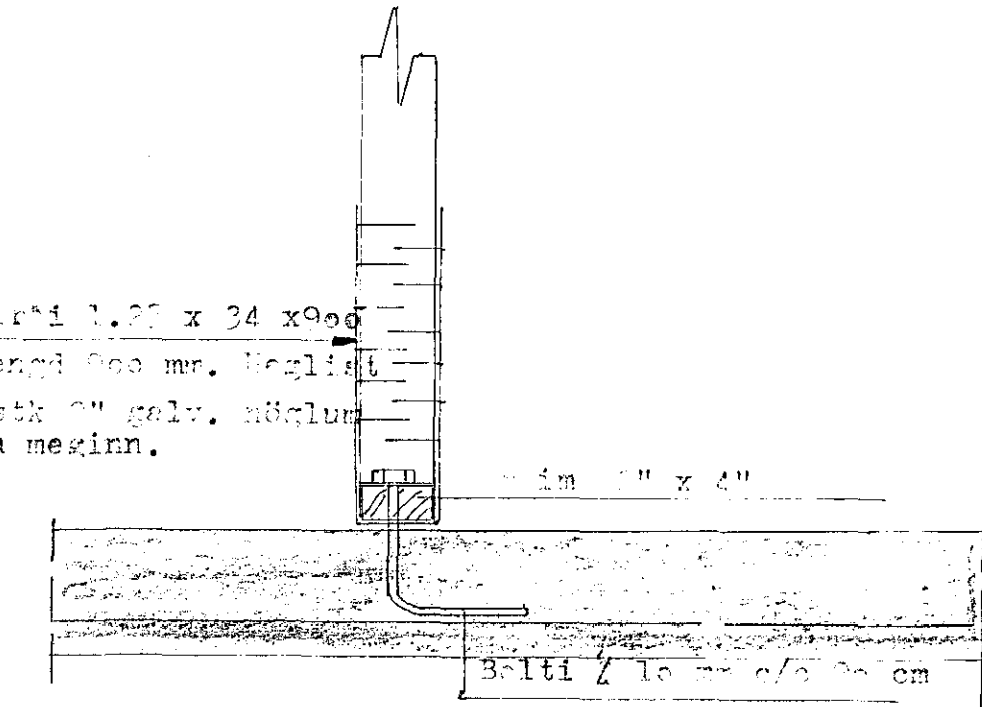

Snið H-H, neðri hluti. M= 1:1o

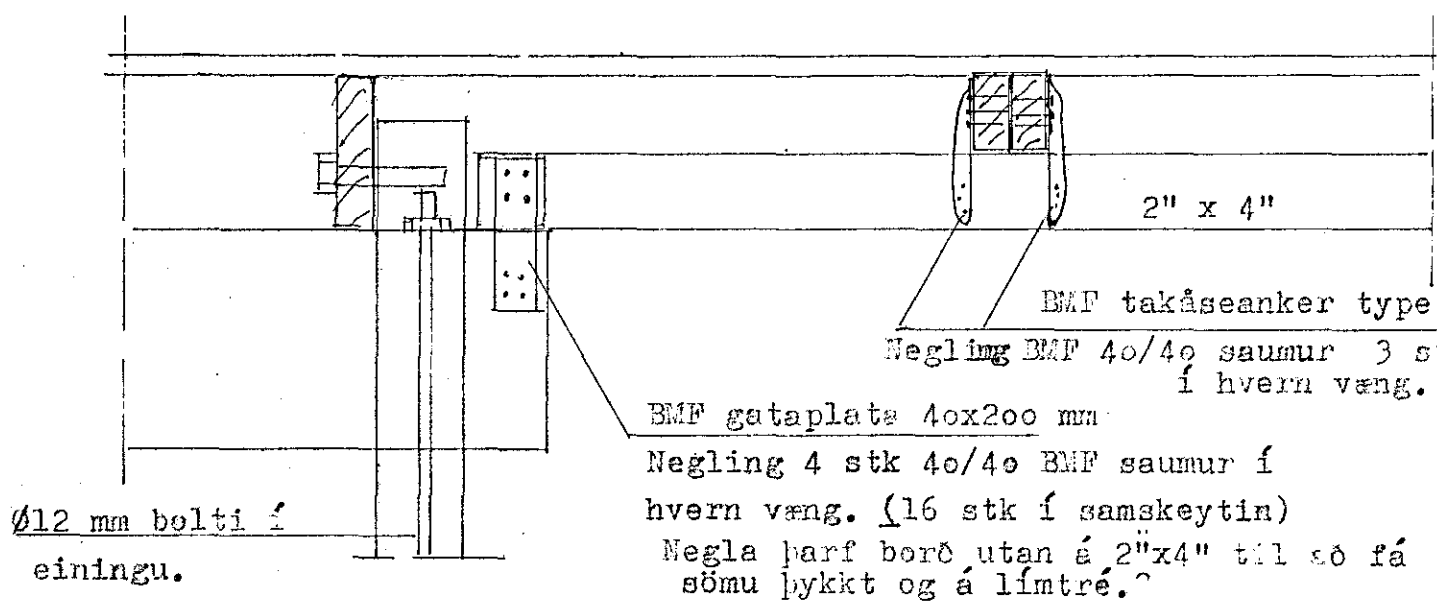


BMF takaseanker type 21o.
Negling BMF 4o/4o saumur 3 stk
í hvorn veng.

BMF gataplata 4ox2oo mm
Negling 4 stk 4o/4o BMF saumur í
hvorn veng. (16 stk í samskeytin)

Negla þarf borð utan á 2"x4" til só fá
sömu þykkt og á líntre.

Snið L-L M= 1:1o

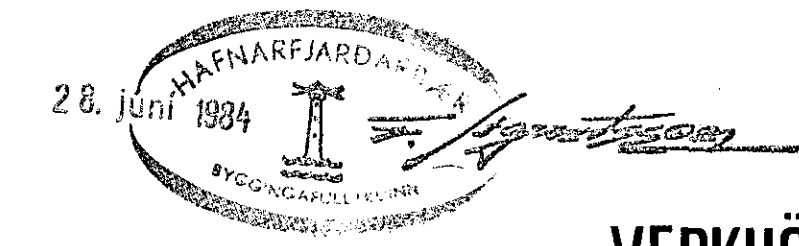

VERKHÖNNUN
VERKFRÆÐI- OG TEIKNISTOFA



Deildarholt 2o Reykjavík Sími 01-1000o

Verknr. 124 Teiknad:
Teiknr. 11o Hannad:
Mælikv. 1:1o Samþykkt; *Árnir Þorláksson*
Dags. 3.6.1934 Breytt:

Verkefni: Heituberg 29 Hafnarfirði

Heiti teikn.: tekvirk, snið.