


28. júní 1984
 HAFNARFIJARDARBAER
 BYGGINGAULLTALINN


Sjá einnig snið á teikn. nr 110

BMF gataplata 60 x 240 mm báðum megin
 BMF saumur 40/40 4 stk í hvern
 vang (16 stk í samskeytin)

BMF gataplata 60 x 240 mm
 báðum megin, 4 stk BMF saumur í
 hvern vang (alls 16 stk í
 samskeytin)

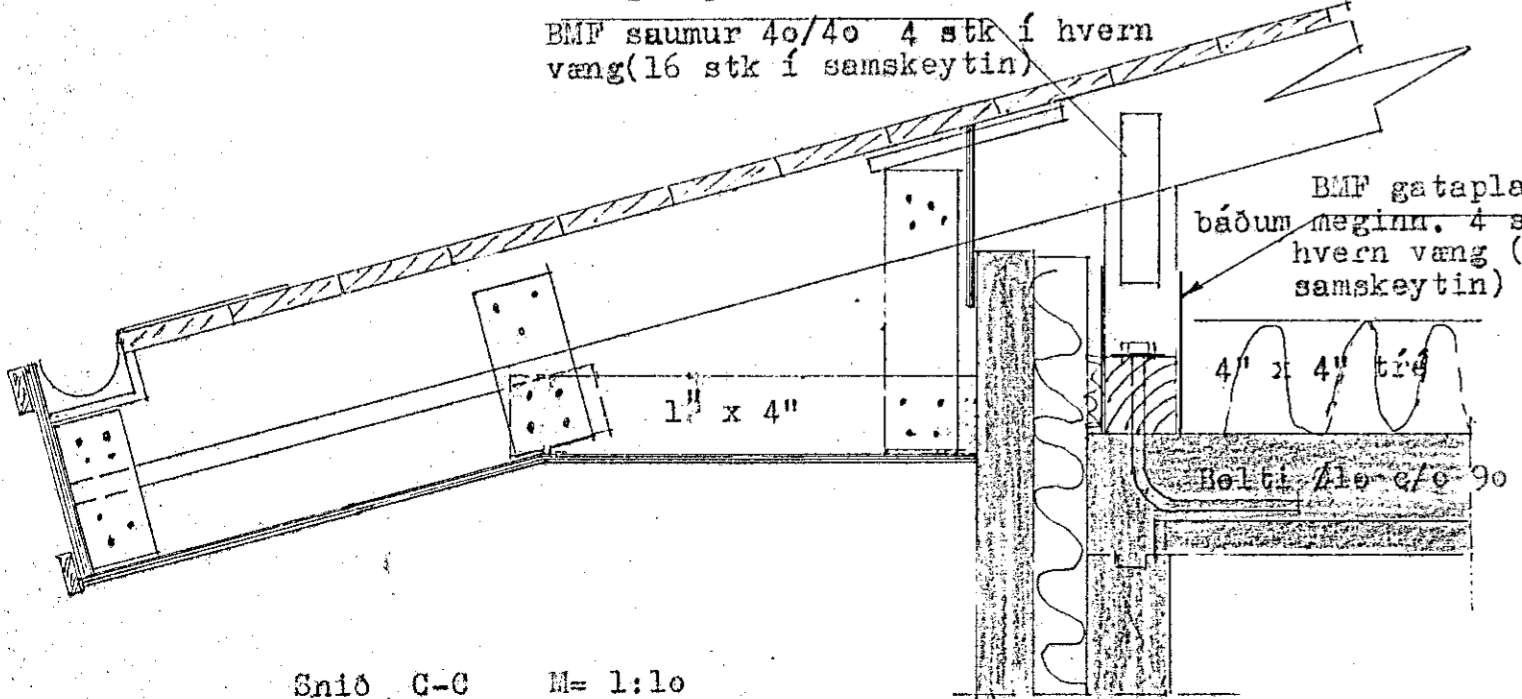

Snið C-C M= 1:10

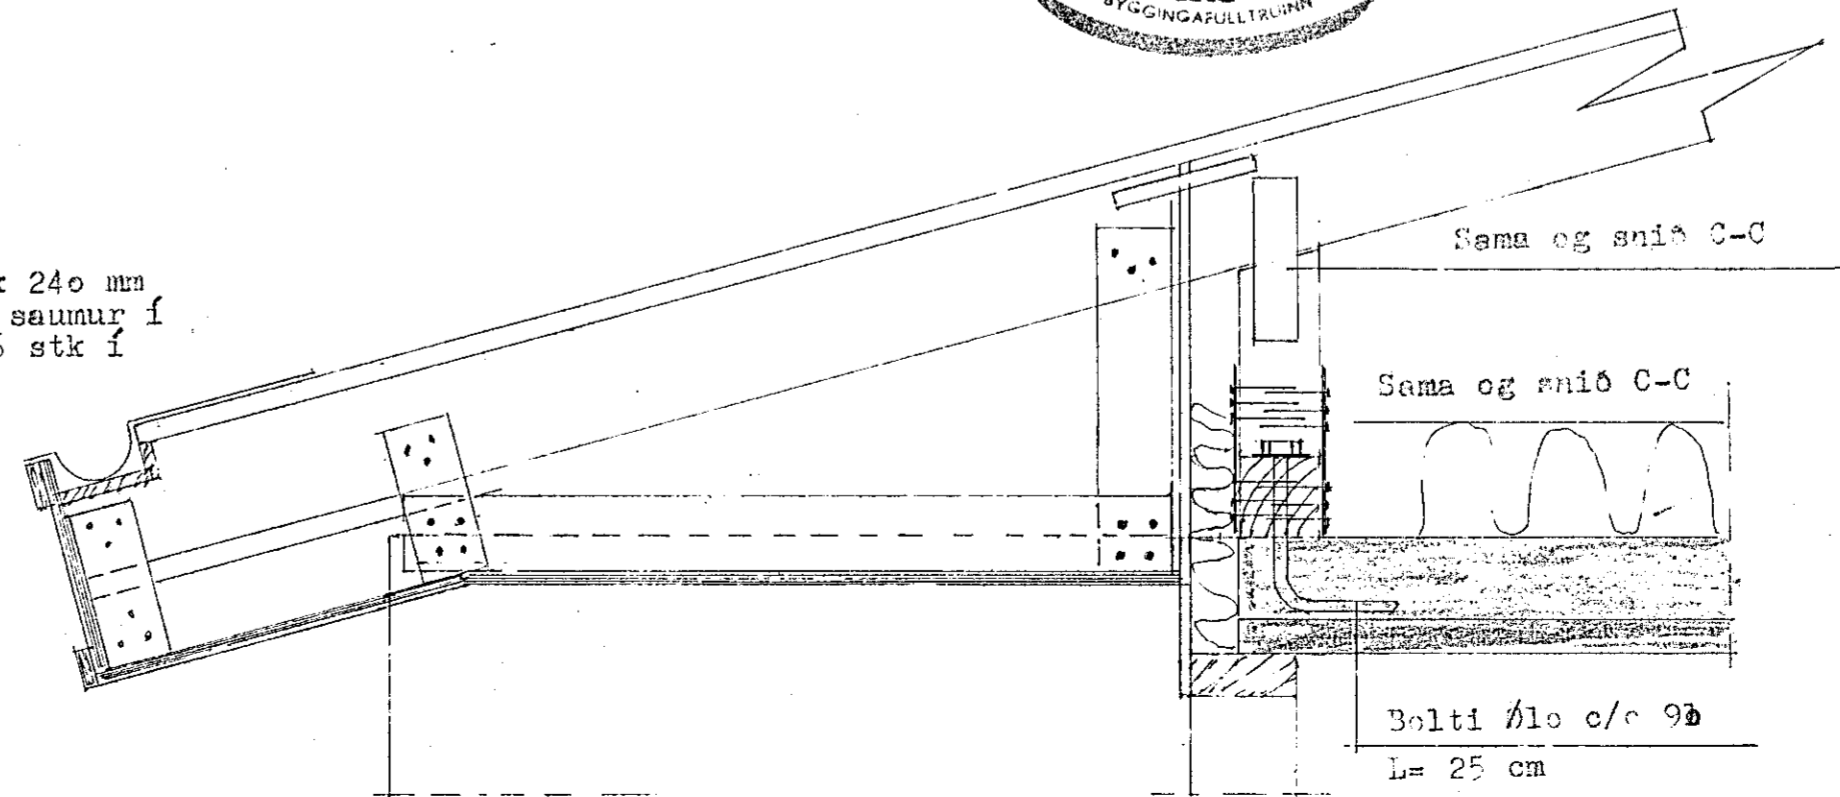

Snið D-D M= 1:10

VERKHÖNNUN
 VERKFRÆÐI- OG TEIKNISTOFA **VH**
 Brautarholt 20 Reykjavík Sími 91-16820
 Verknr. 194 Teiknad:
 Teikn. nr. 109 Hannad:
 Mælikv. 1:50 1:10 Samþykkt: Sveinn Sigurðsson
 Dags. 27.6.1984 Breytt:
 Verkefni: Hnótuberg 29 Hafnarfirði
 Heiti teikn.: Þekkiðir, grunnmynd, snið.