

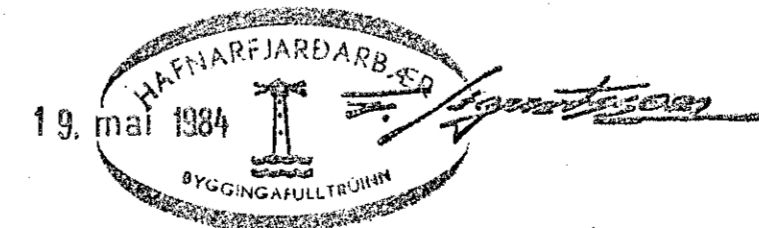


Þversnið í útveggjasökkul M=1:10

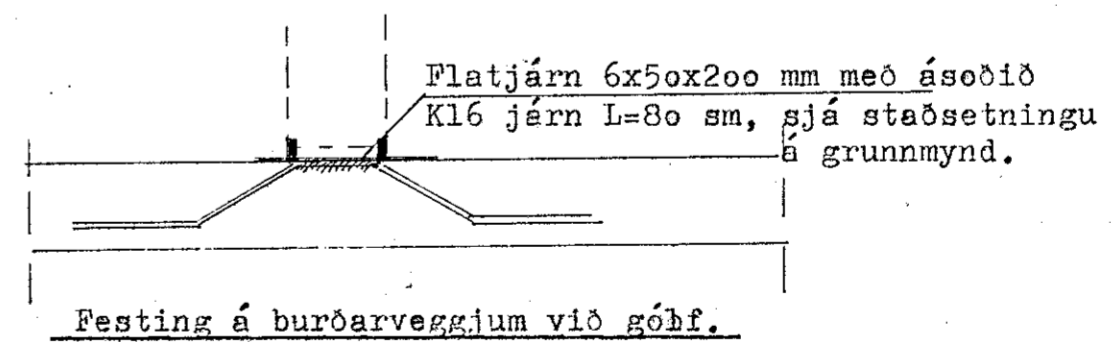

**VERKHÖNNUN**  
VERKFRÆÐI- OG TEIKNISTOFA

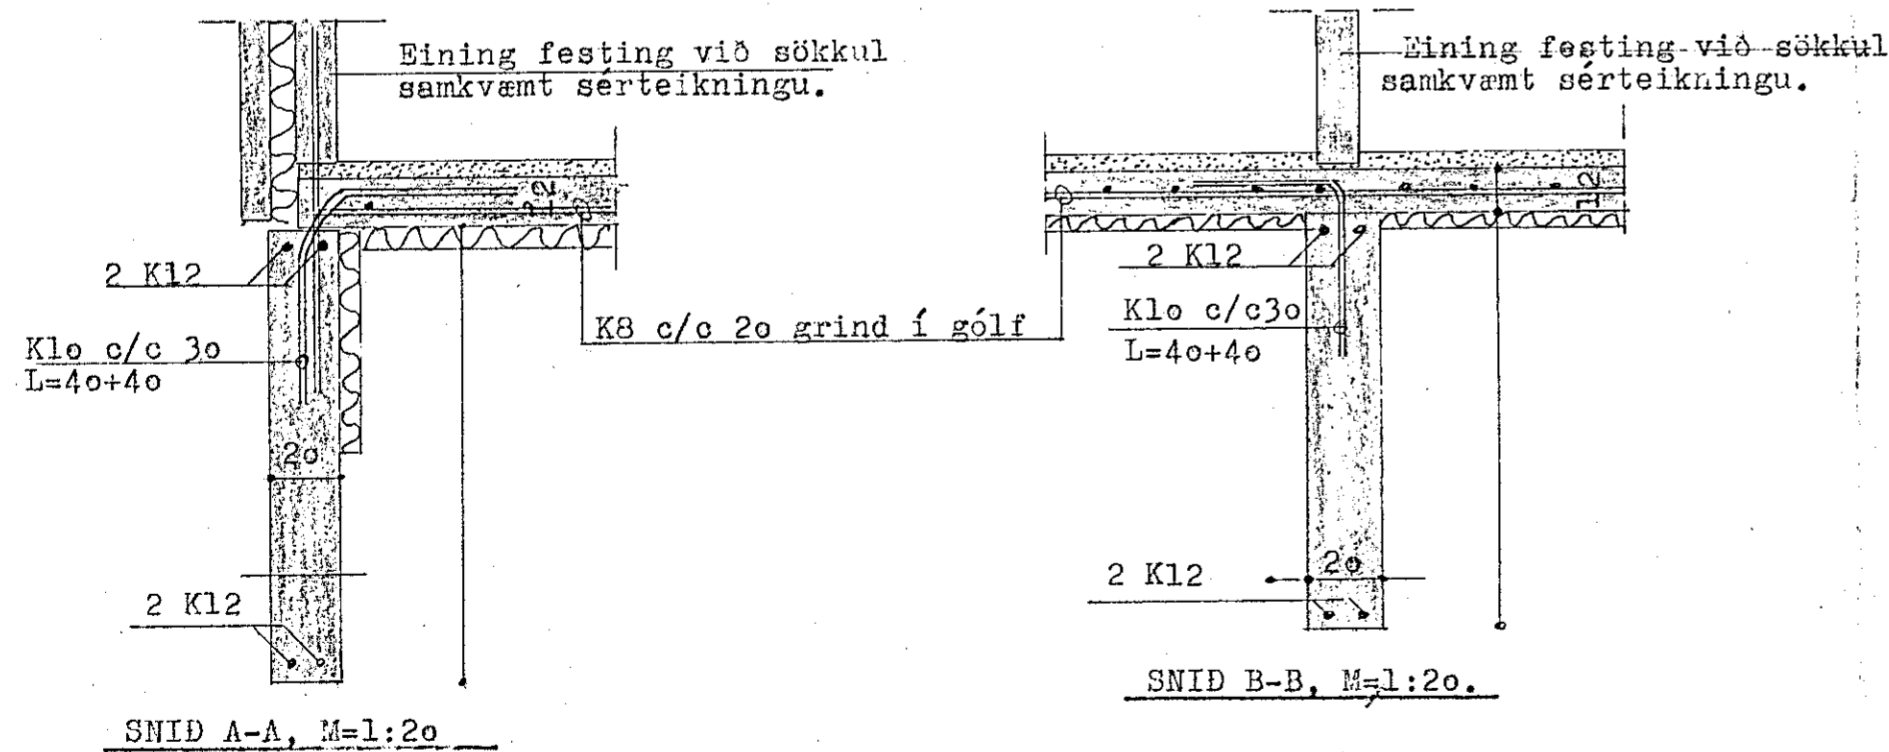

BRAUTARHOLT 20, REYKJAVÍK. Sími: 91-16820.

Verknr. 194 Teiknad: G.B.G.

Teikn. nr. 102 Hannad:

Mælikv. 1: 50 Samþykkt:

Dags. Maf 1984. Breytt:

Verkefni: HNOTUBERG 29, HAFNARFIRÐI.

Heiti tekn.: UNDIRSTÖÐUSNIÐ.