


Iversnið í útveggjasökkul. M=1:10

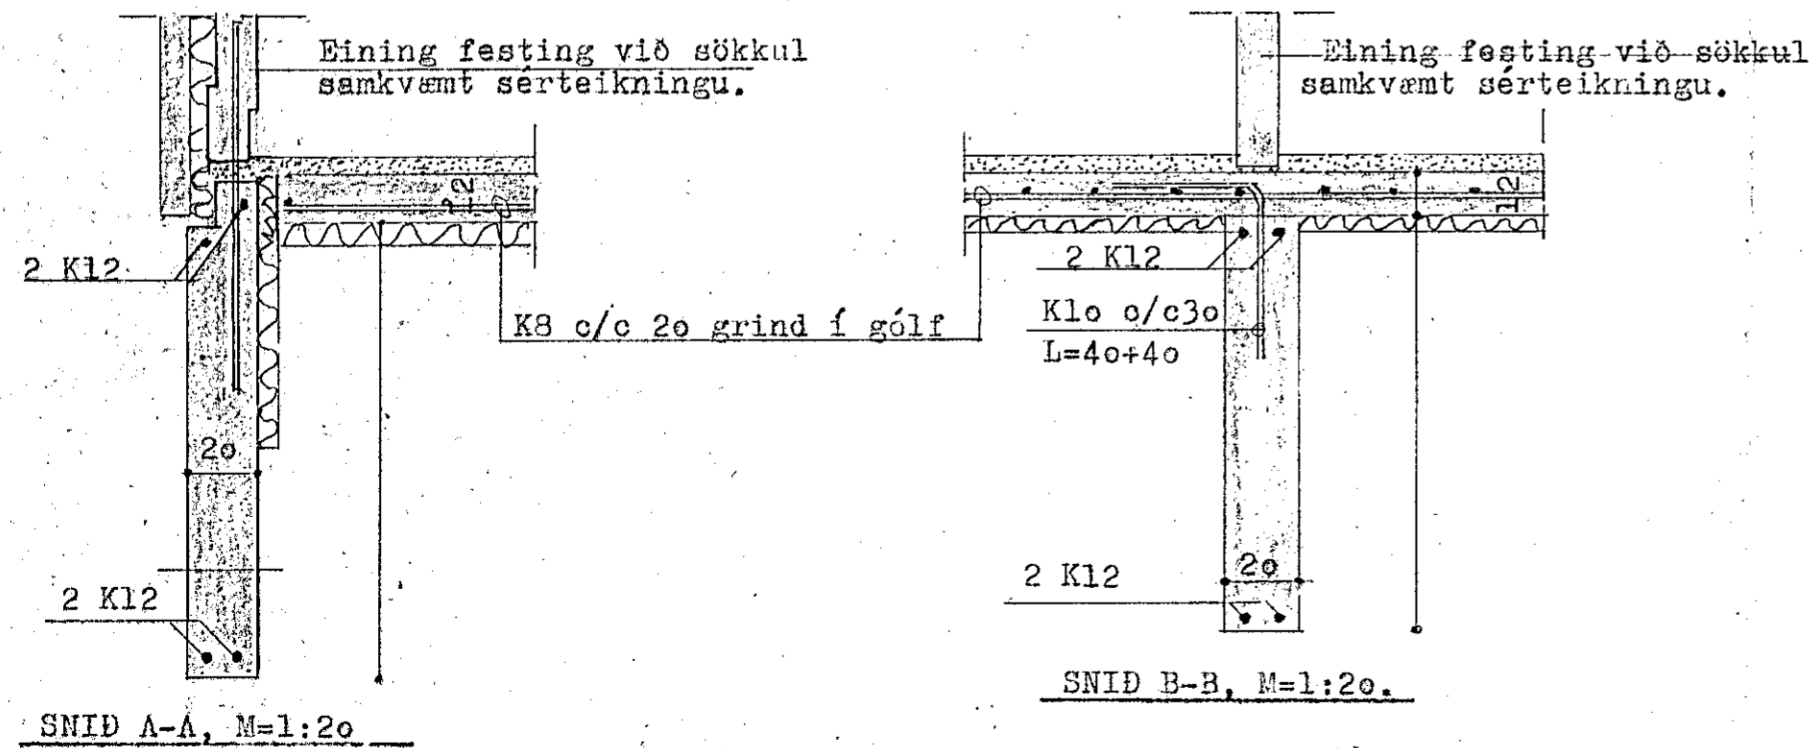

VERKHÖNNUN
VERKFRÆÐI- OG TEIKNISTOFA



BRAUTARHOLT 20, REYKJAVÍK. Sími: 91-16820.

Verknr. 104 Teiknað: G.B.G.
Teikn. nr. 102 Hannað:
Mælikv.: 1: 50 Samþykkt: Svein Tólfsson
Dags. Maf 1984. Breytt:

Verkefni: HNOTURBANG 29, HAFNARFJORDI.

Heiti teikn.: UNDRISÖGUSNIÐ.