


Húsvæita nr. 500 Teikning nr. 2081
 Samþykkt þ. 11-10 1982
 f.h. RAÐVEITU HAFNARFJARDAR
Jens Burdsson
 Elttrilitsmaður rafhlagna

Inntök samþykkt 16.19. 1982
 f.h. RAÐVEITU HAFNARFJARDAR
Albert Þrastarsson

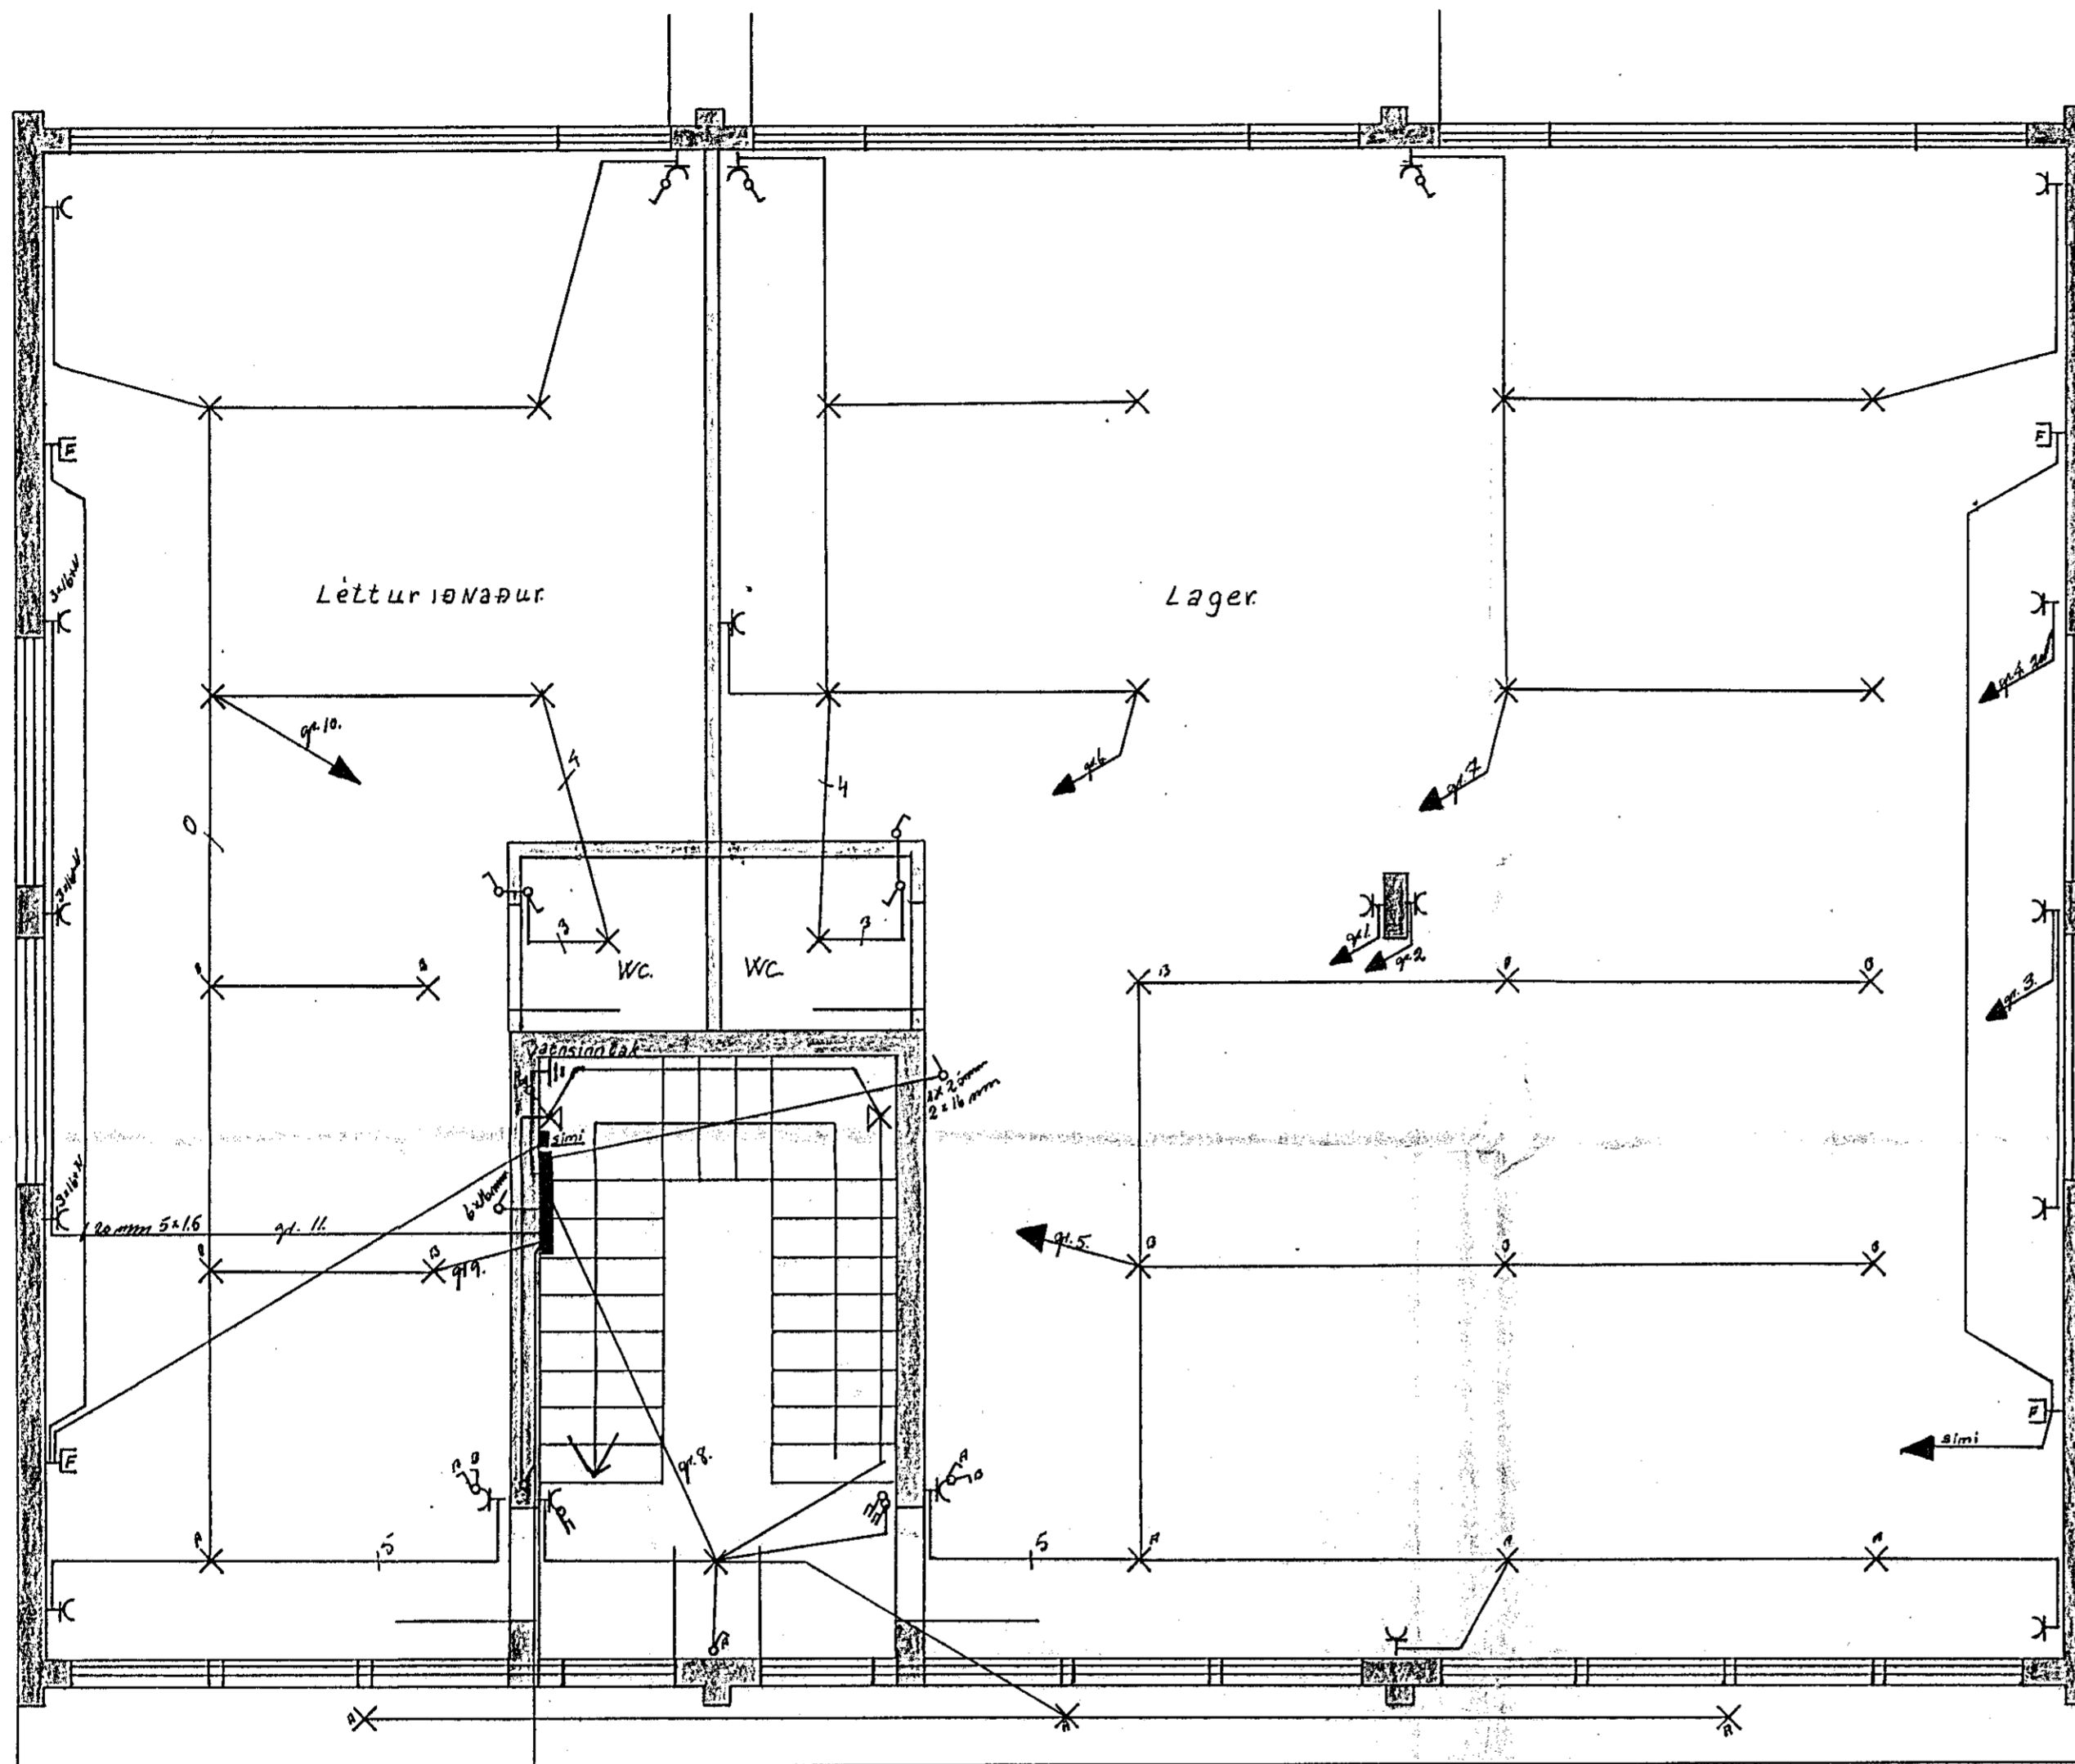

50mm PP R.H.
 25mm PP B.R.
 Djúpt 70cm

SIGURDUR SIGURJONSSON Hverfisgötu 4 S50029	
RAFLAGNIR	108. Bl. 1. af 3
HÖLSHRAUN 2	9 SS.
1. Hæð 1/50	júl. 82.
	<i>Sigurður Sigurjónsson</i>