



Samþykkt á fundi bygginga-
nefndar þ. 12. 5 19 82
BYGGINGAFULLTRÚÐIN
Í HAFNARFIRÐI

Sigurðsson


Teikning er samþykkt
hæfirbyggingar í Hafnarfirði

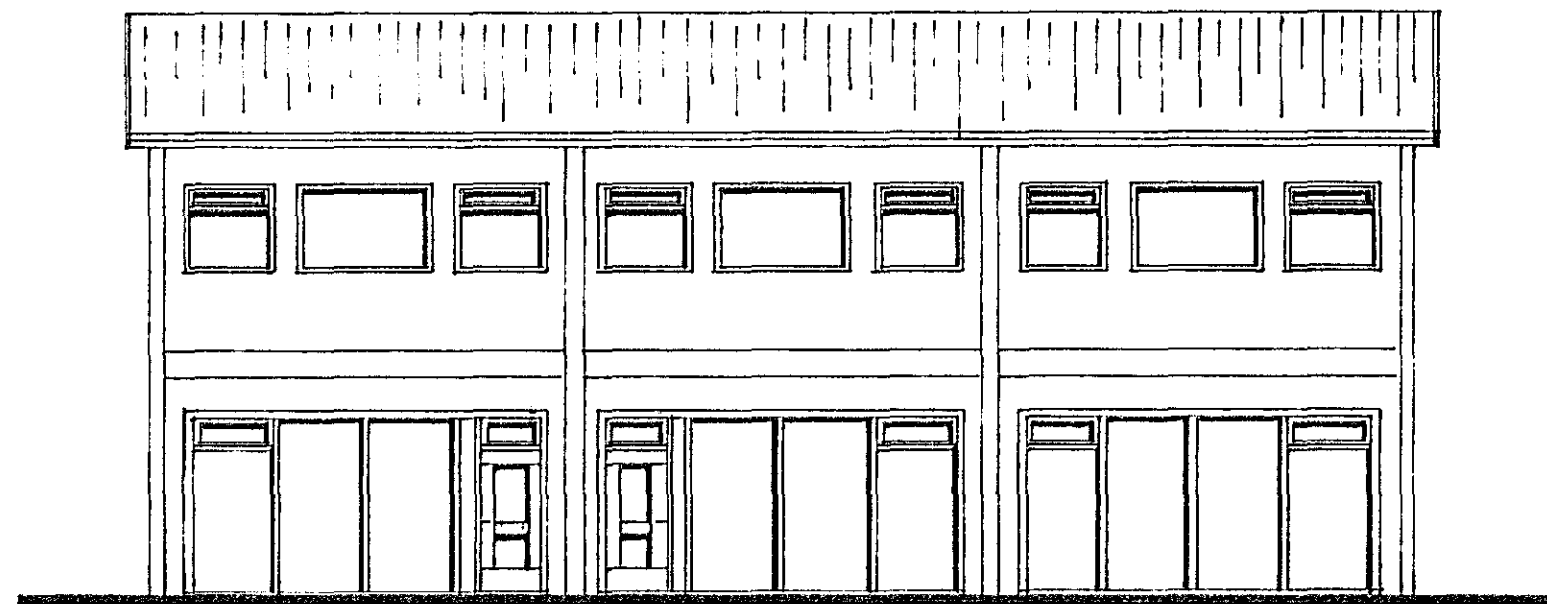


SUÐUR HLÍÐ

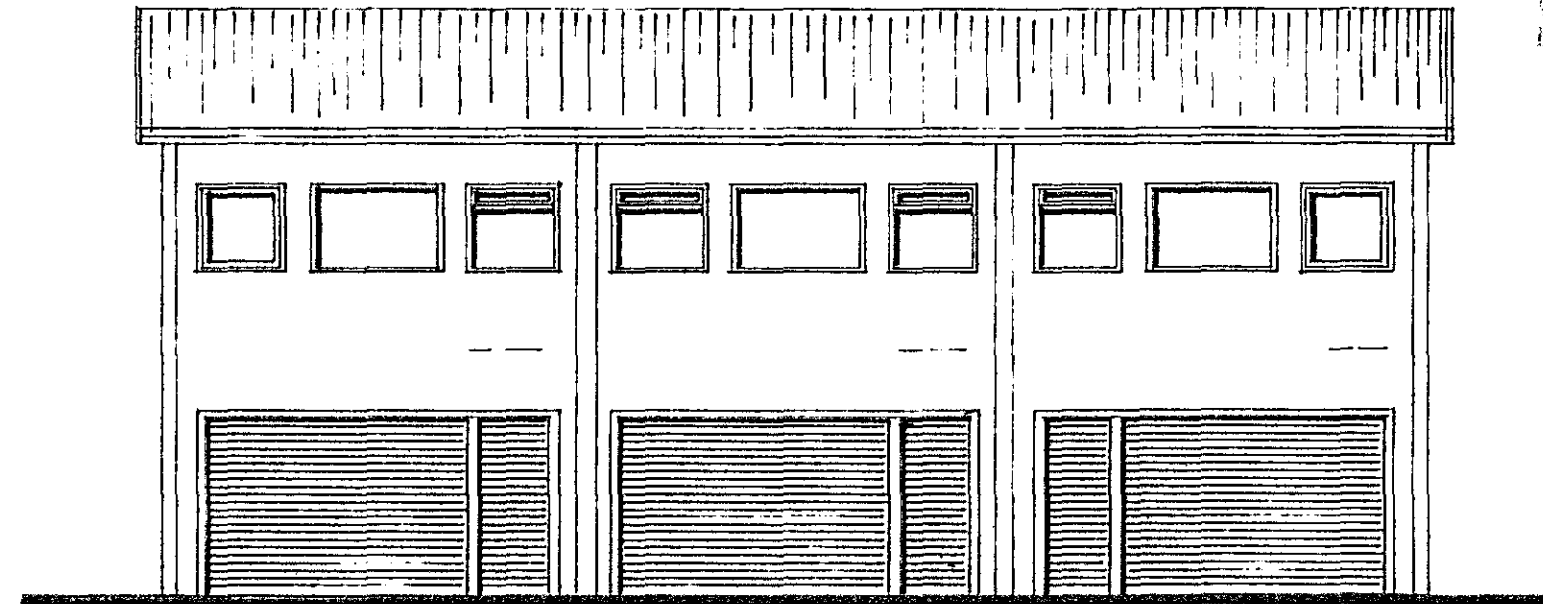

NORÐUR HLÍÐ

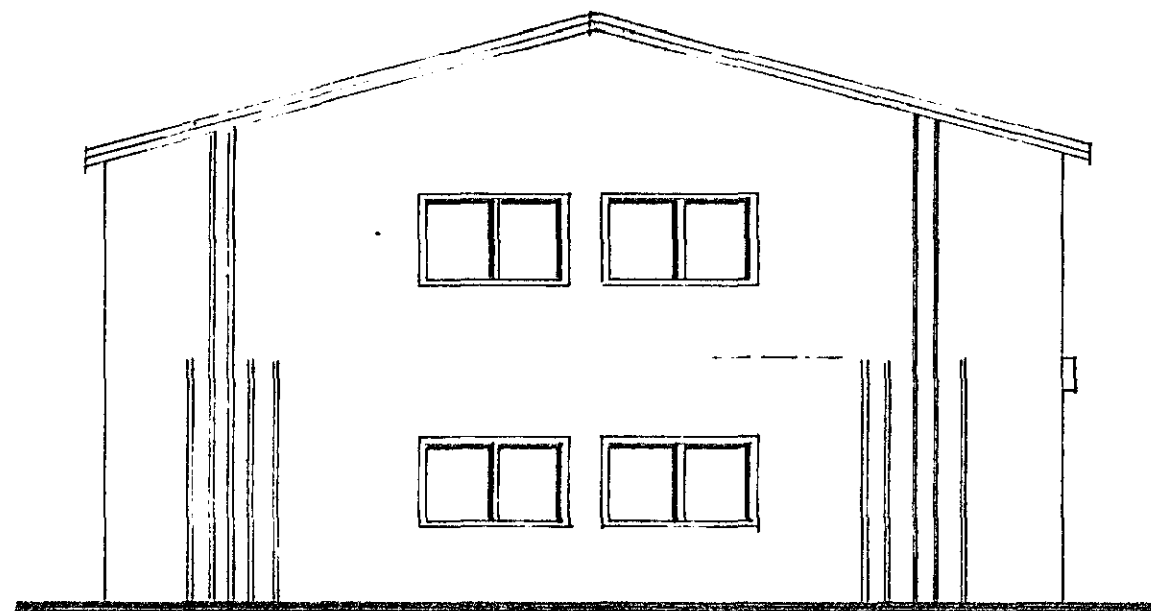

VESTUR GAFL

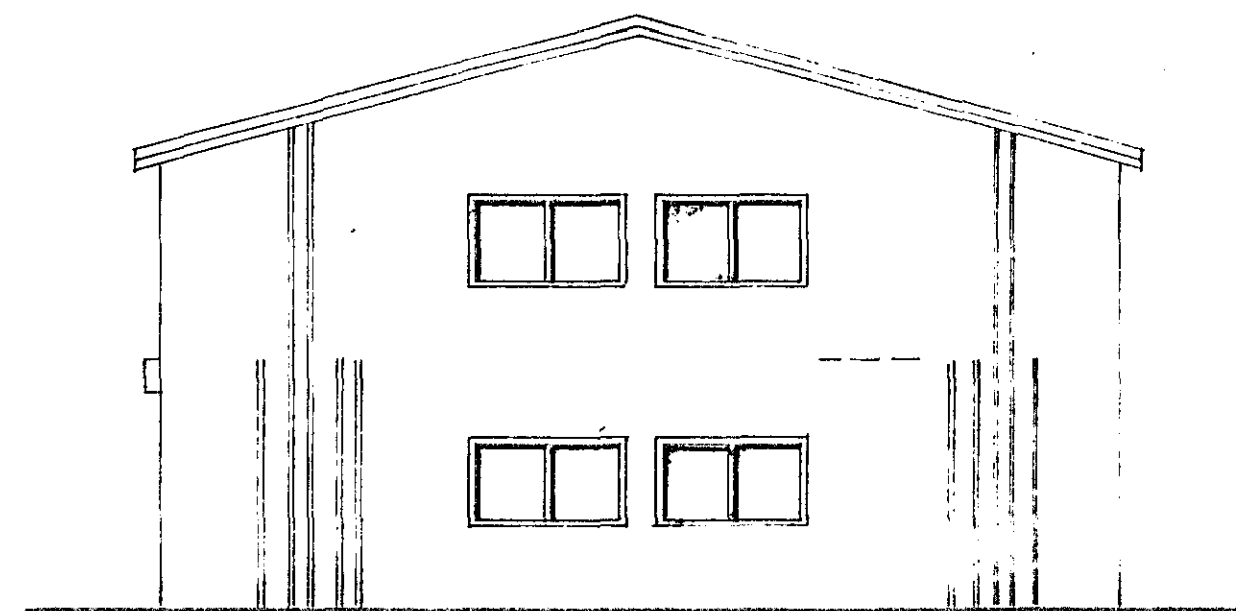

AUSTUR GAFL

4100 - 0020 - 01

HÖLSHRAUN 2 HAFNARFIRÐI	DAGS
UTLITSMYNDIR	REIKN.
MÆLIKV. 1:100	TEIKN. <i>Sigurðsson</i>
SIGURÐUR ÞORLEIFSSON TEKNIFRÆÐINGUR T.T.F.I.	VERK NR. 8135
STRANDGÖTU 11 HAFNARFIRÐI SÍMI 54751	TEIKN. NR. 08