



Járnalögn i stiga M1:20

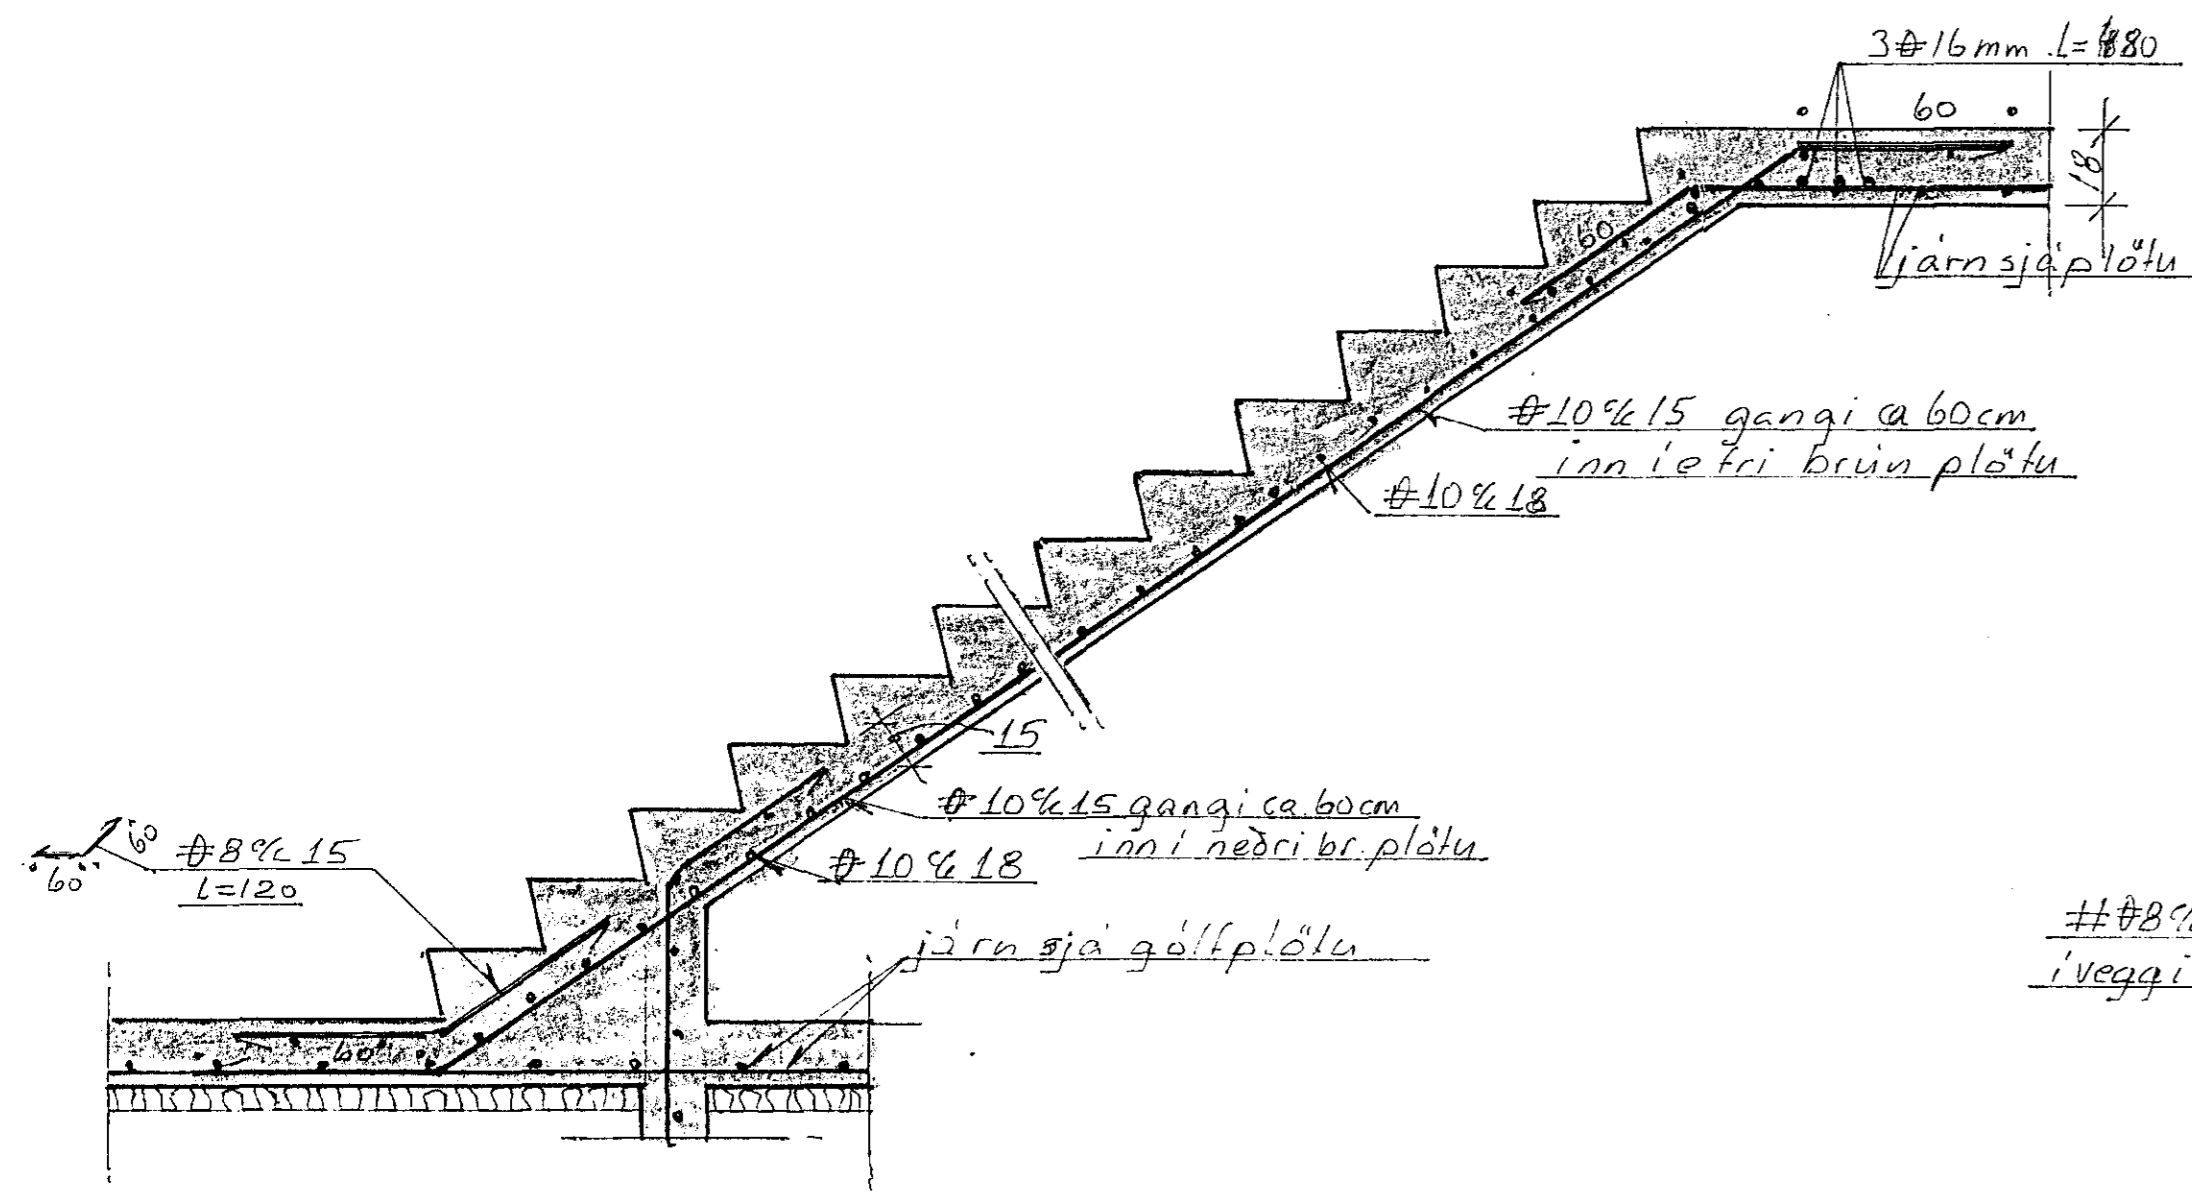

Járnalögn i bakdyrastiga; Snið H-H; M1:20;


Snið I-I

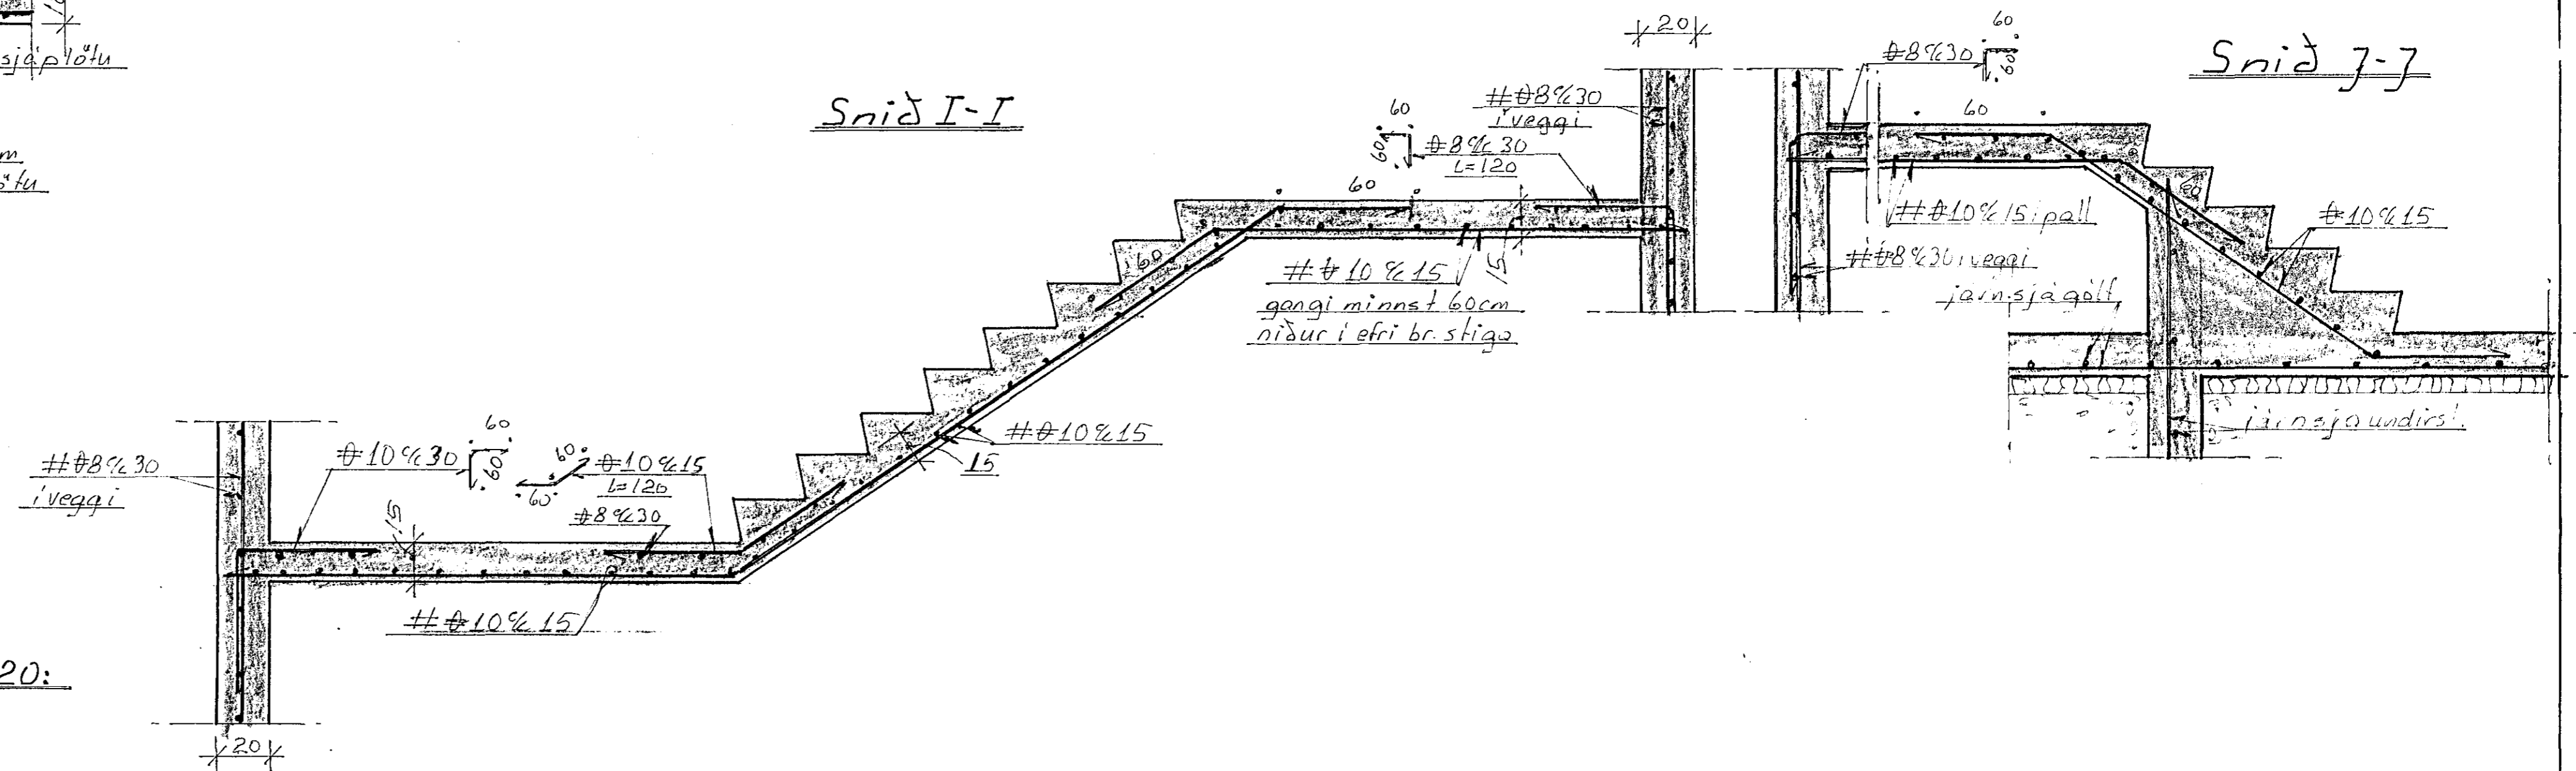


Snið J-J

Járnalögn i stiga; M1:20;


Snið K-K

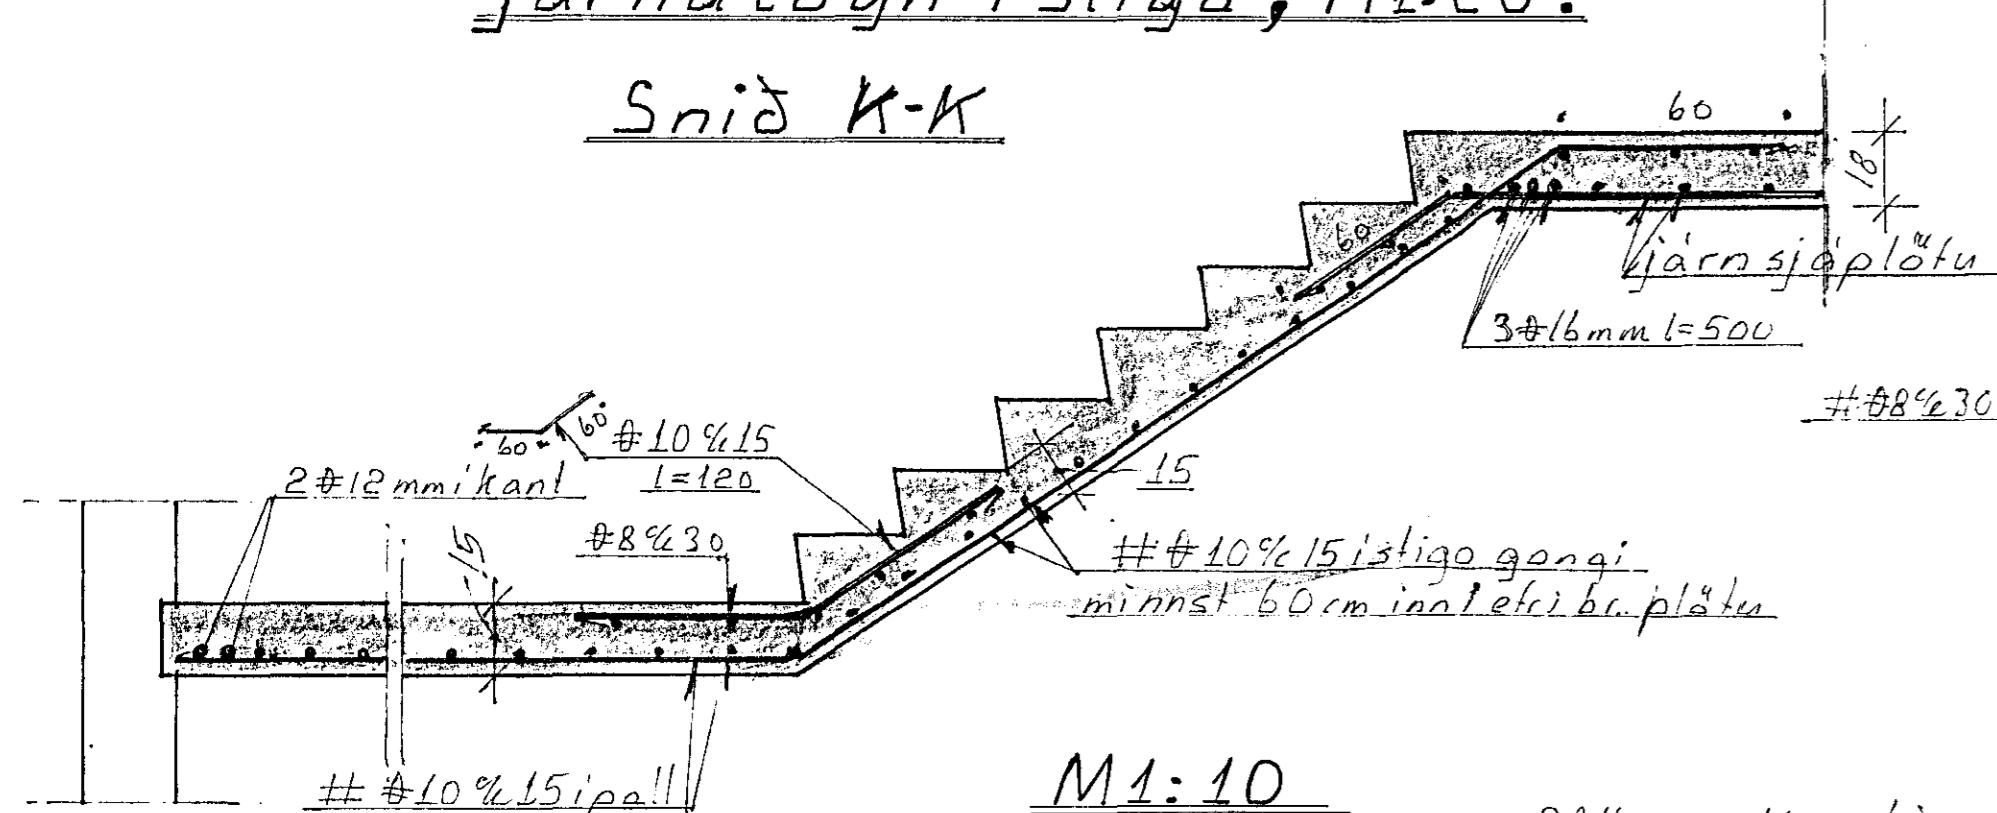


Langsnið i bita nr. 3 og 4 Snið N-N M1:20

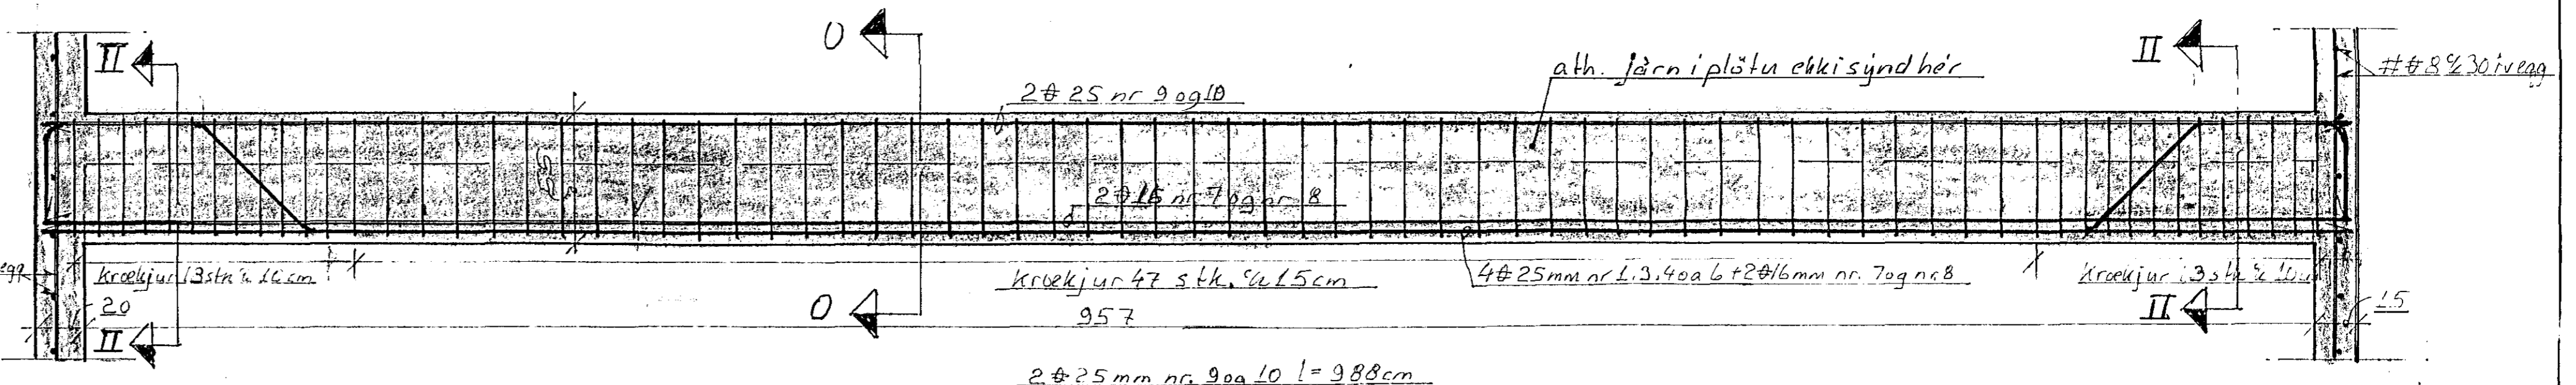


M1:10
Bitar nr. 1 og 2

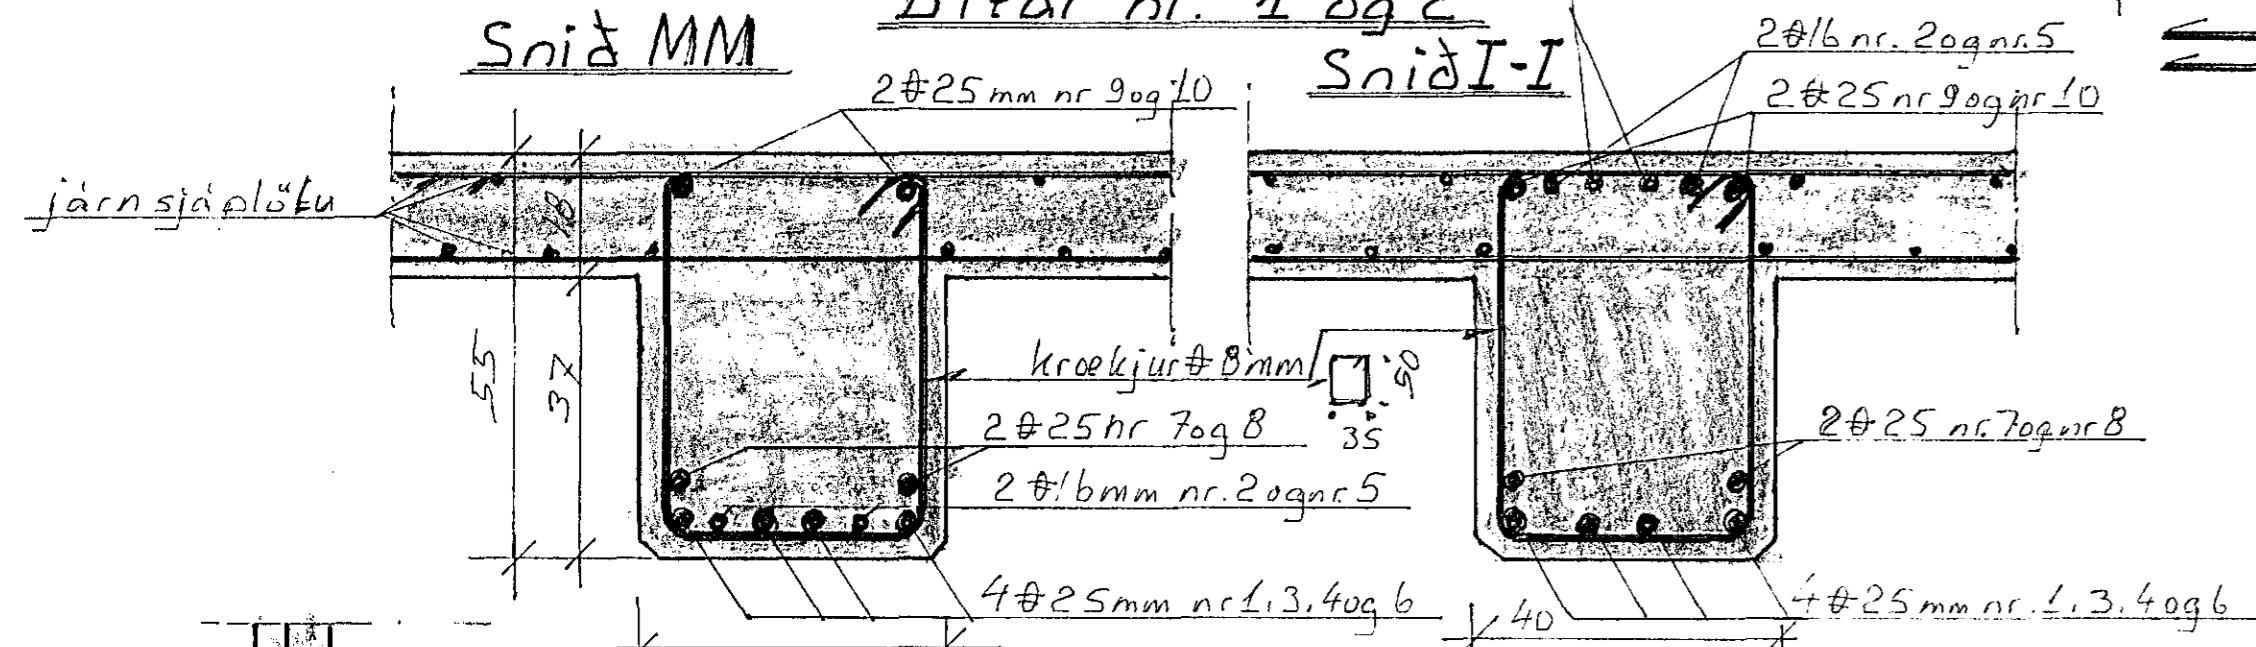


Járnalisti yfir bita nr. 3 og 4

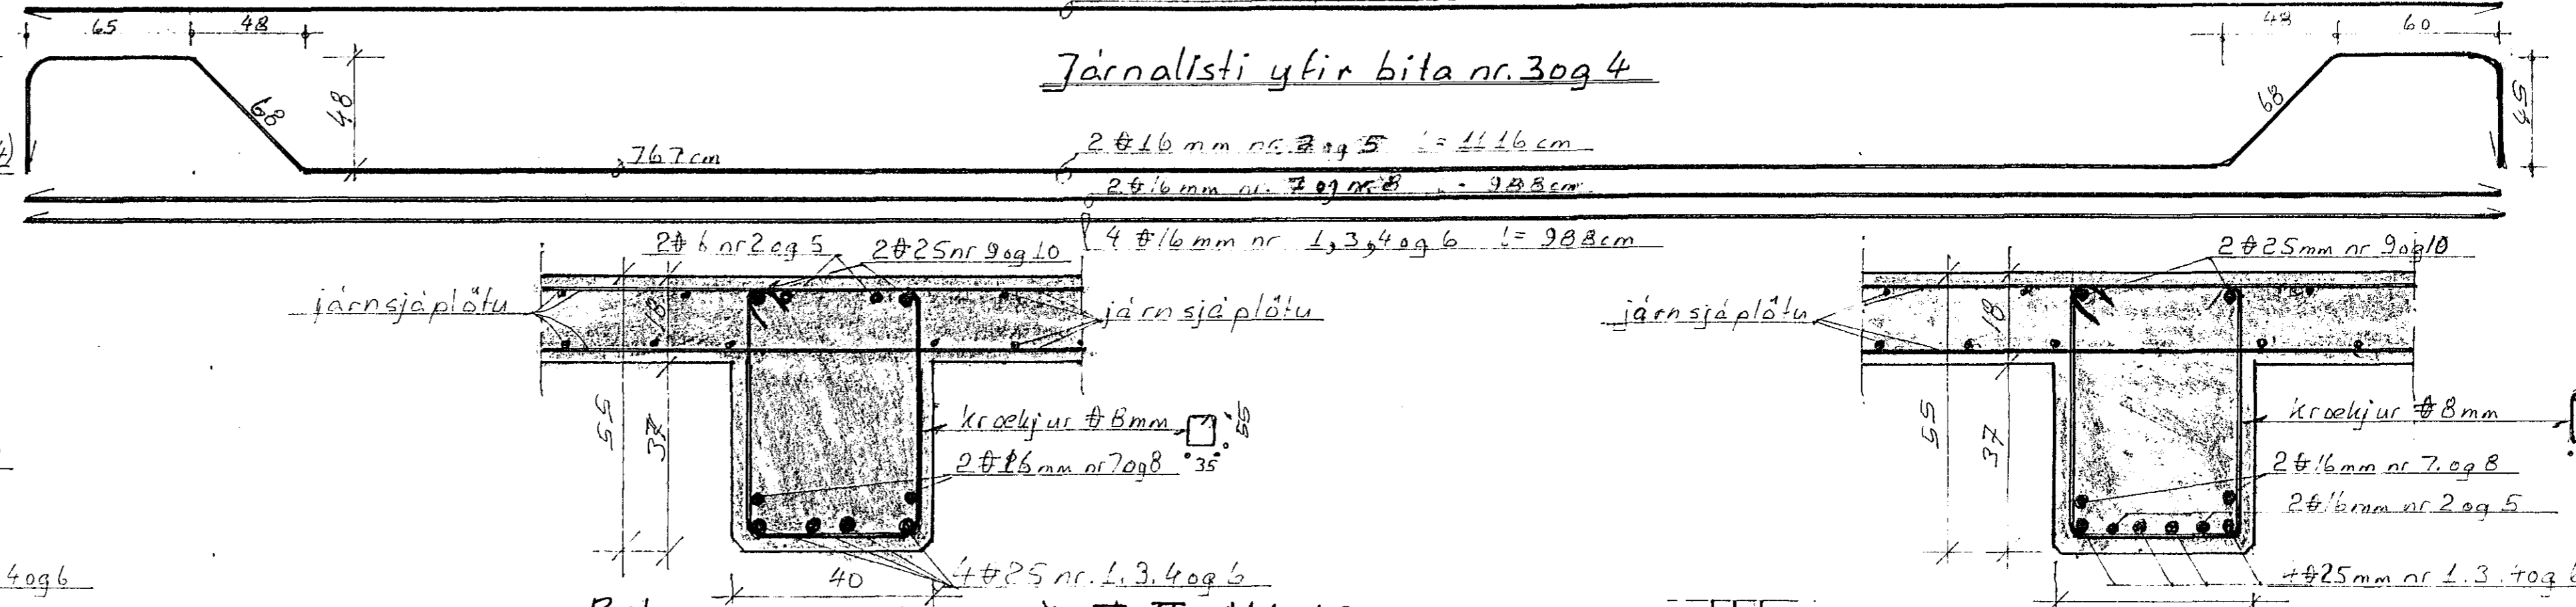



Langsnið i bita nr. 1 og 2; Snið L-L; M1:20;

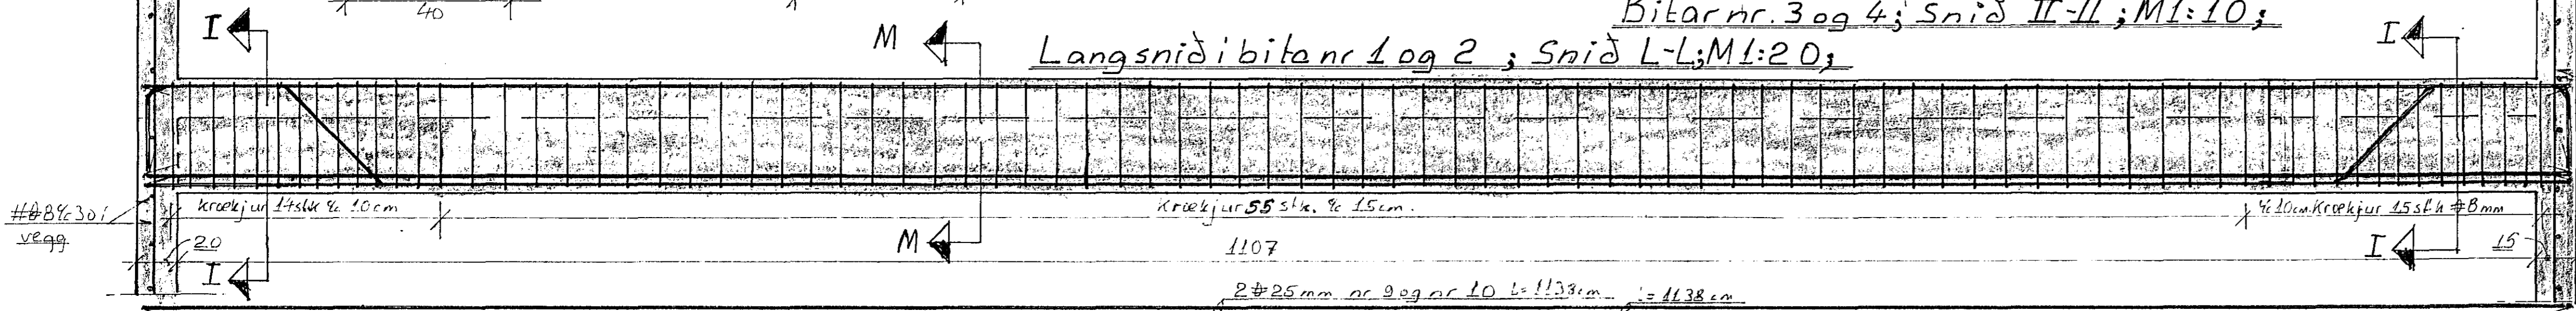

Snið O-O i bita nr. 3 og 4; M1:10;

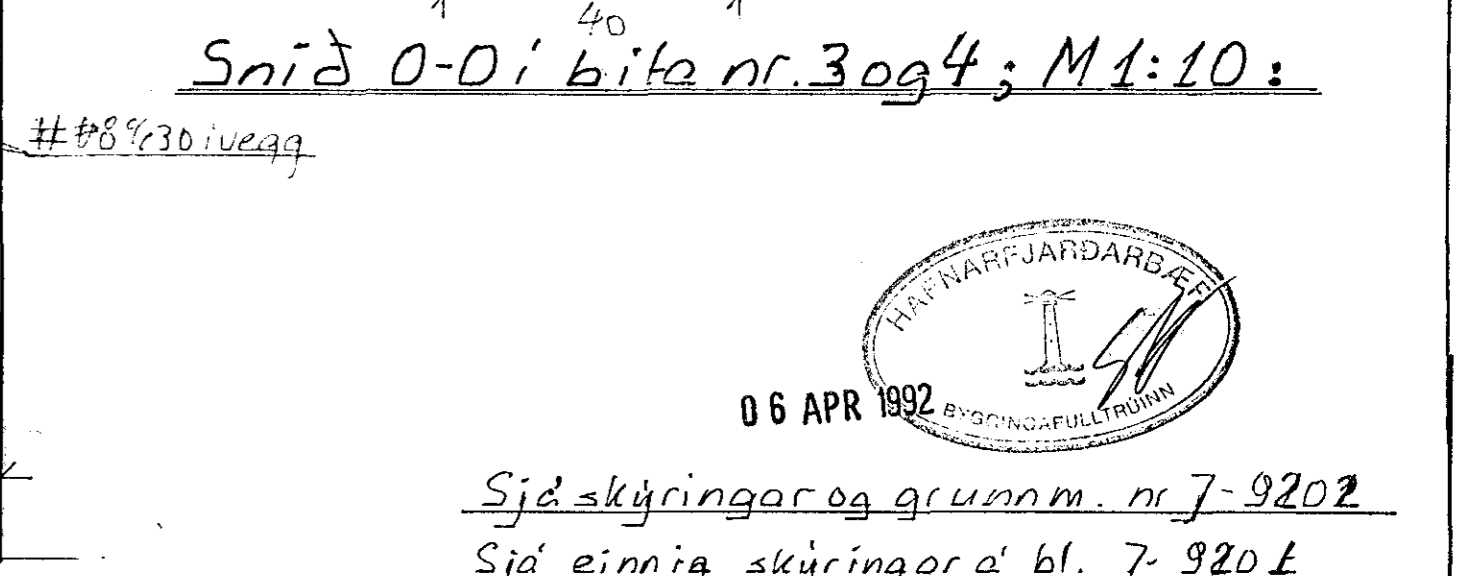

Járnalisti i bita B-1 og B-2 M1:20

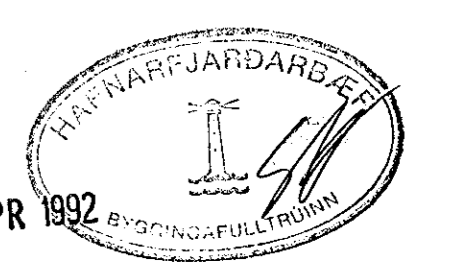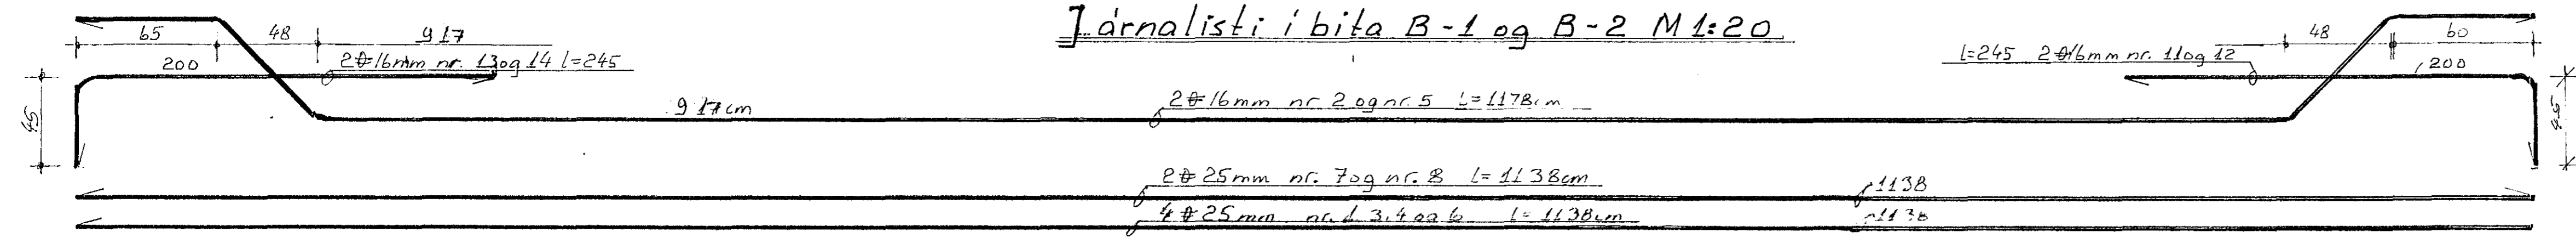

Sjá skýringar og grunnm. nr. 7-9202
Sjá einnig skýringar á bl. 7-9201

Hölsbraun 3, Hafnarf.	
Bitariplötu sneiðingar i stiga og fl.	
Blað nr. 7-9203	M1:20 L:10
Drögmálfræðingur MVFL	Át. i. Jan. 1992