
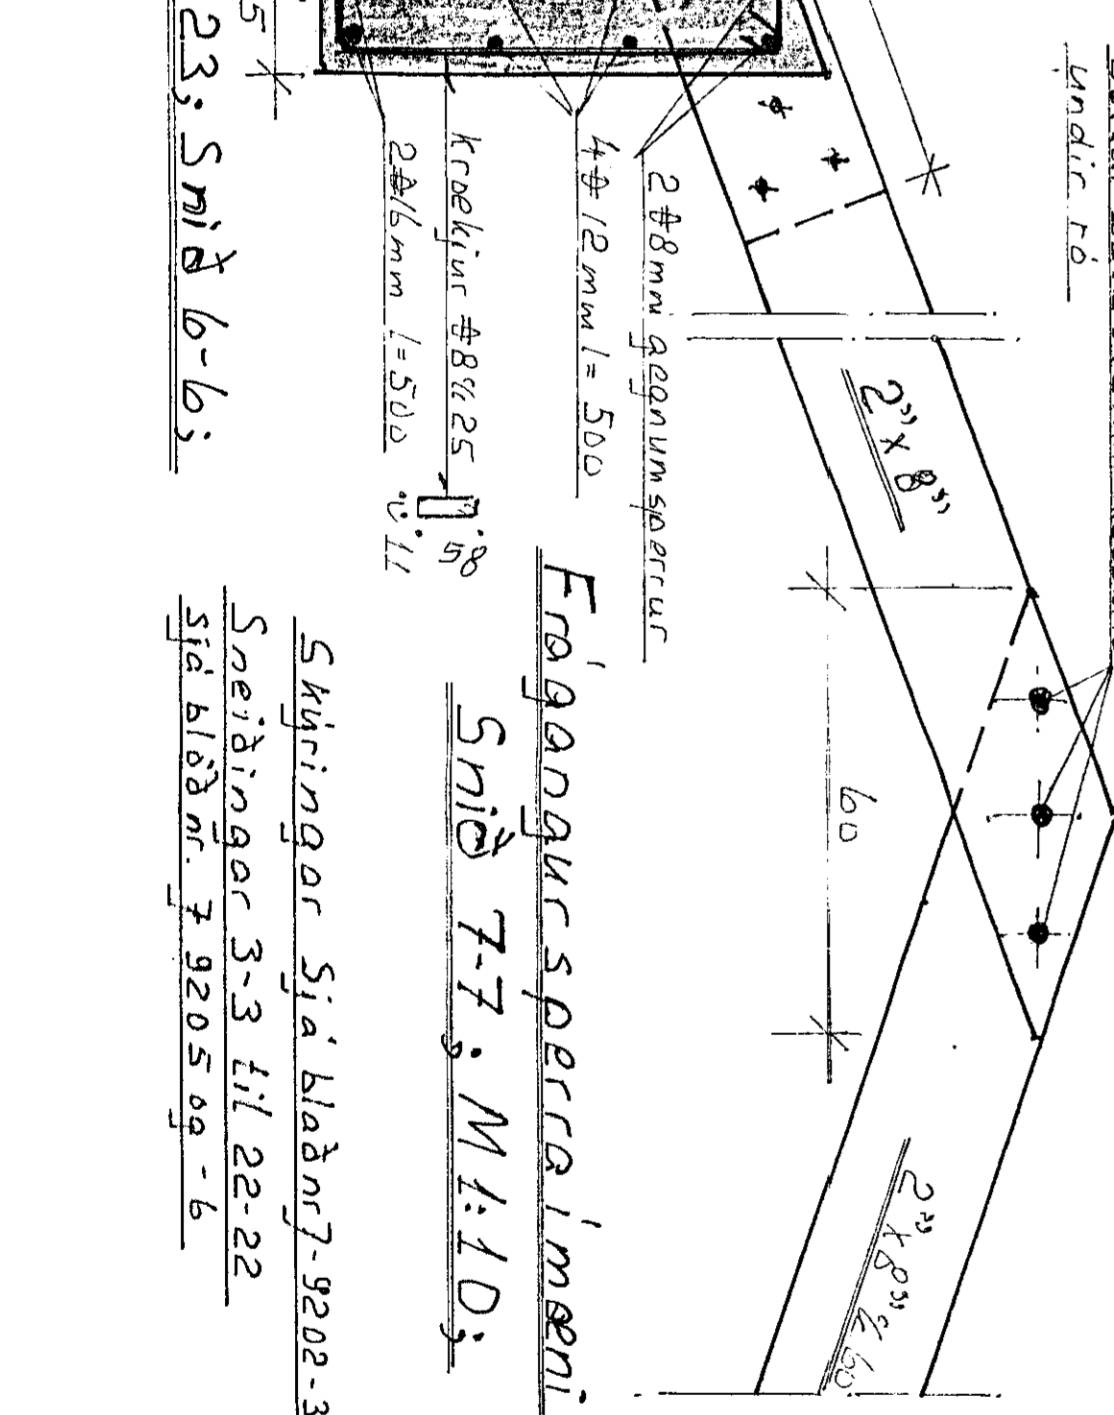
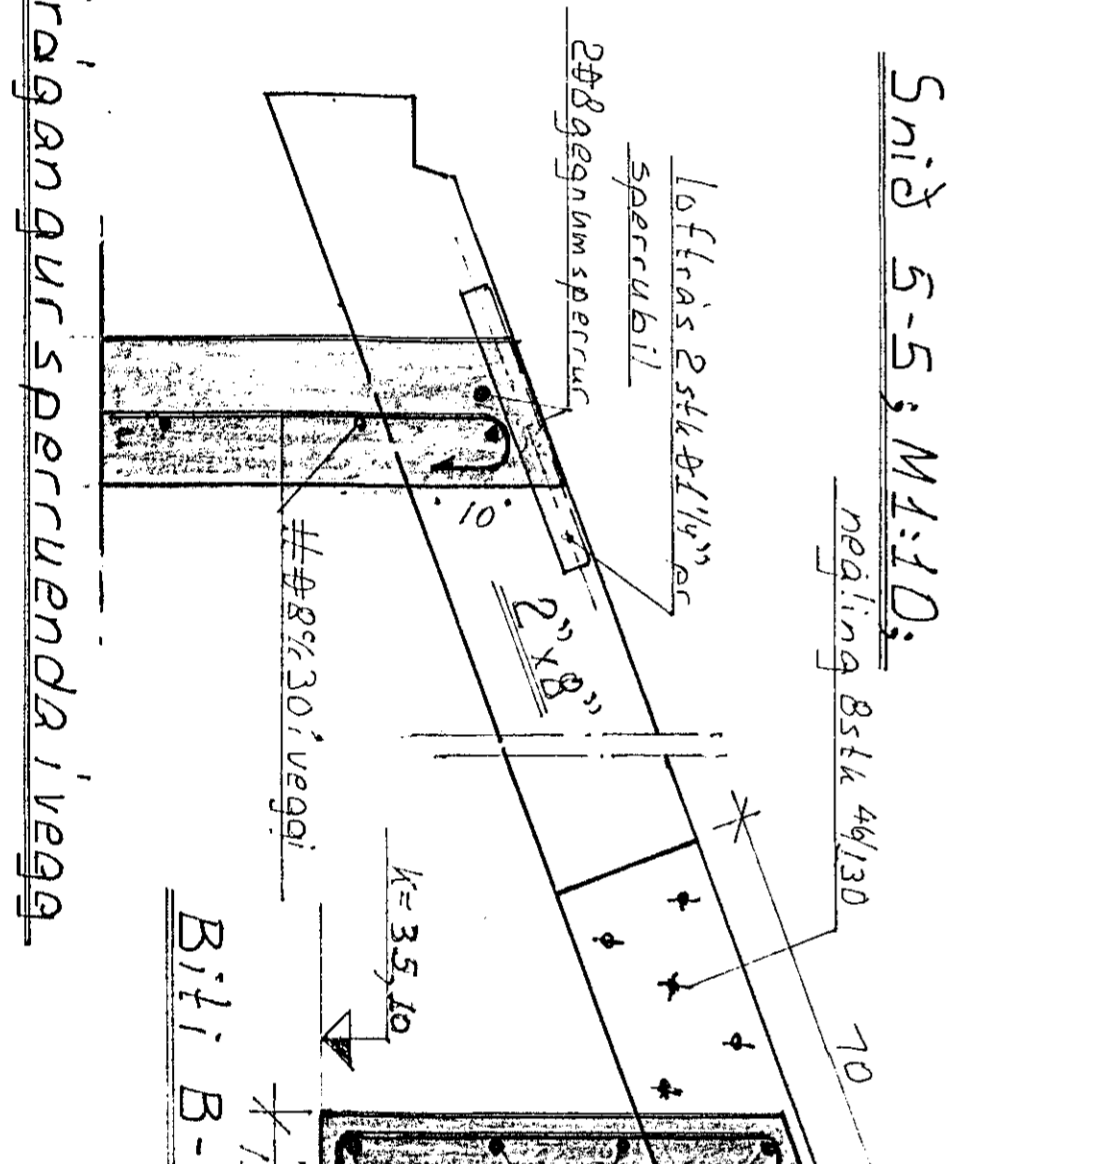
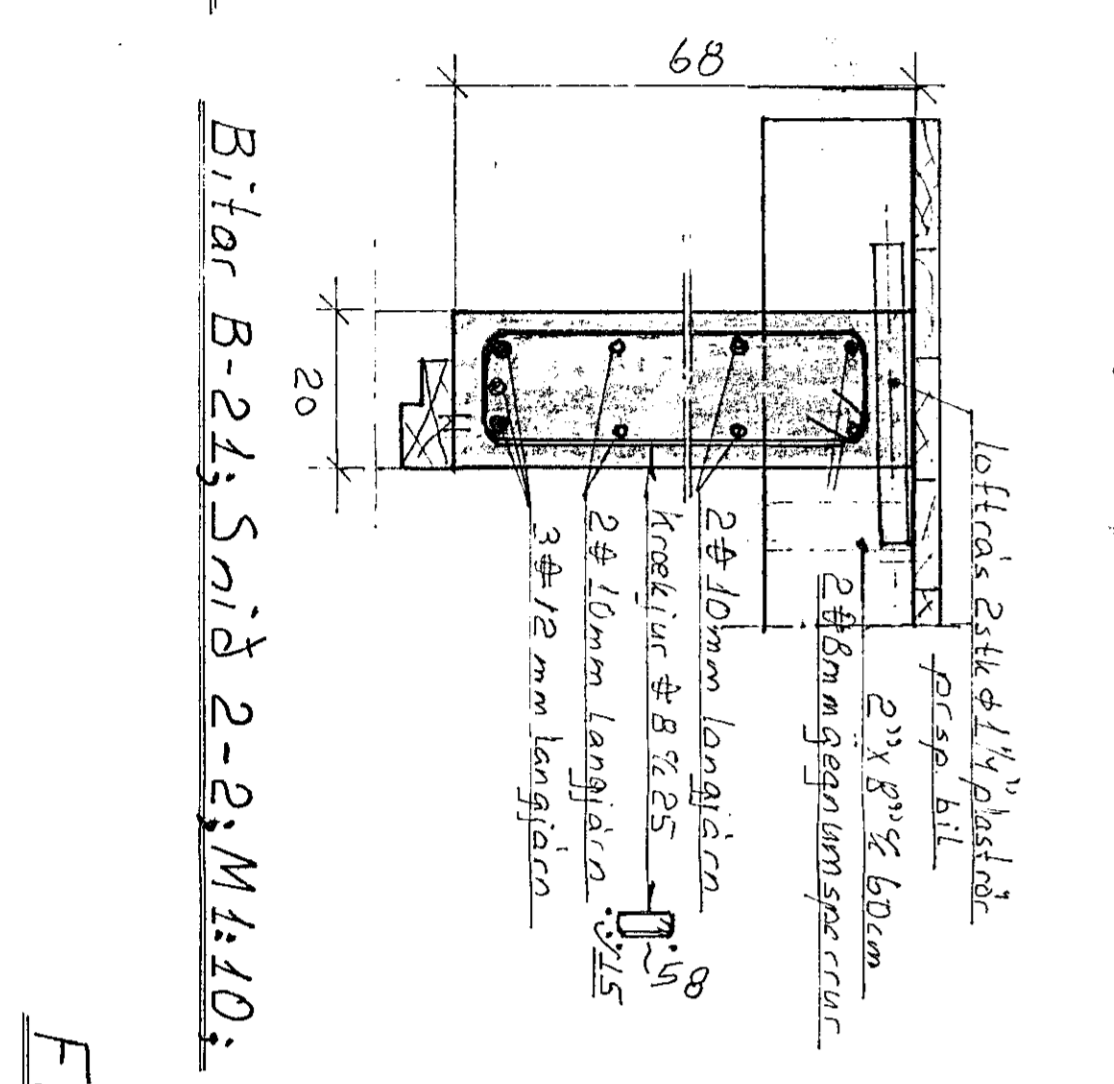


Frágangur spæruenda í vegg.

Biti B-21 og súlur S-1 í stafrni á stíga húsí M:1:20.

Frágangur spæruenda í vegg.

Frágangur spæruenda í vegg.

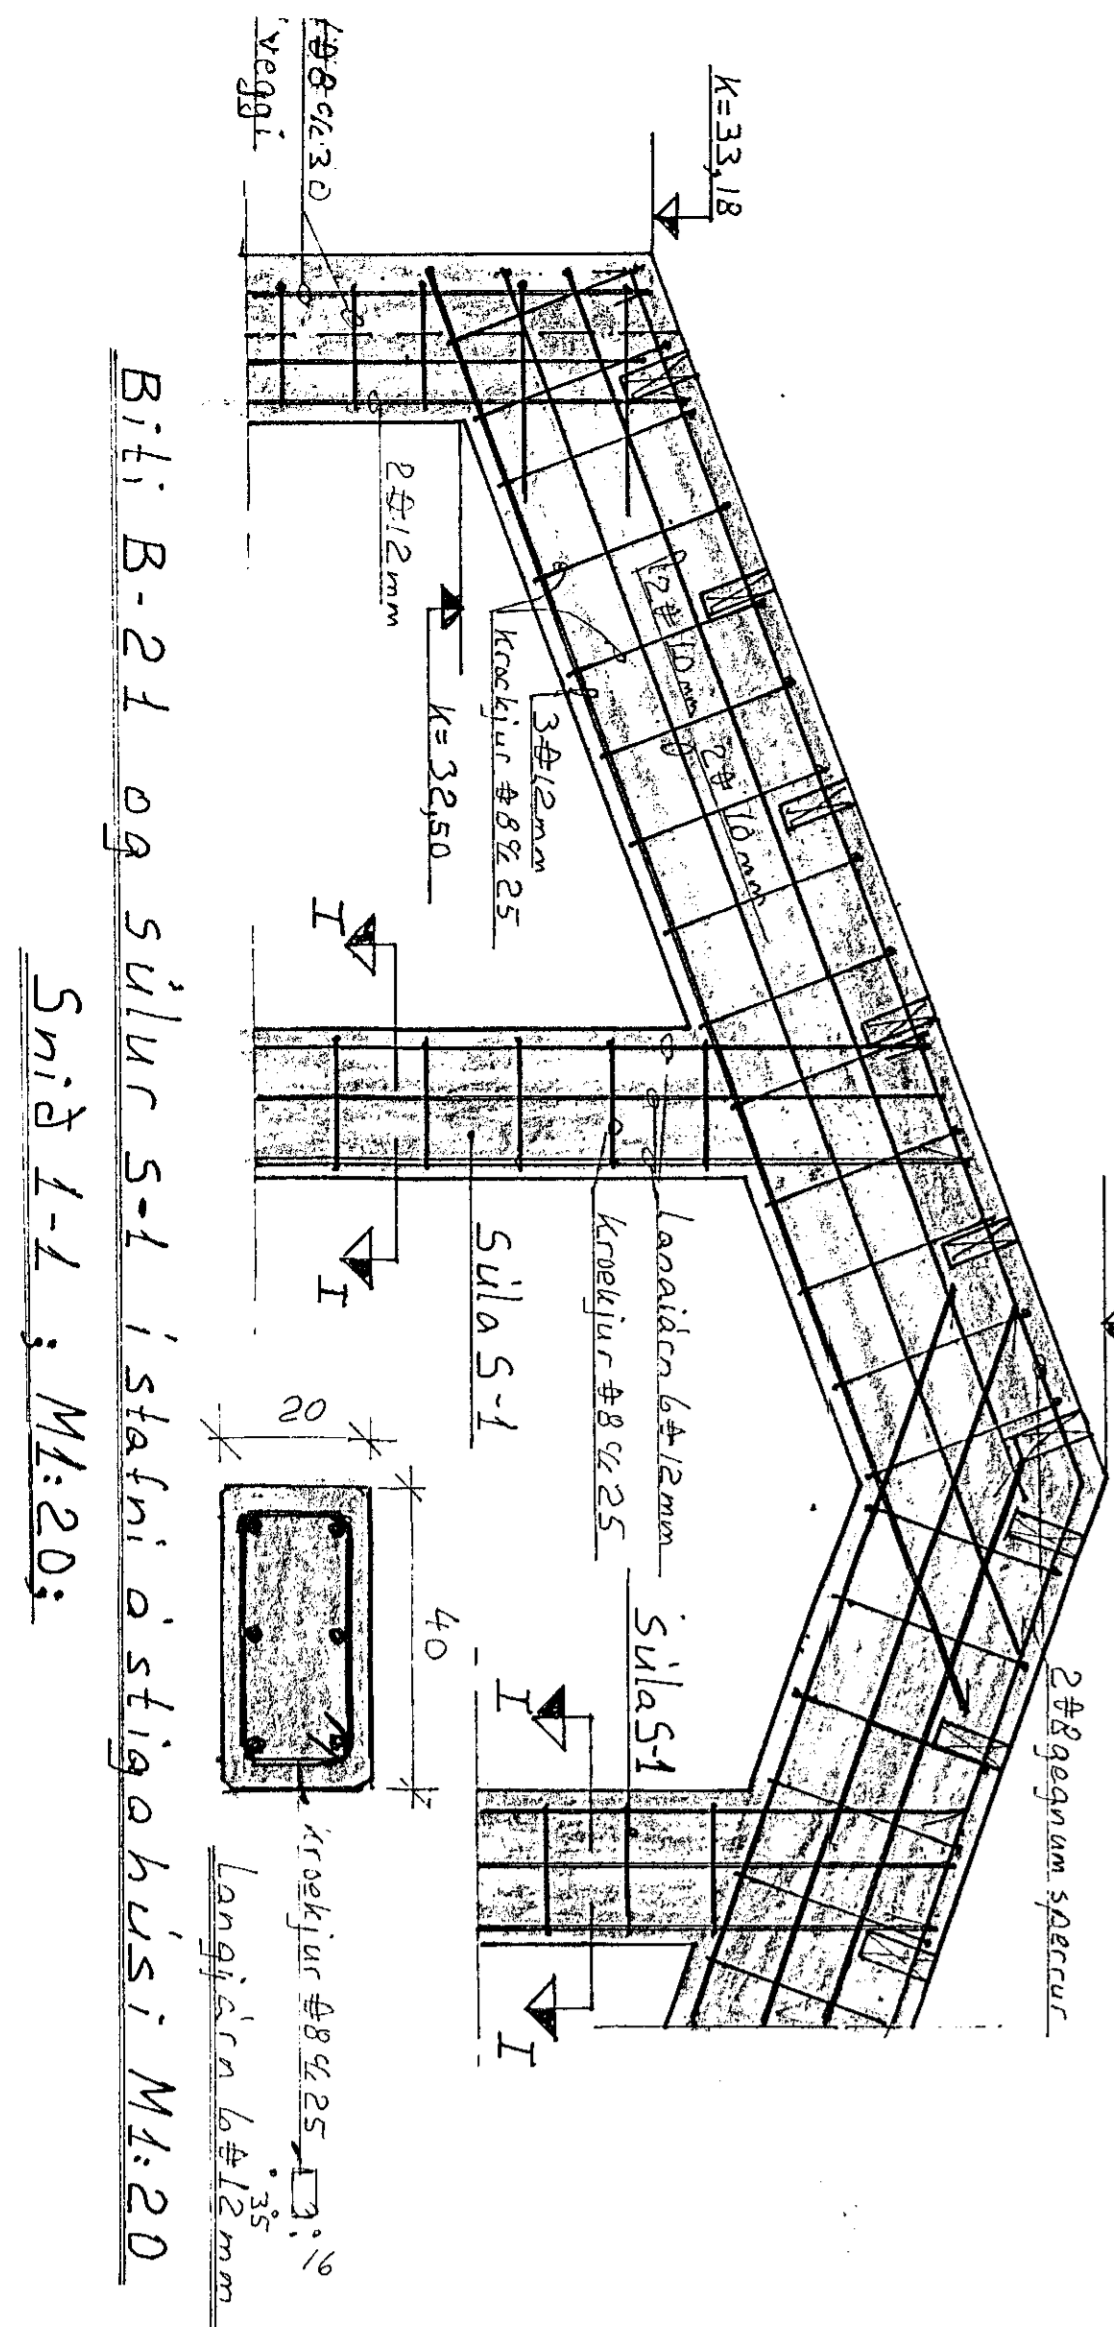

Limtrestir í þaki	Biti nr.	Þexlengd mm
Biti 24	140x360 x 9880	
Biti 30	198 x 1080 x 12300	
Biti 31	160 x 630 x 8900	
Biti 32	160 x 630 x 8900	
Biti 33	140 x 450 x 9700	
Biti 34	140 x 450 x 9700	
Biti 35	140 x 450 x 9700	
Biti 36	140 x 450 x 9700	
Biti 37	140x585 x 10300+140x585x10000	

Hólsbraun 3 Hatharfiði
 Þakbitar og spæruer; Grunnm.
 Þakbitar festingar ofl.
 Blað nr 7-92.04 M:1:50 1:10
 M:1:50 1:10
 06 APR 1992
 1992