




Járnalögn i stiga M 1:20

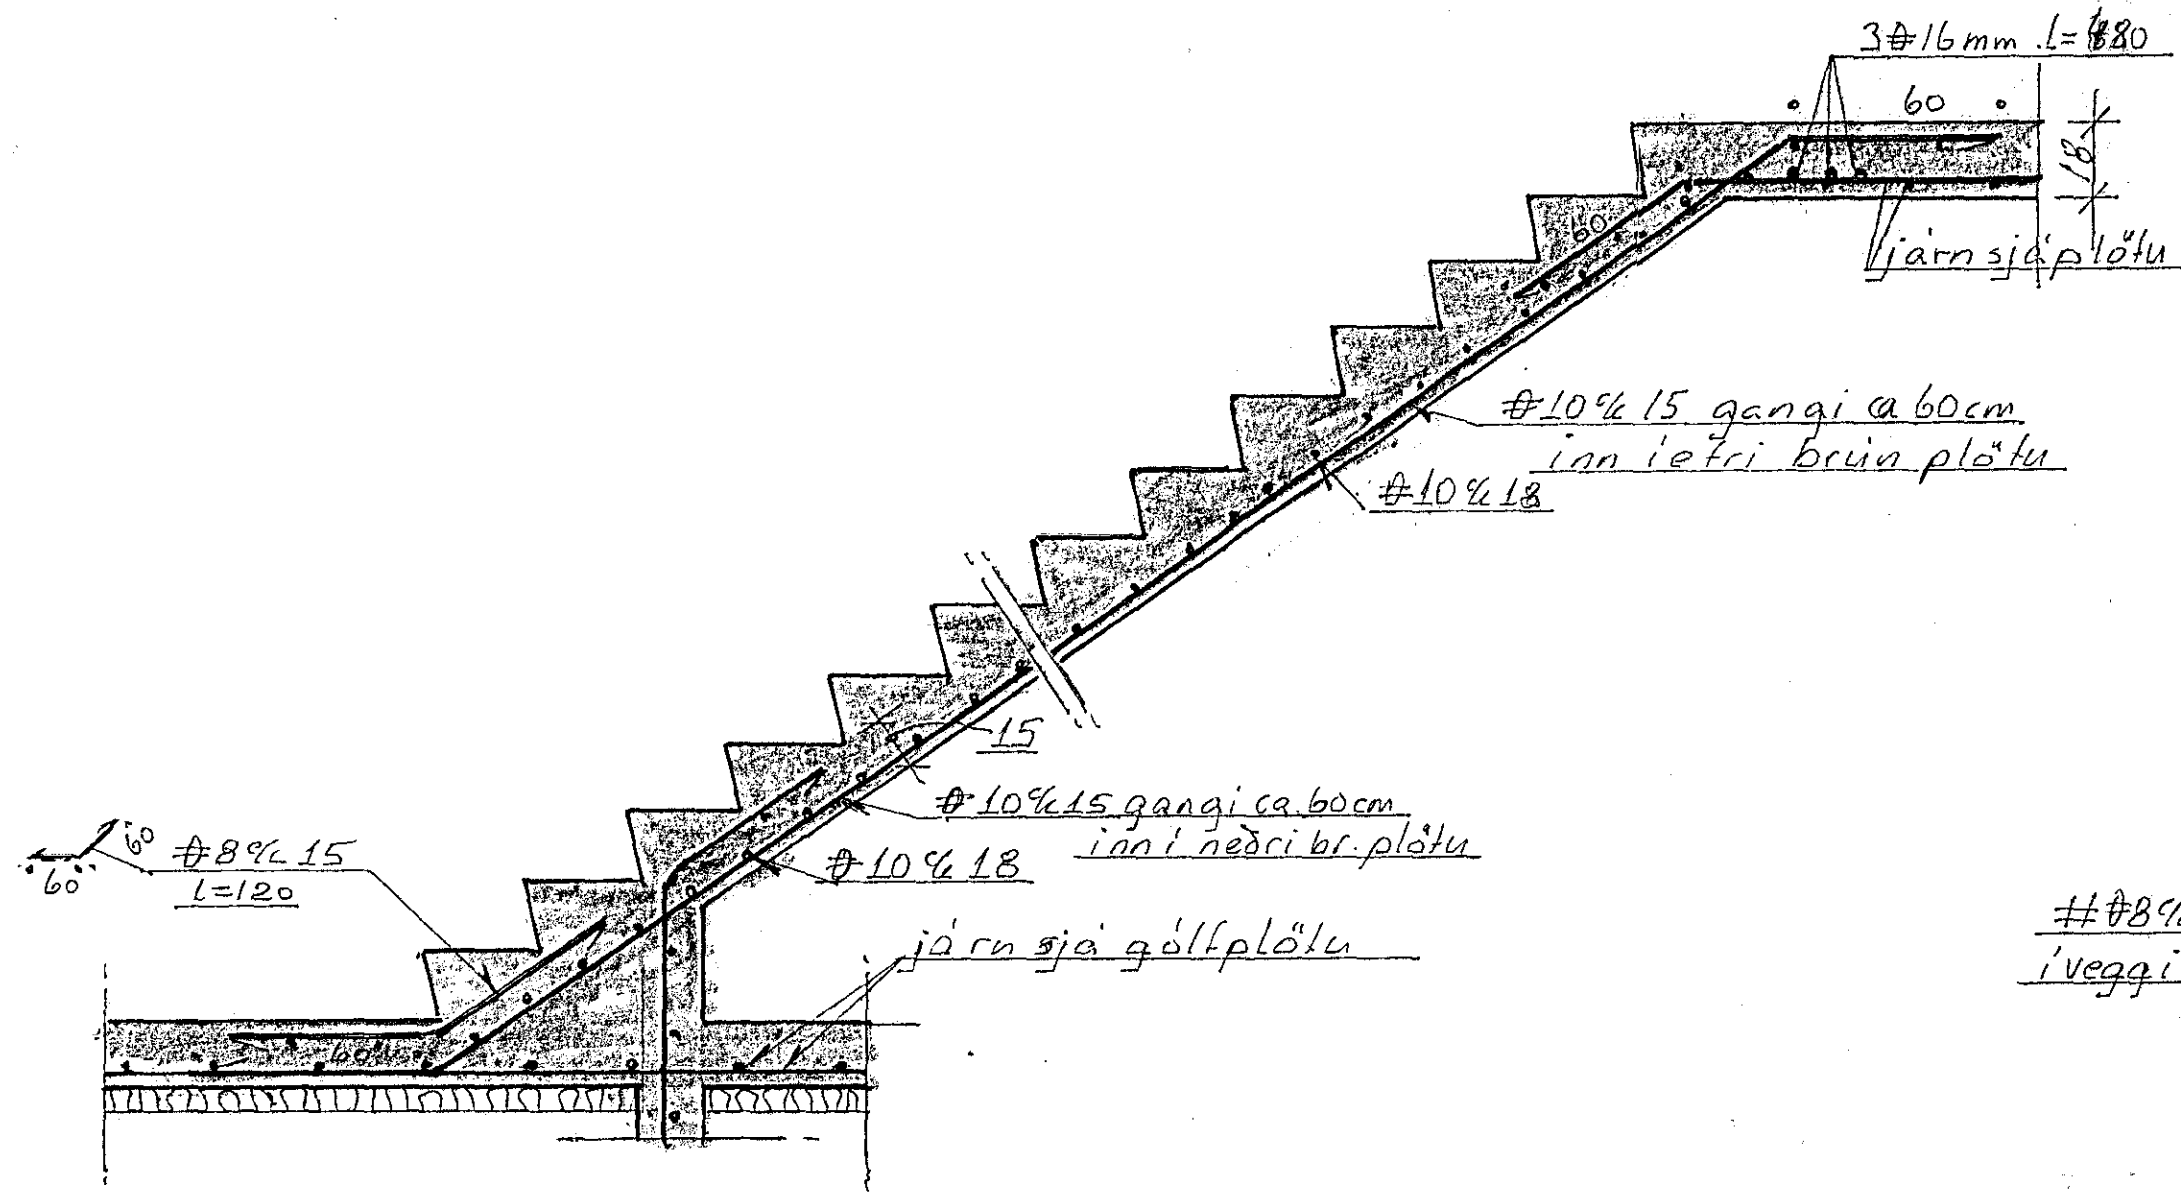

Snið I-I

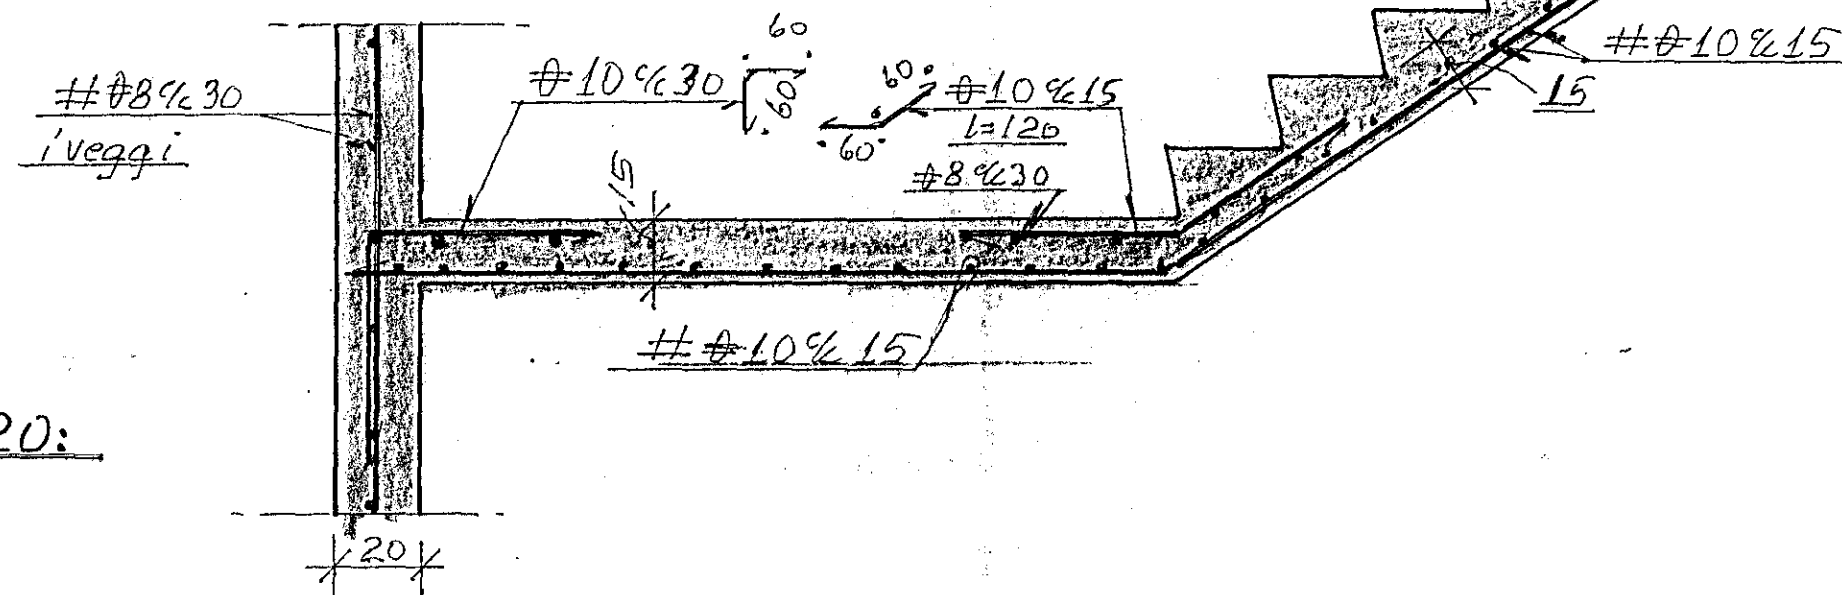


Snið 7-7

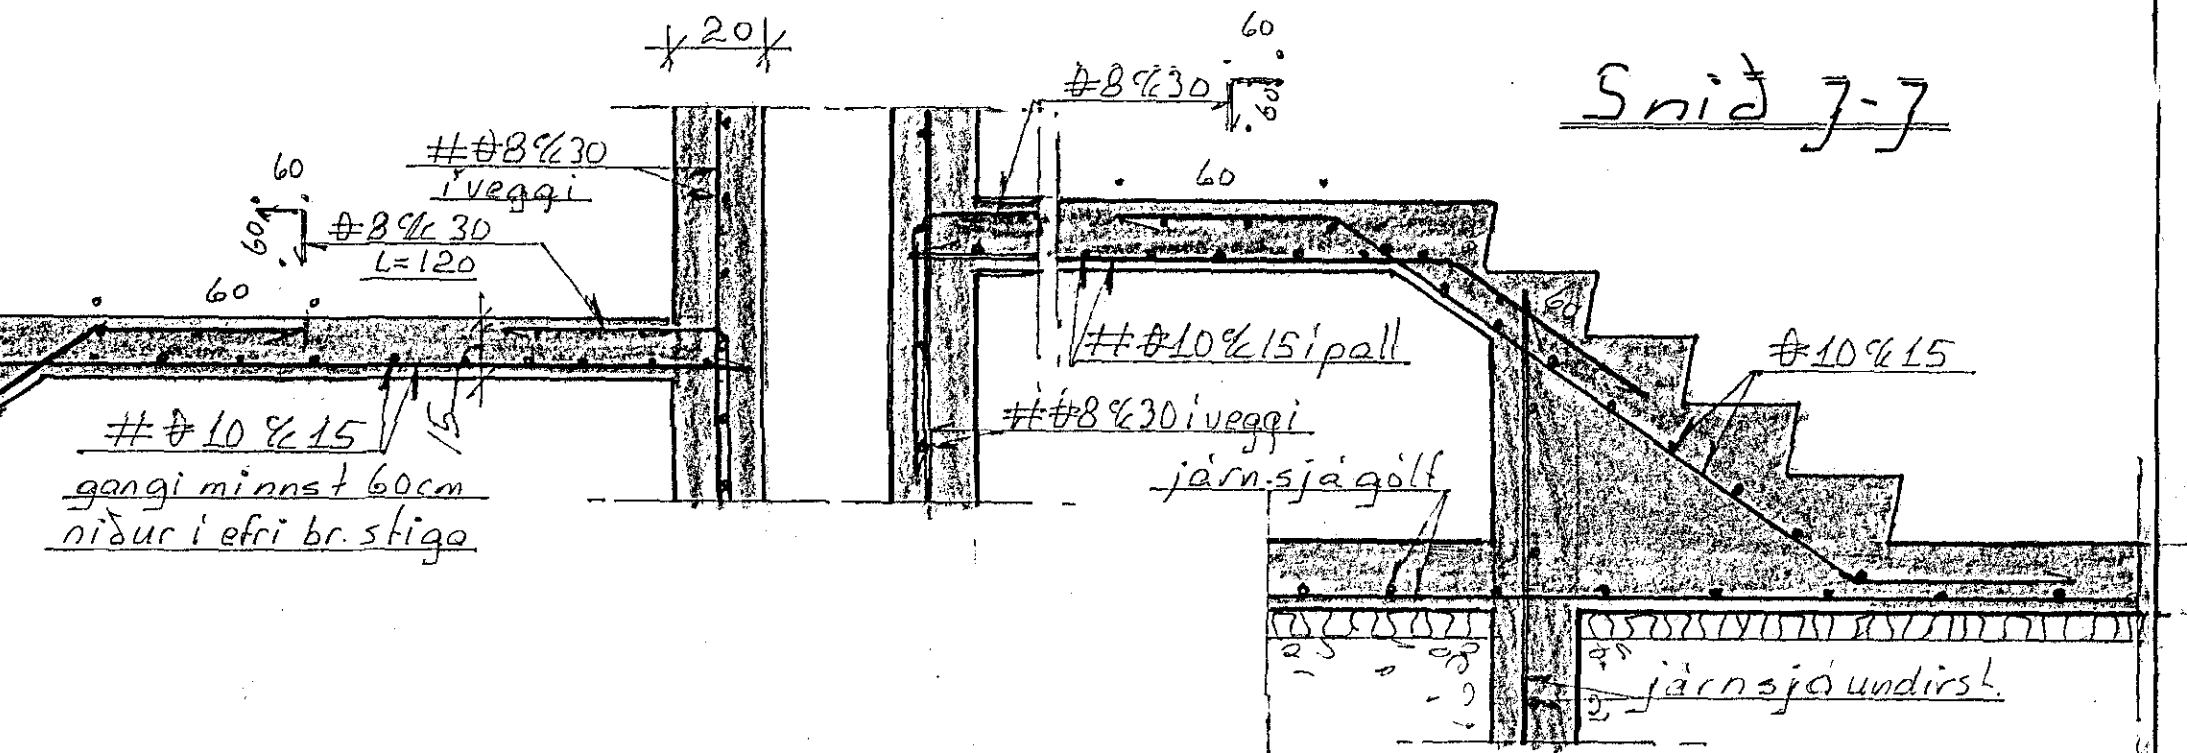


Járnalögn i bakdyrastiga; Snið H-H; M 1:20;

Járnalögn i stiga; M 1:20;


Snið K-K

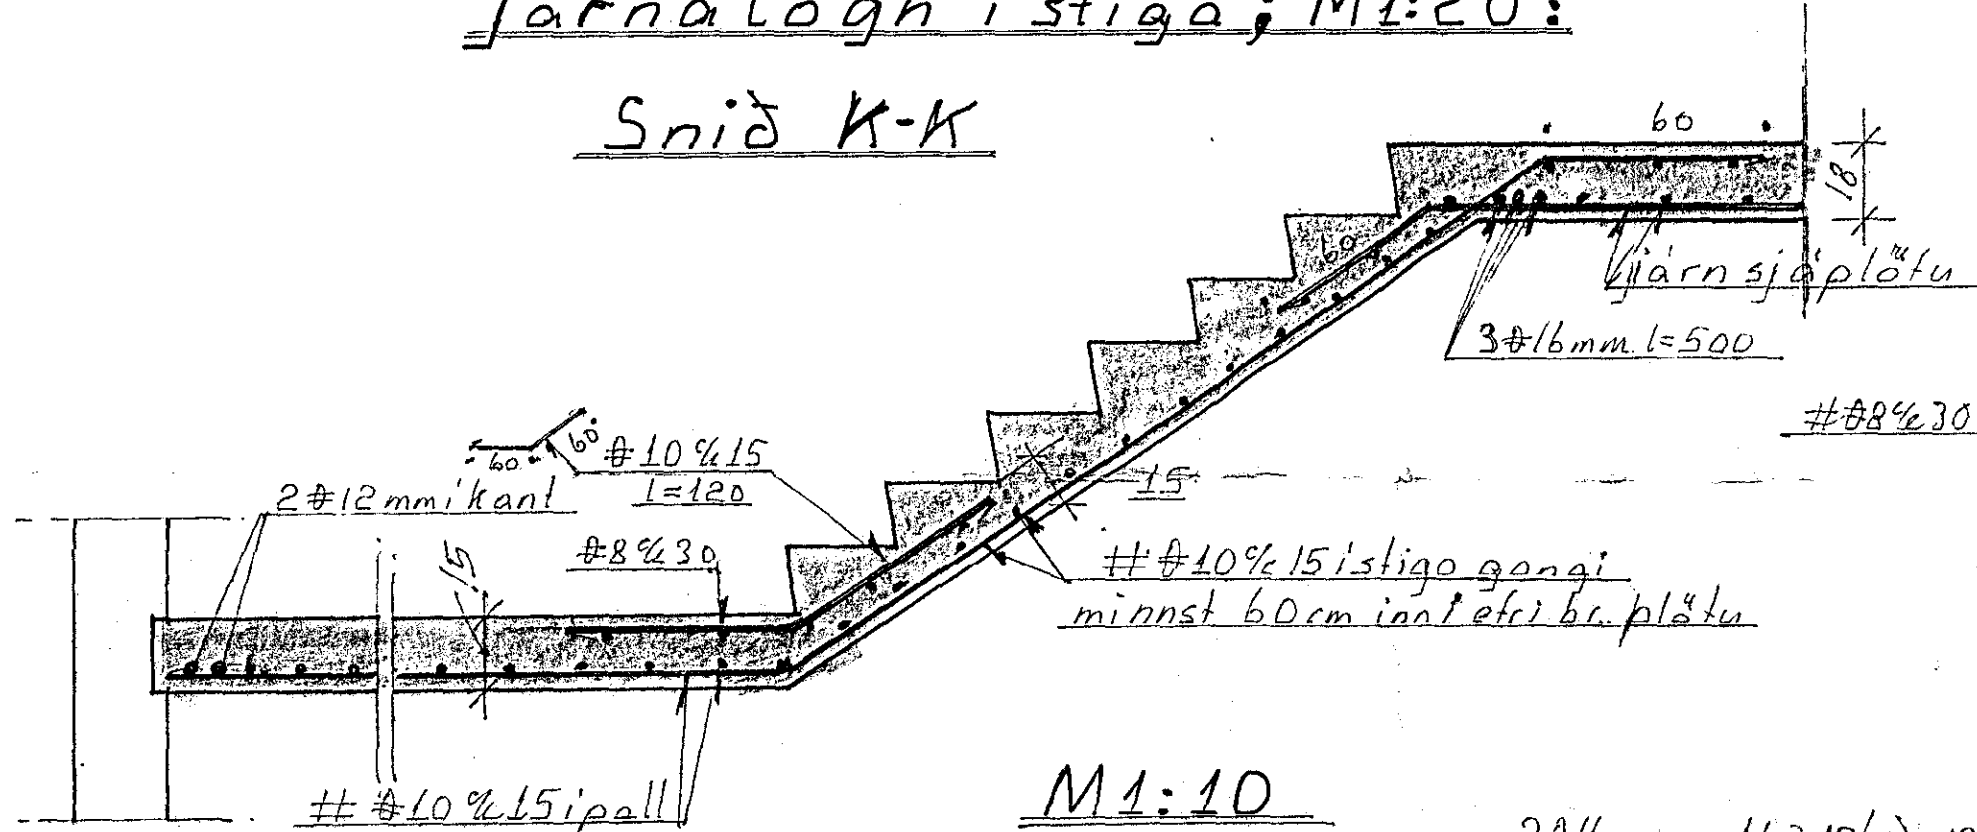


Langsnið i bita nr. 3 og 4 Snið N-N M 1:20

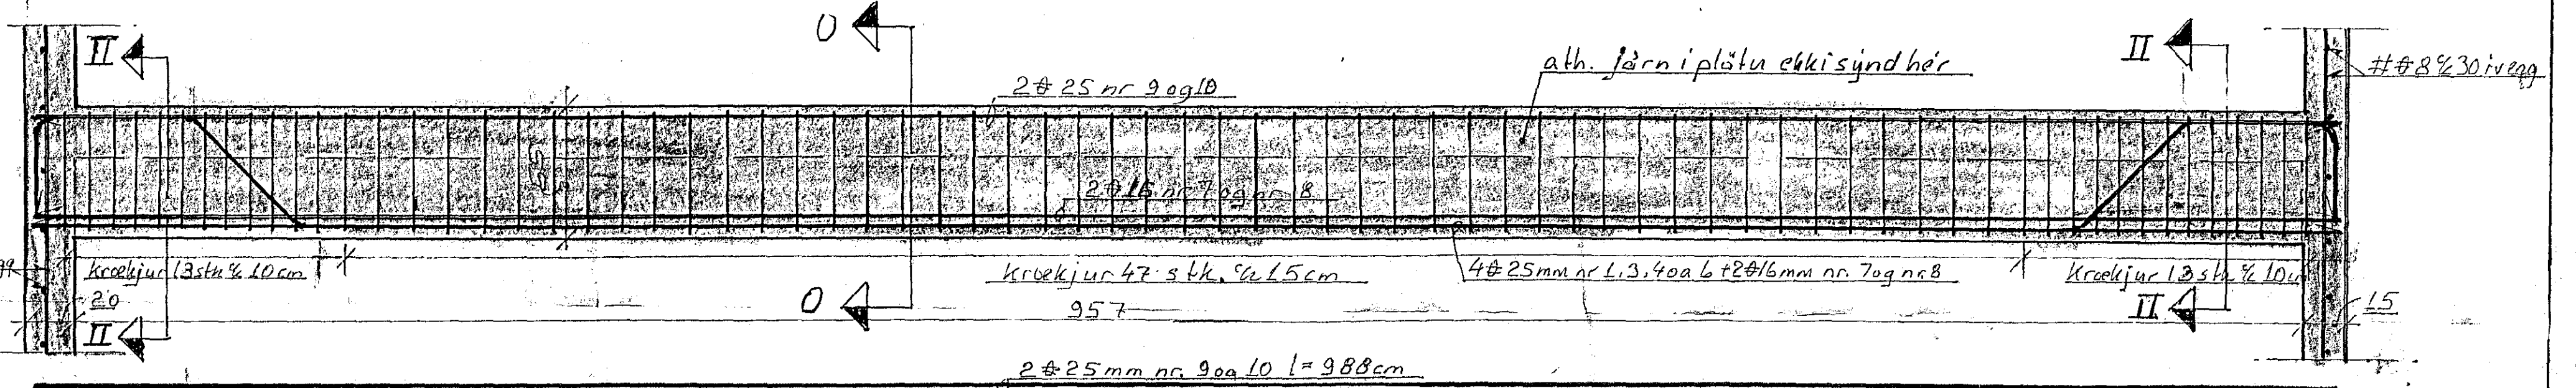


Járnlisti yfir bita nr. 3 og 4

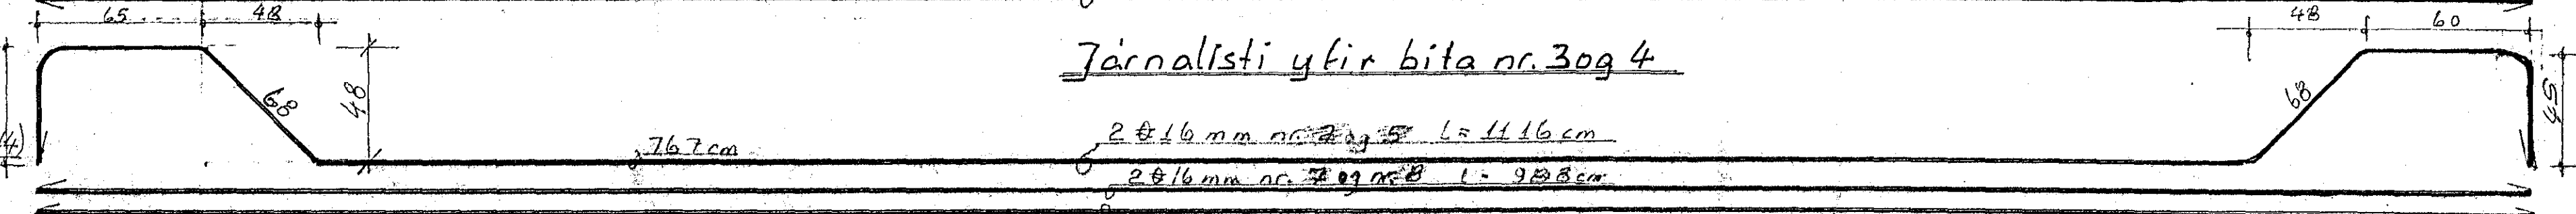


M 1:10  
Bitar nr. 1 og 2  
Snið MM

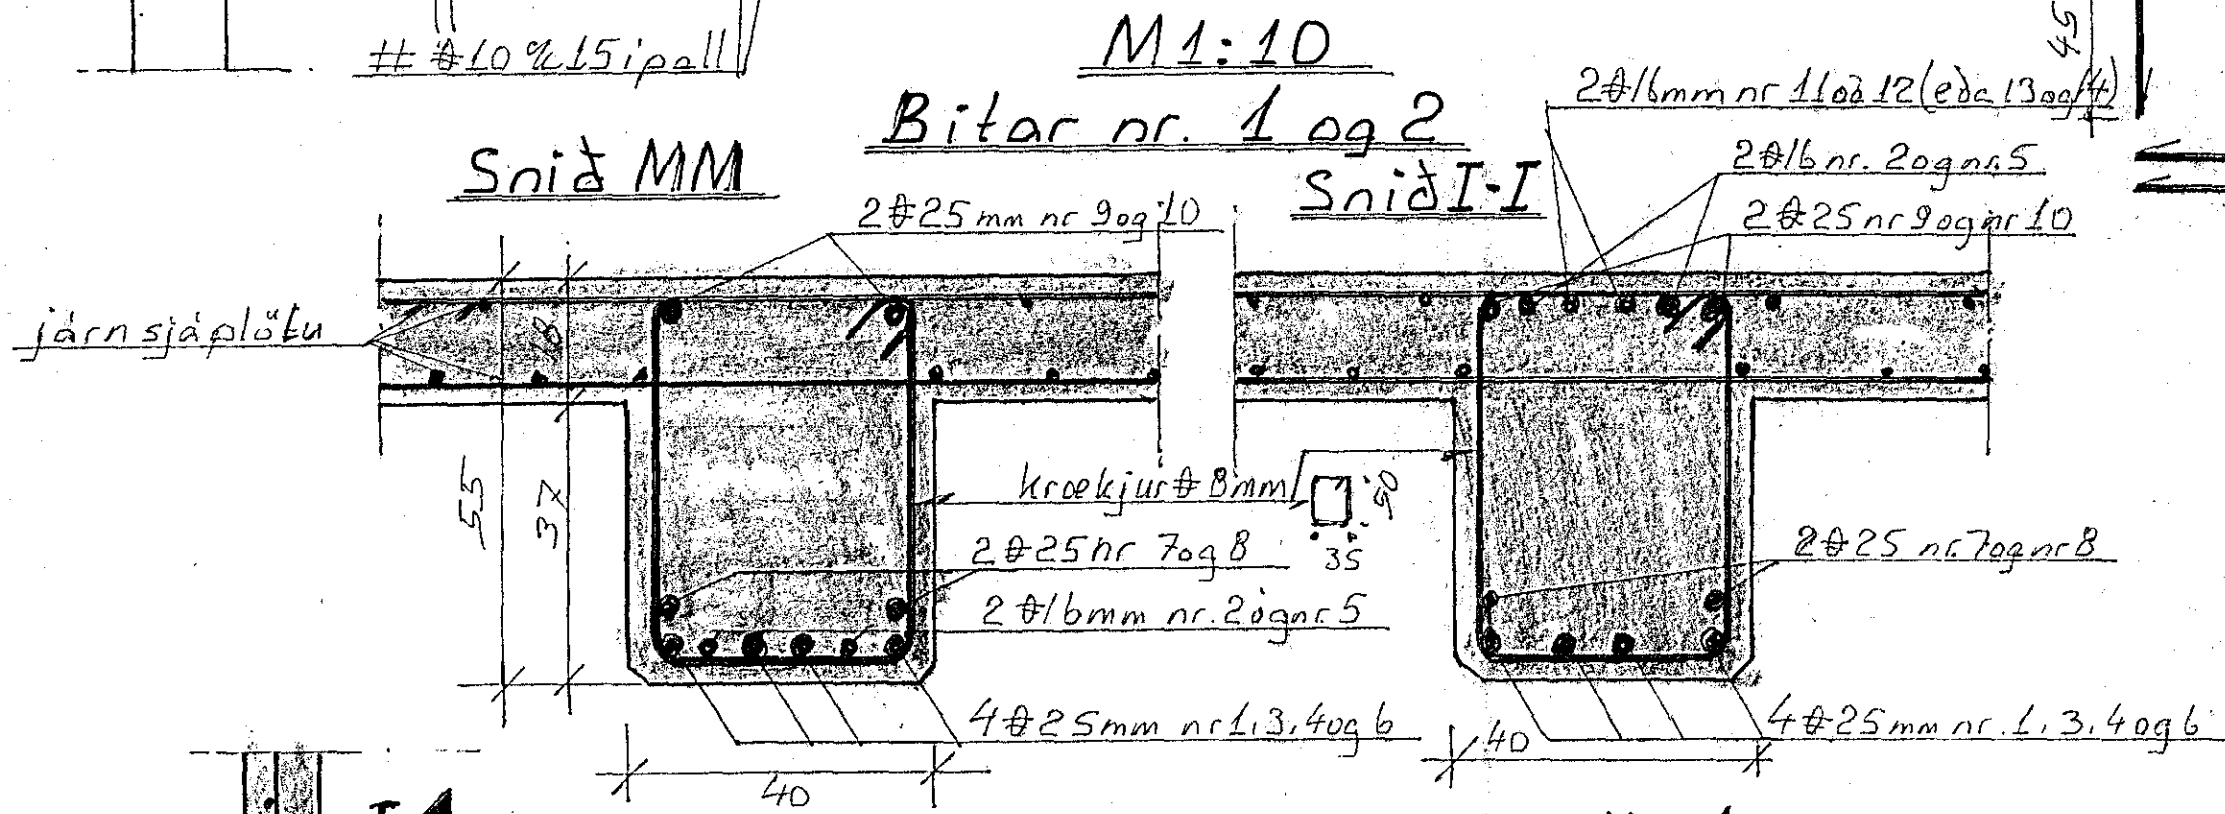


Bitar nr. 3 og 4; Snið II-II; M 1:10;

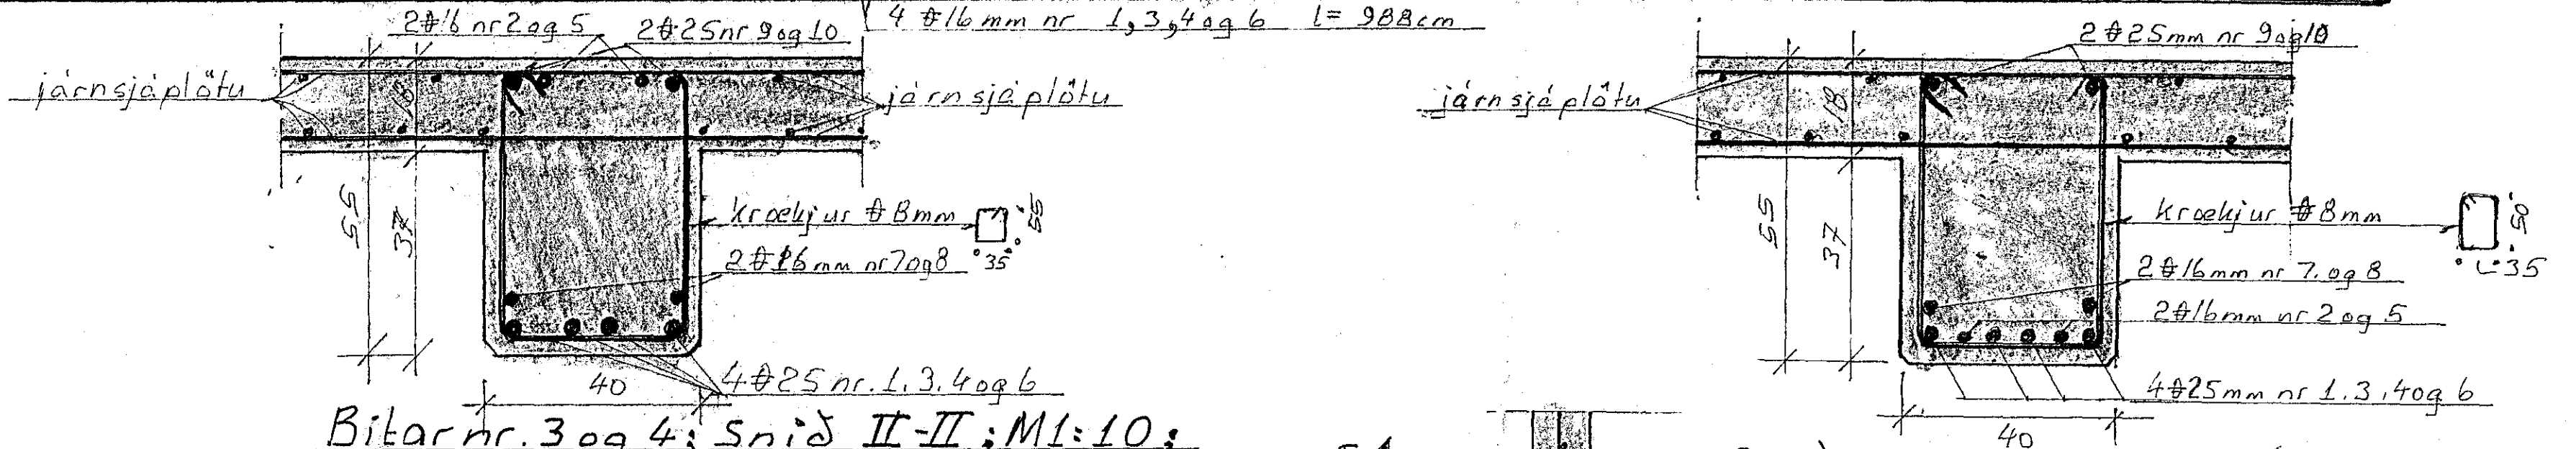


Langsnið i bita nr 1 og 2; Snið L-L; M 1:20;

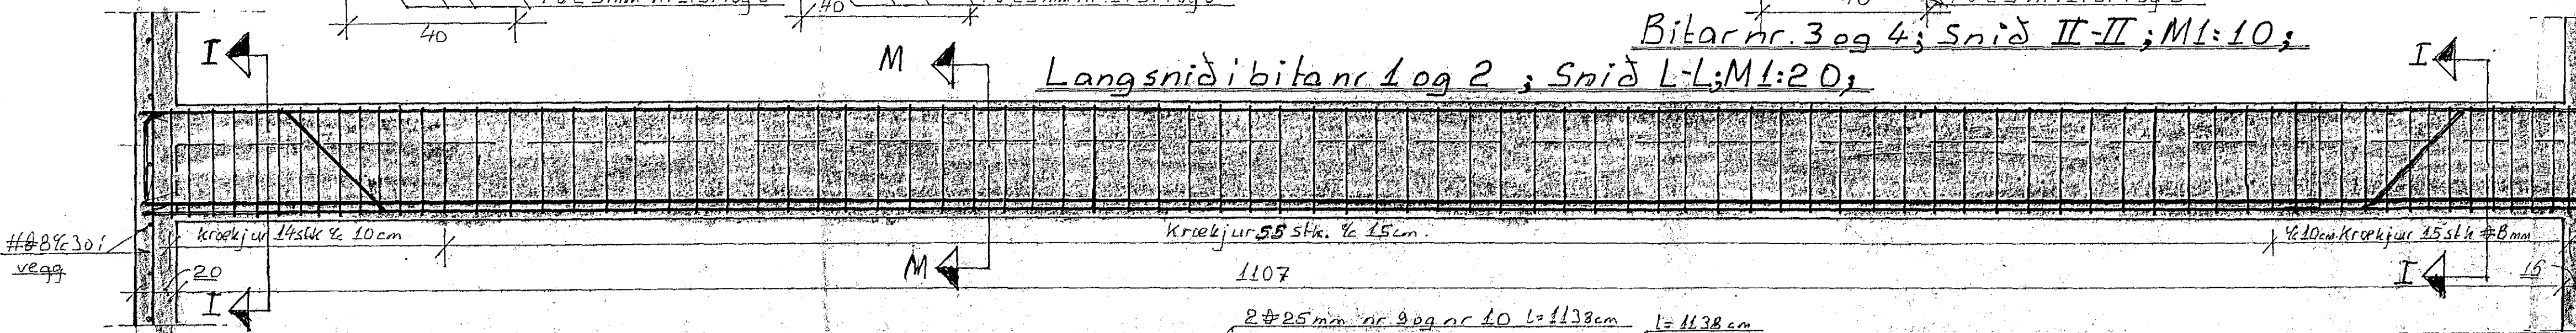

Járnlisti i bita B-1 og B-2 M 1:20

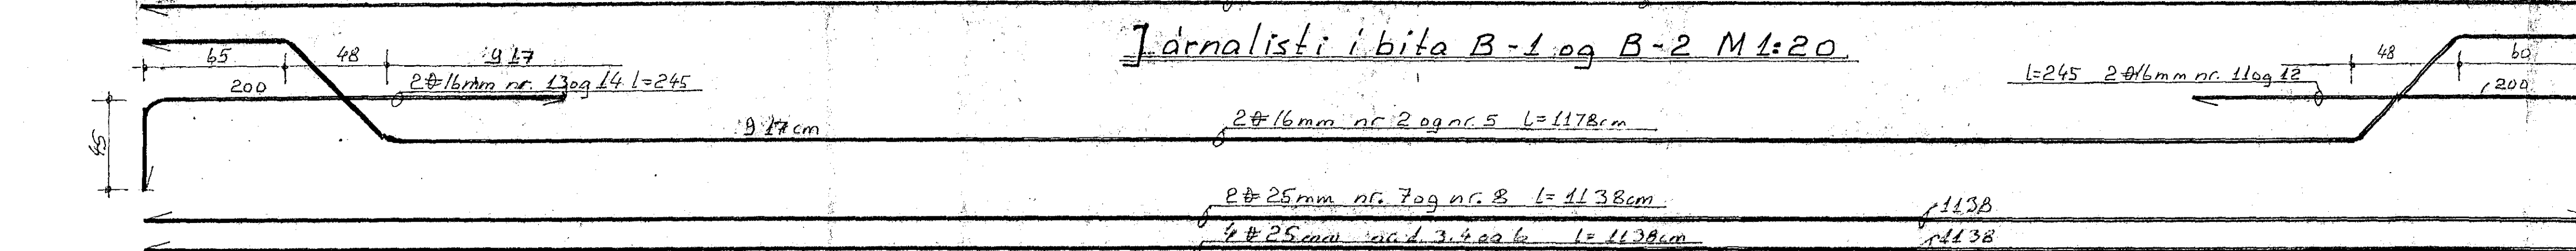

Snið O-O i bita nr. 3 og 4; M 1:10;

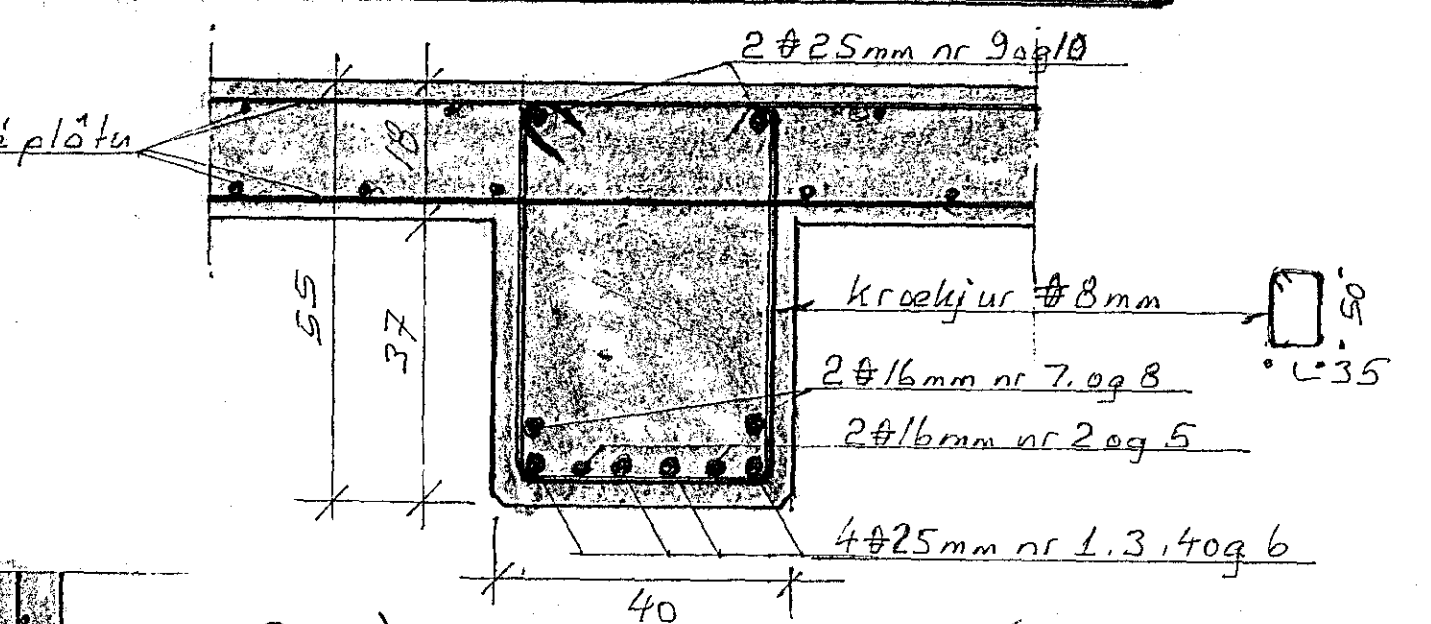

Sjá skýringar og grunnm. nr 7-9202  
Sjá einnig skýringar á bl. 7-9201

Hölsbraun 3, Hafnart.	
Bitariplötu sneiðingar i stiga og fl.	
Blað nr. 7-9203	M 1:20 L:10
Stigó Höfðsm. MVFL	27. Jan. 1992