


Hólshraun 3 Hafnarfirði


Styrking Biti B-11, ofl.

Sníð I-I

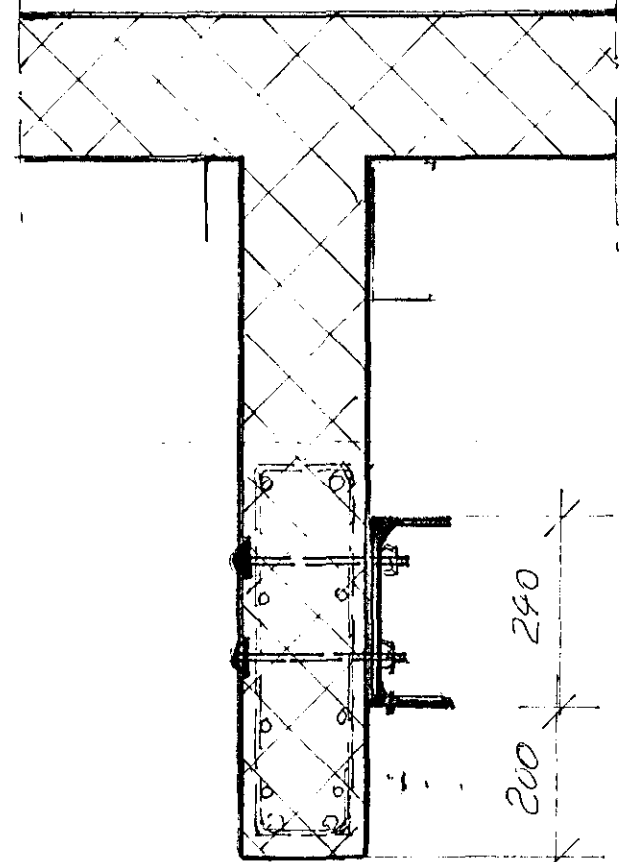



Sneiðing M1:10
Biti B-11; styrking

Samsetning paksperra þar sem þarf.

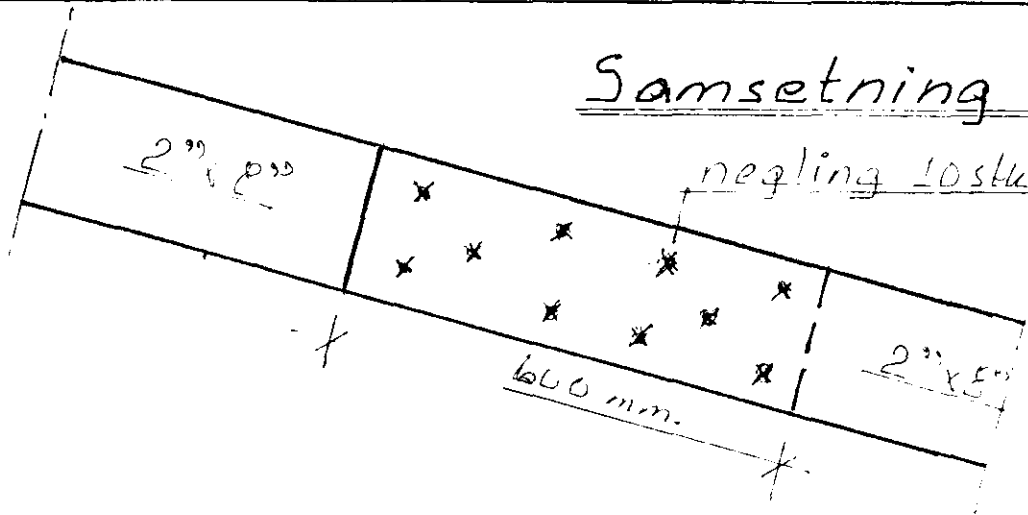

M1:10
Samsetning 2" x 8" paksperra þar sem þarf og séusamsetningar tilskiptis 1/4 og 3/4 frá enda.

Stálbitastyrking innan á vegg við kœla.
vegna stœkkunar á frinopi

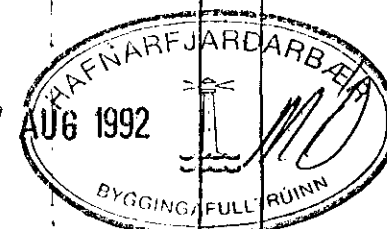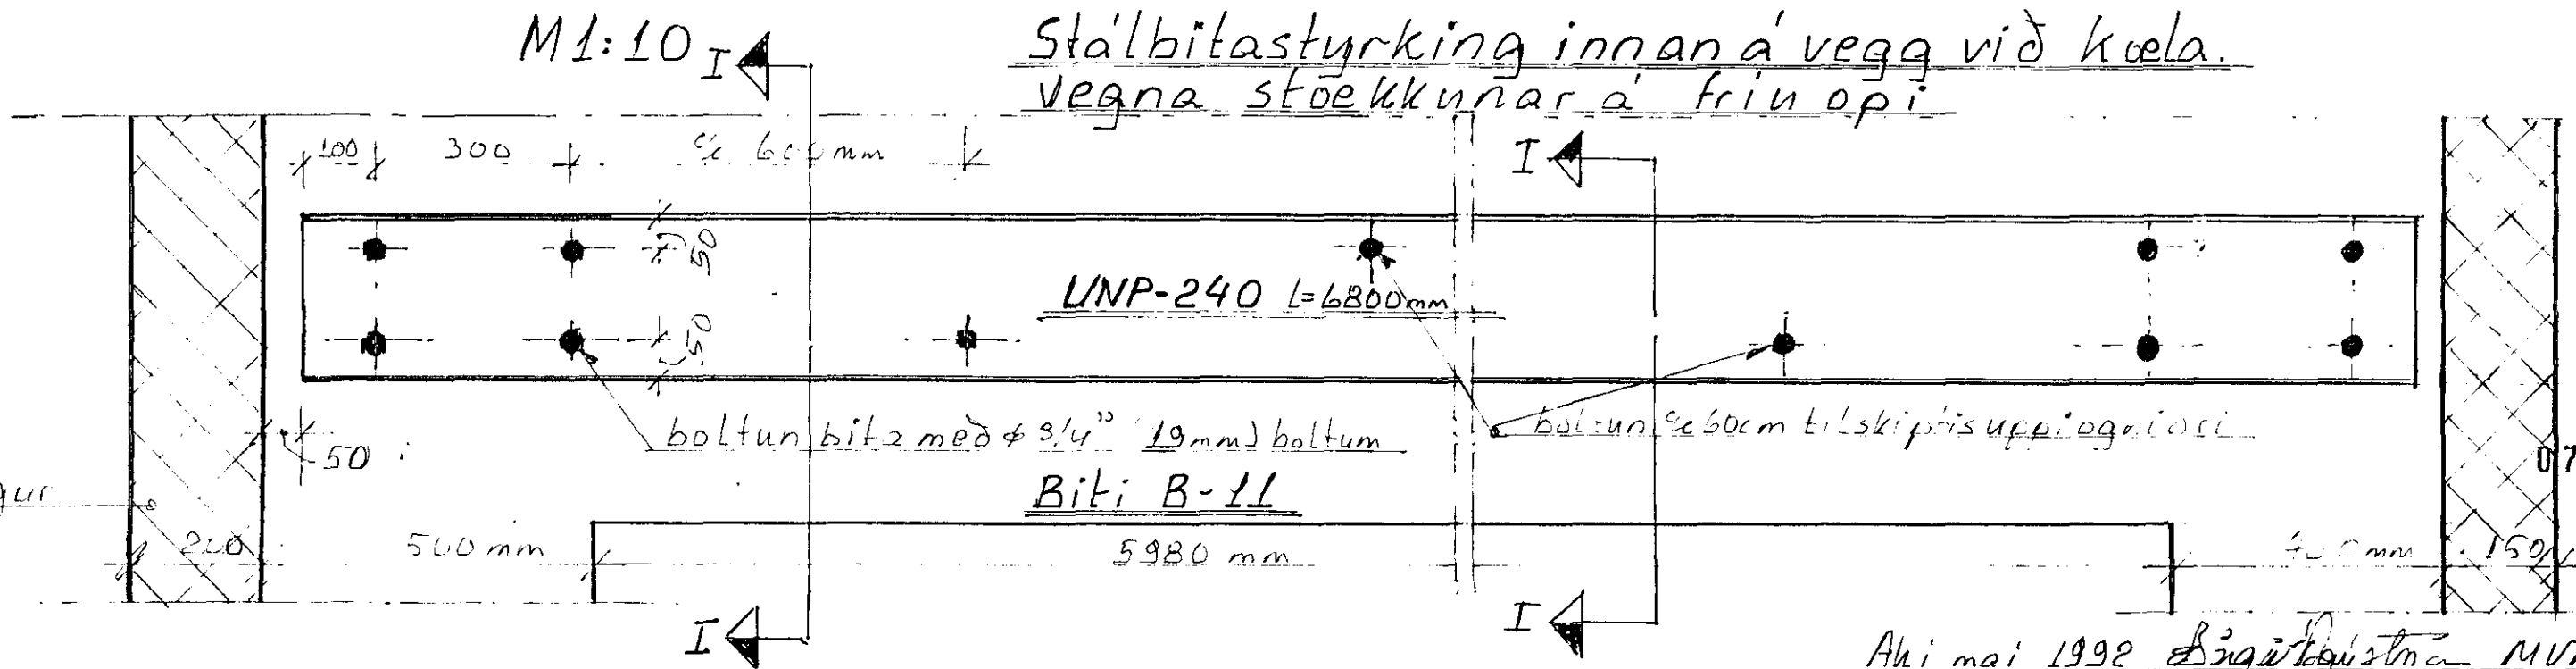

Aki mai 1992 Þingbjörns Múfi