



GRUNNMYND 1:50


<b>STEYPA:</b>
S > 250
VS ≤ 0.5
LOFT ≥ 6%
SEMENT ≥ 300 KG/M <sup>3</sup>

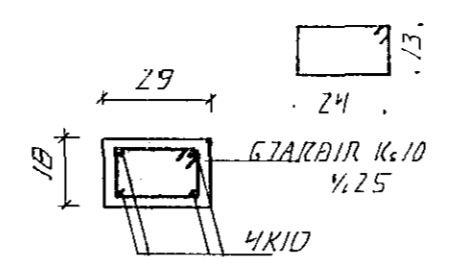


SÚLA 5.2.1:20

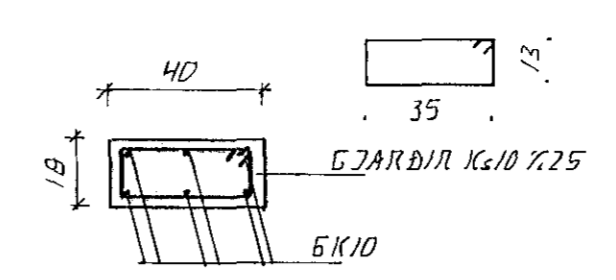


SÚLA 5.3.1:20

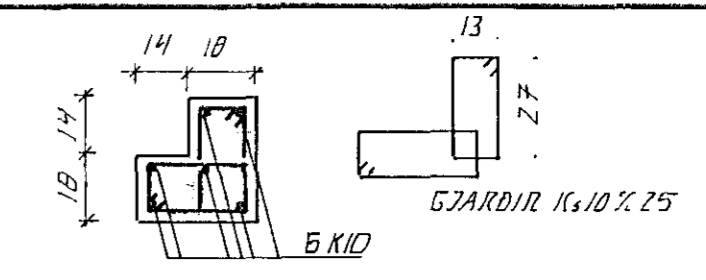


SÚLA 5.4.1:20

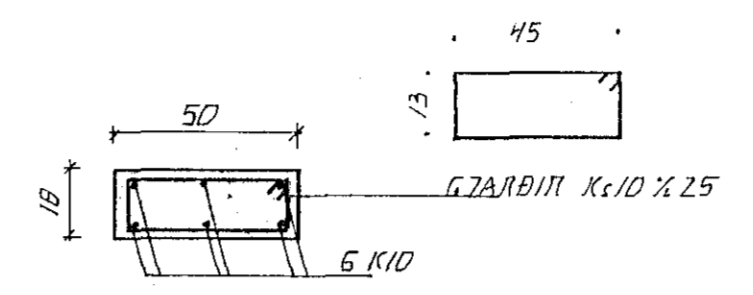


SÚLA 5.5.1:20

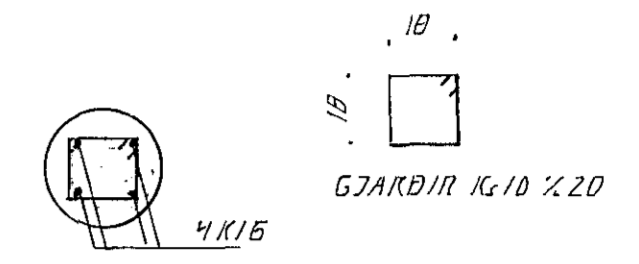

SÚLA 5.7.1:20

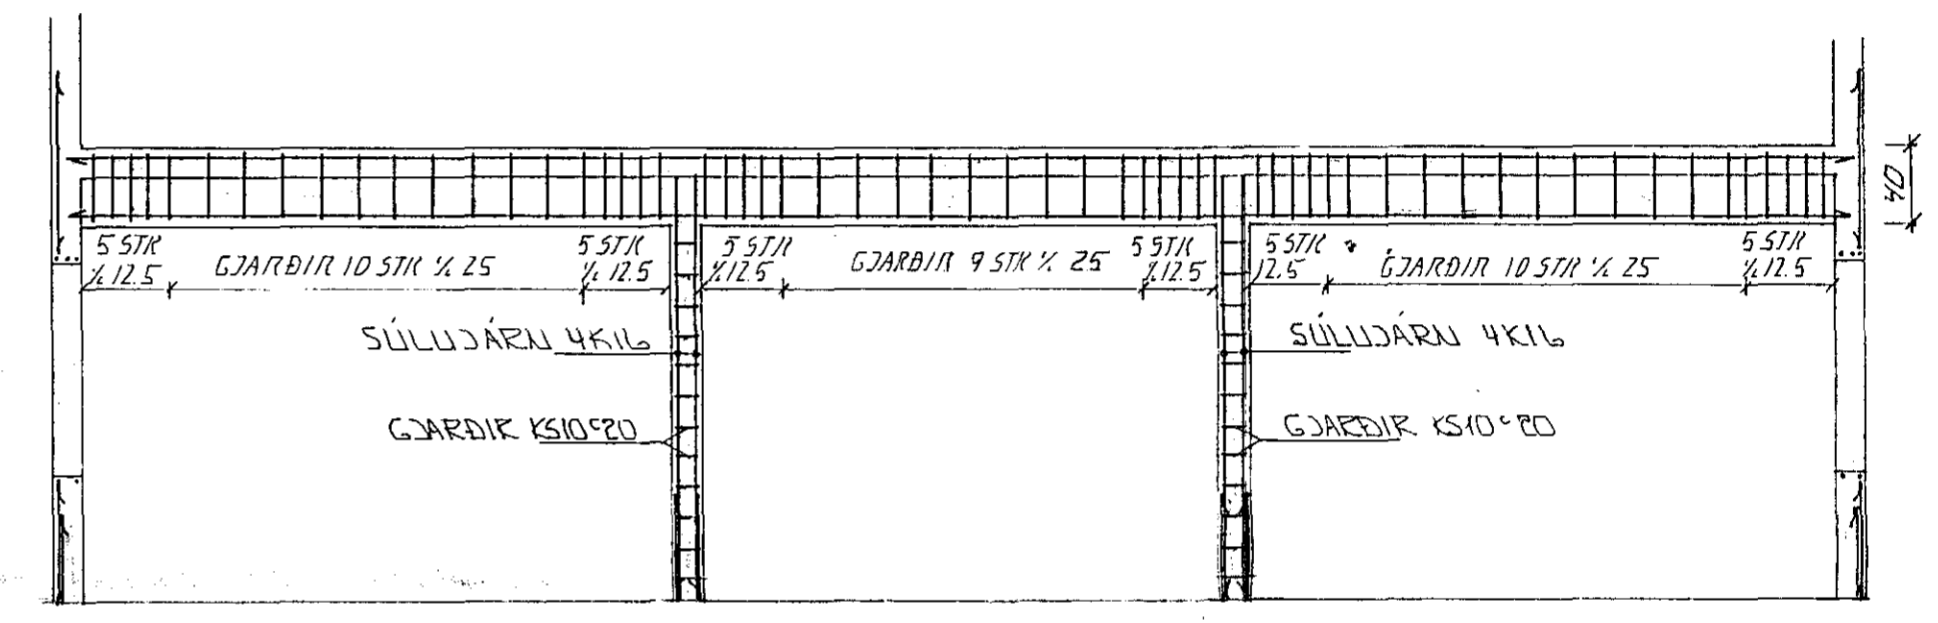


ÁSÝND 1:20

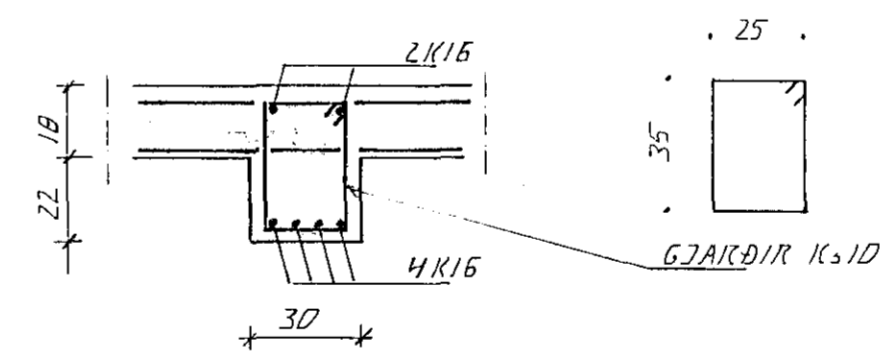

SKÝRINGAR

ALMENNAR SKÝRINGAR SÁ BL. NR. 1-01.  
 JÁRNÞENDING  
 Í YTRJÓRÐU ALLA ÚTVEGGJA KOMI EINFÖLD GRIND  
 LÖÐRETT K10 x 30  
 LÆRETT K10 x 20  
 Í ALLA MILLIVEGGI KOMI EINFÖLD GRIND Í MIÐJAN VEGG  
 K10 x 25 H.  
 ÞAR SEM ANNAKS ER EKKI GETIÐ KOMI YFIR GLUGGUM  
 3K10 ER NÁI 50 SM ÚTFYRIR ÖP.  
 UNDIR OG UPPMÉÐ GLUGGUM 2K10 ER NÁI 50 SM ÚT  
 FYRIR ÖP.

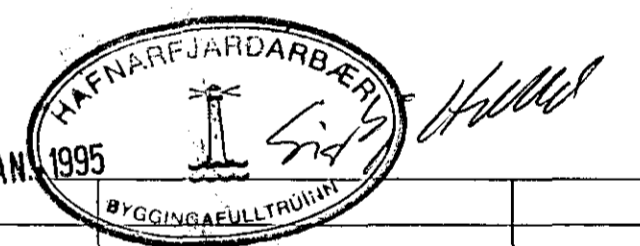

BR.	DAGS.	EDLI BR.	SIGN.

HÓLSHRAUN 7  
HAFNARFIRÐI

ÞENDING VEGGJA JARÐHÆÐAR  
 ÞENDING PLÖTU YFIR JARÐHÆÐ  
 EYSTRÍHLITA.

MKV 1:20 1:50
DAGS. JUNÍ '94
VERK NR. 9335
TEIKN NR. 1-03A
HANNAÐ <i>GH</i>
TEIKNAD <i>GH</i>
YFIRFARIÐ

