



Samþykkt á fundi bygginga-
nefndar þ. 26.5.1994

BYGGINGAFULLTRÚINN
Í HAFNARFIRÐI

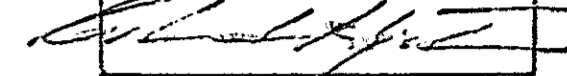

BLAÐ. I

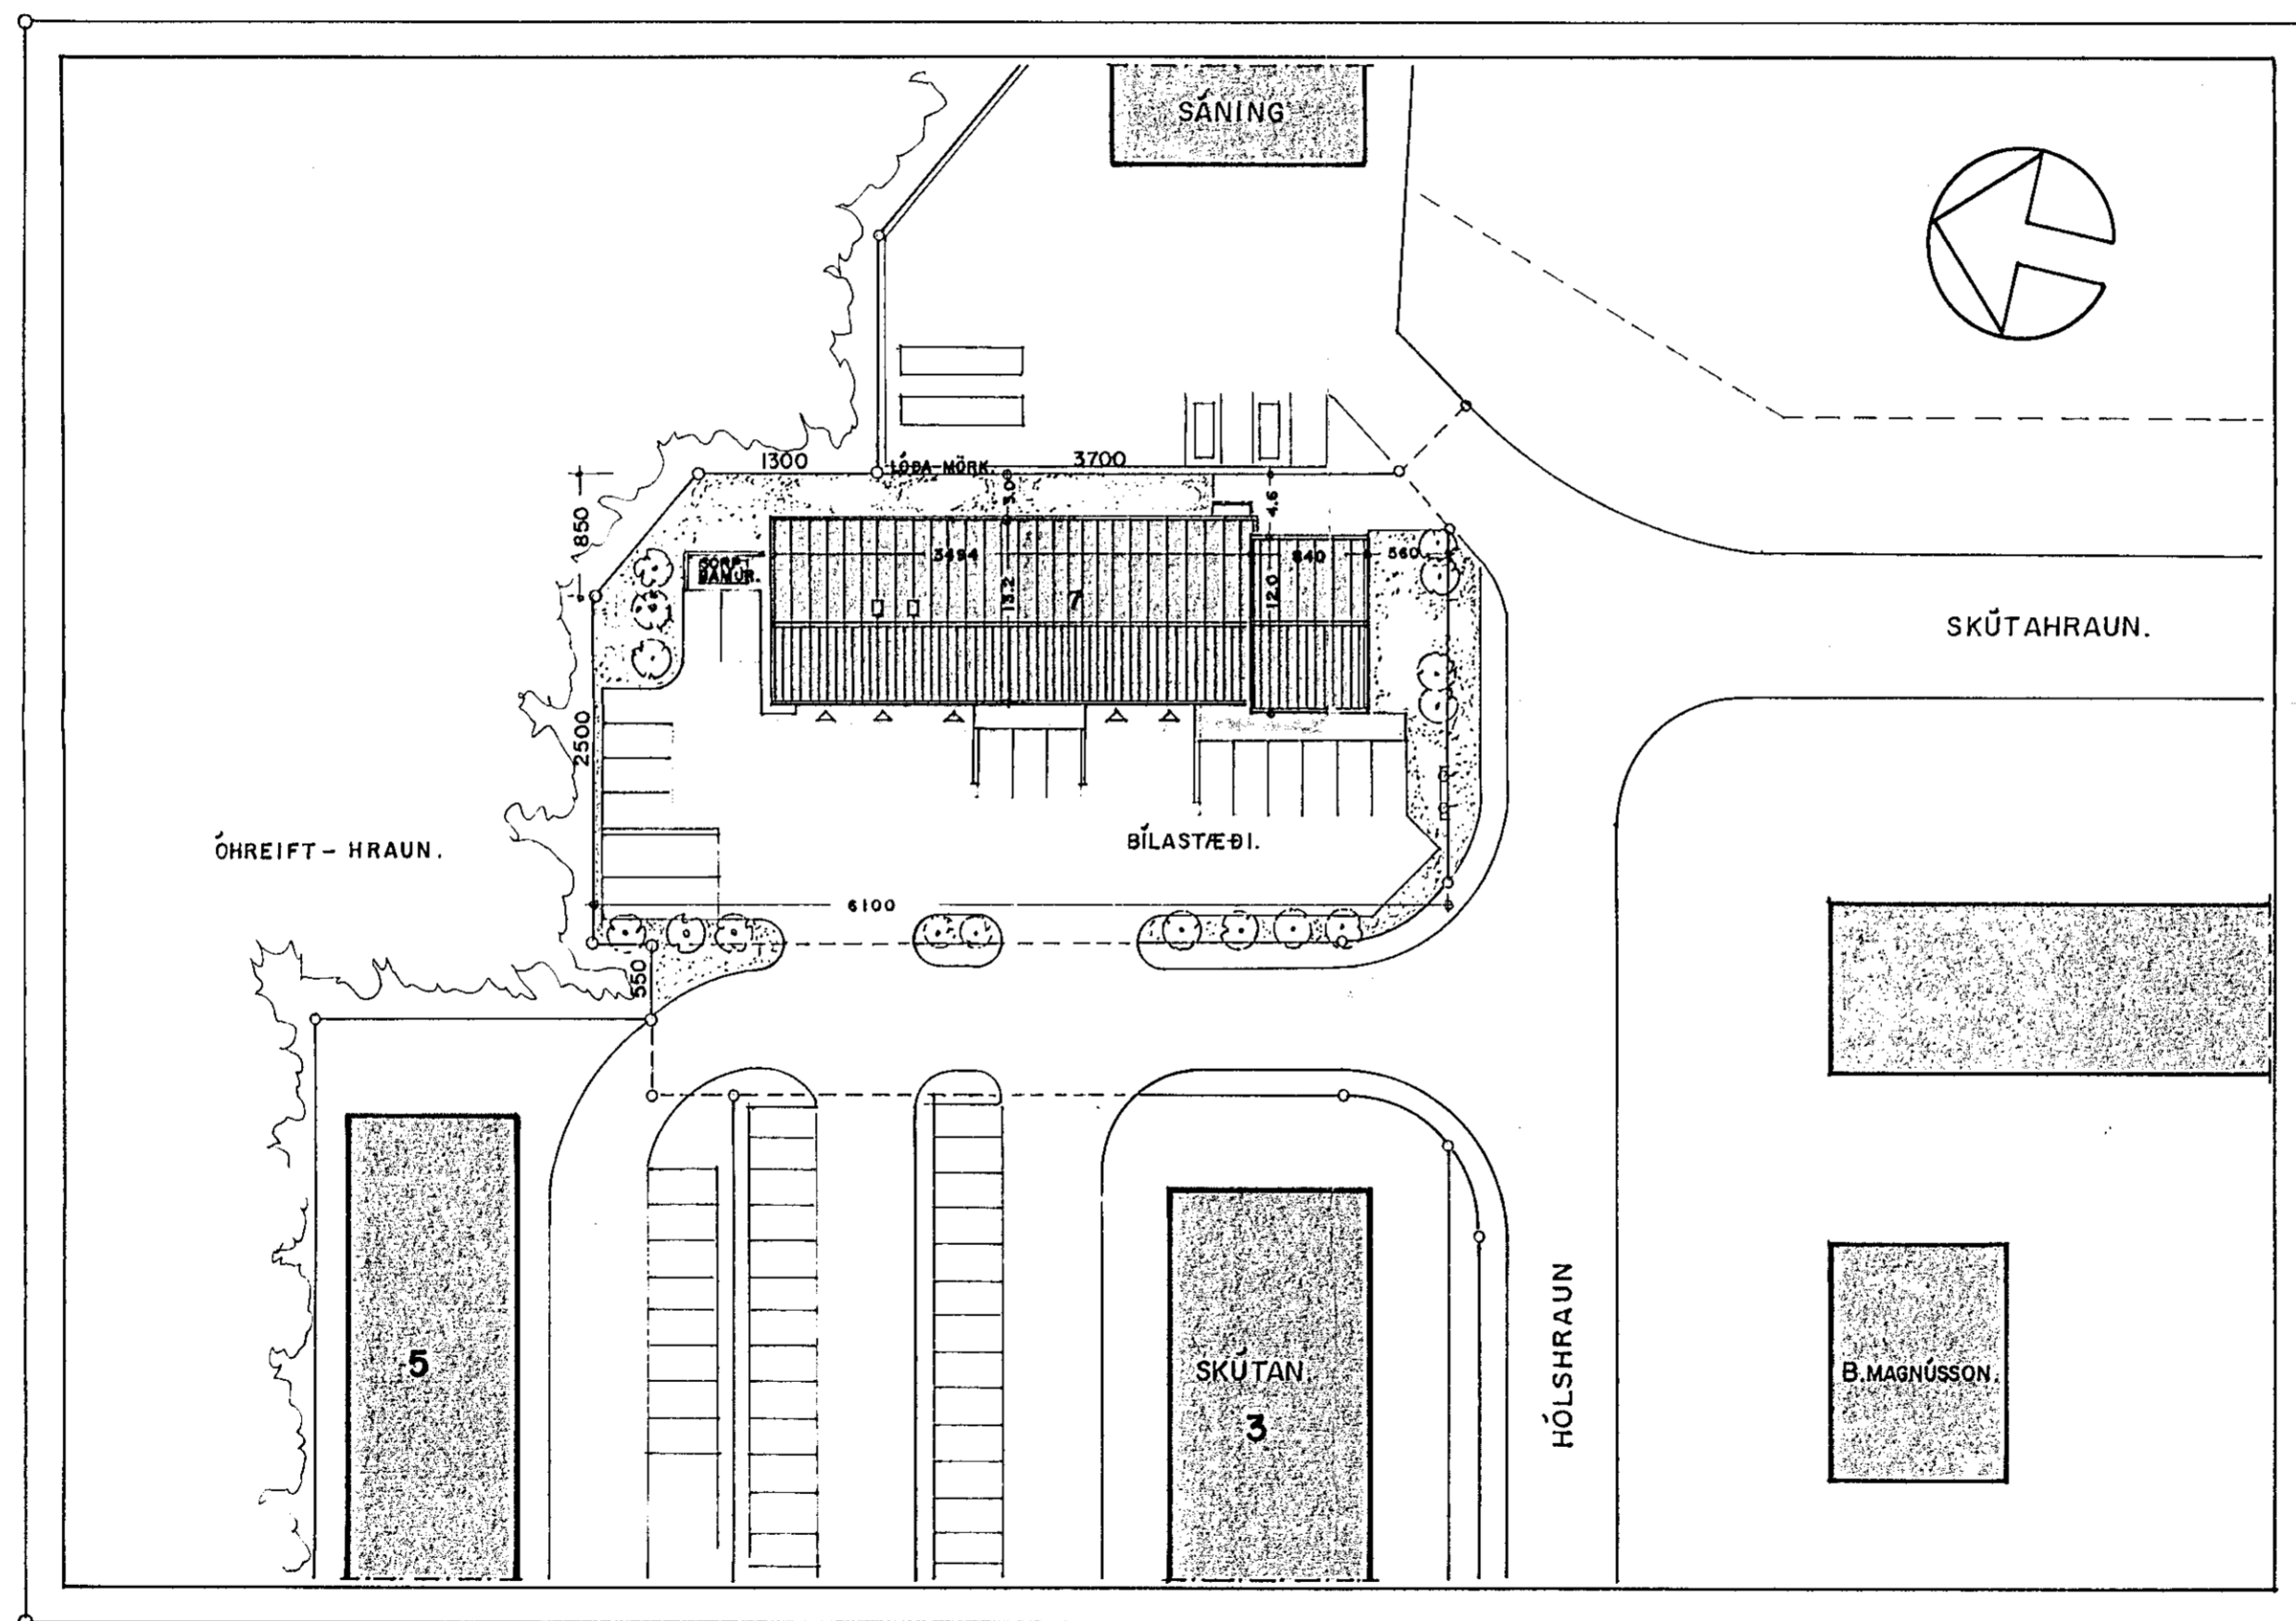

AFSTÖÐUMYND. 1:500

LÓÐARSTÆRÐ. ca. 1990 m²

NÝTINGARTALA LÓÐAR. = 0,33

BÍLASTÆÐI Á LÓÐ SAMTALS. = 17

HÓLSHRAUN 7 HAFNARFIRÐI. AFSTÖÐUMYND.

VERK. NR. III
TEIKN. NR. 01

DAGS. 3.-7.-1993 MÁL. 1:500
BREYTT.

JON GUÐMUNDSSON ARKITEKT *Jon Guðmundsson*
VINNUSTOFA. BÆJARHRAUNI 2 HAFNARFIRÐI. Sími. 53766