


Samþykkt á fundi bygginga-
nefndar þ. 26/5 1994


BYGGINGAFULLTRÚINN
Í HAFNARFIRÐI



BLAÐ. 5

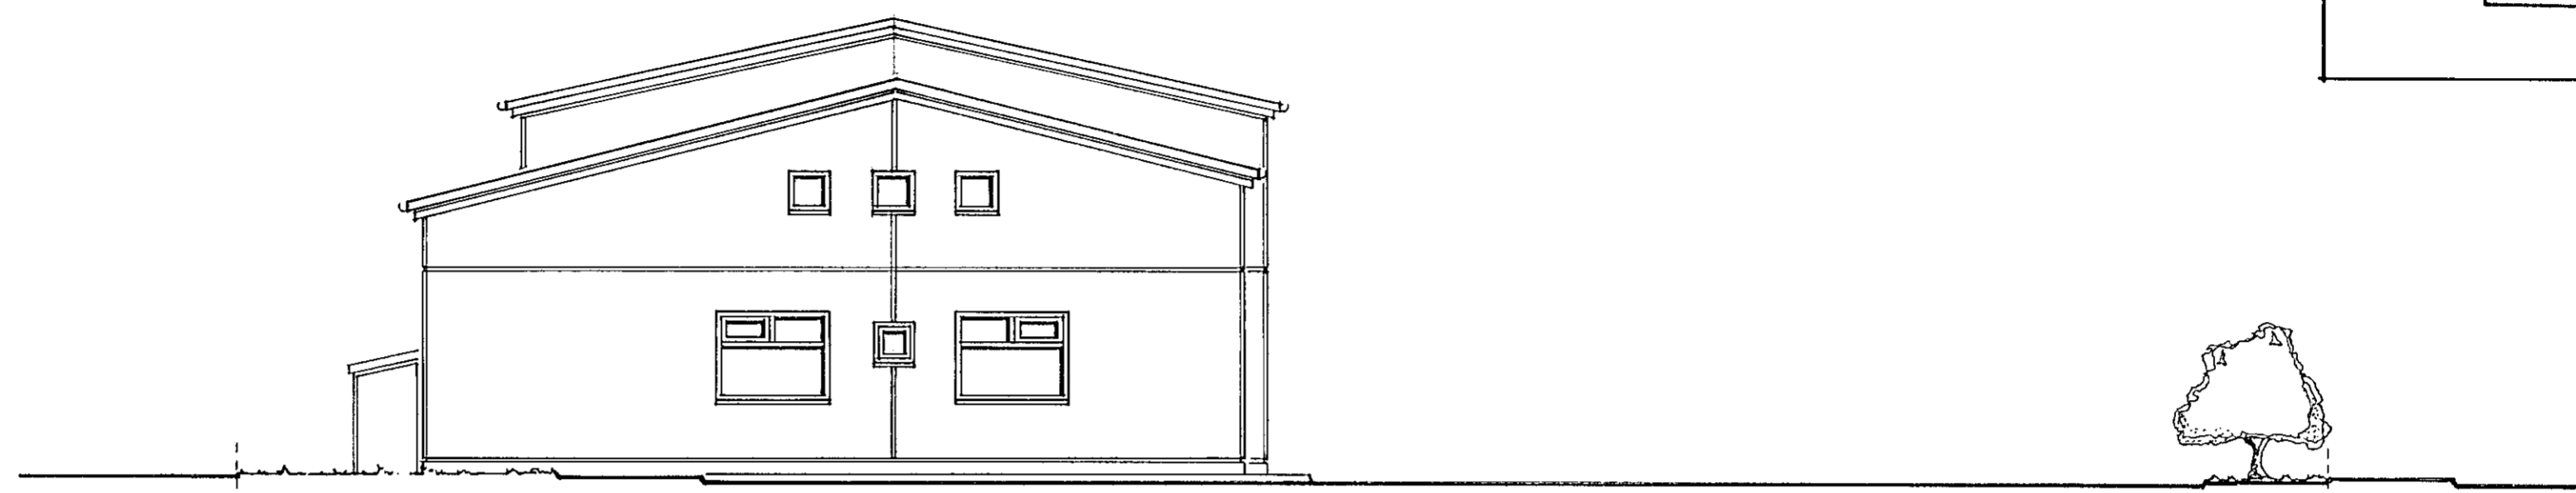

NORÐURHLIÐ. 1:100

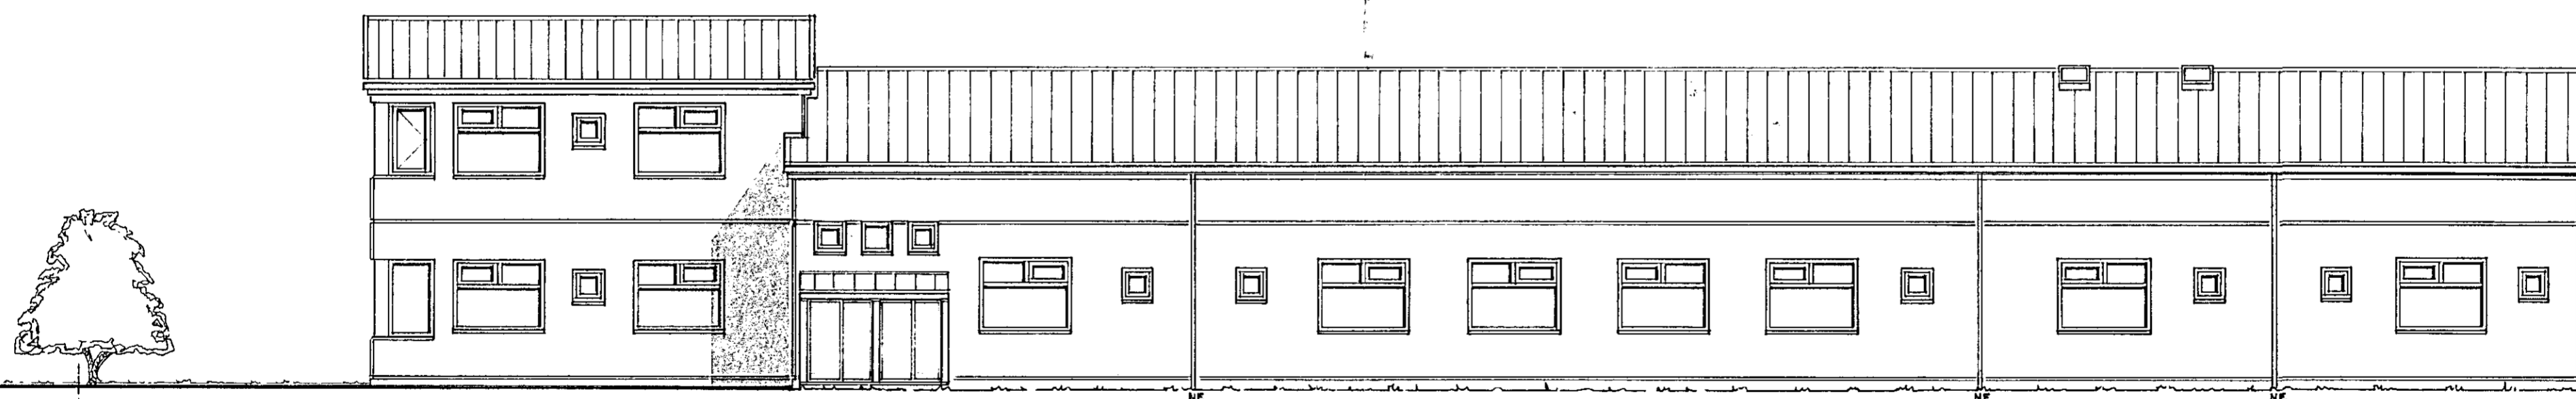

AUSTURHLIÐ. 1:100

HÓLSHRAUN 7 HAFNARFIRÐI. ÚTLIT

VERK. NR. III
TEIKN. NR. 05

DAGS. 3.-7.-93 MÁL. 1:100
BREYTT.

JON GUÐMUNDSSON ARKITEKT *Jon Guðmundsson*
VINNUSTOFA. BÆJARHRAUNI. 2 HAFNARFIRÐI. SÍMI. 53766