



grunnmynd rishæðar mkv.1:50

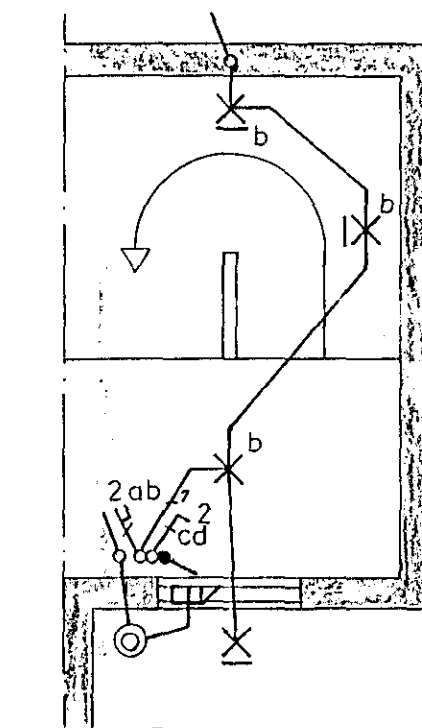


anddyri midhæð  
mkv 1:50

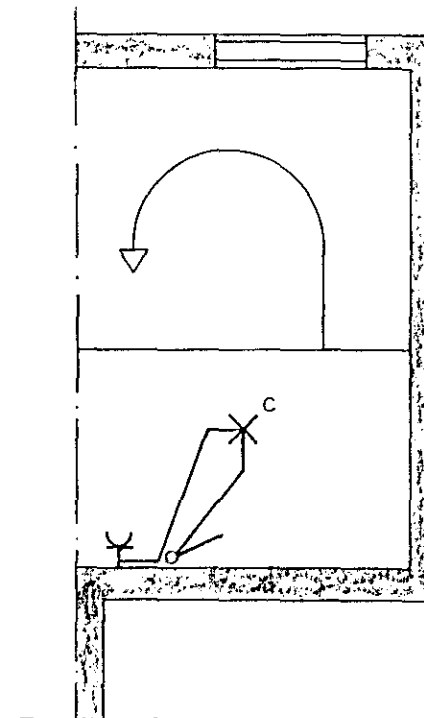


kjallari mkv.1:50

**SKÝRINGAR**


HÆÐ ROFA SKAL VERA 105 CM FRÁ FULLFRÁGENGU GÓLFI  
HÆÐ TENGLA VIÐ ROFA SÉ Í SOMU HÆÐ OG ROFINN  
HÆÐ TENGLA Í ELDHÚSI, ÞVOTTAHÚSI, GEYMSLU OG BÍLGEYMSLU SÉU 110 CM  
HÆÐ TENGLA, L OG F TENGLA SÉU 20 CM  
HÆÐ VEGGLJÓSA SÉ 160 CM  
MÁLSTRAUMUR ROFA OG TENGLA SÉ 10A  
PÍPUR SÉU 16MM OG VÍR 1,5MM  
TAKA SKAL MÁL MILLIVEGGJA SKV. SMÍÐATEIKNINGU  
NEMA ANNARS SÉ GETIÐ

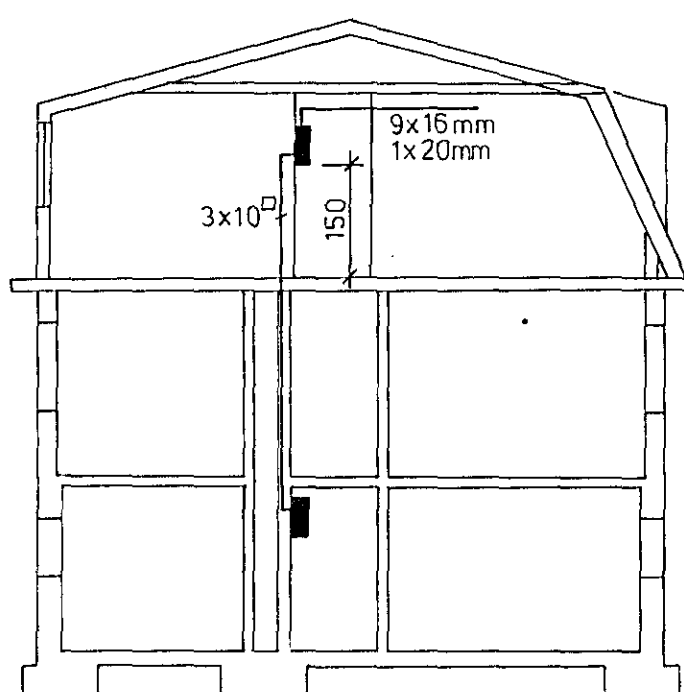

snid a-a mkv.1:100

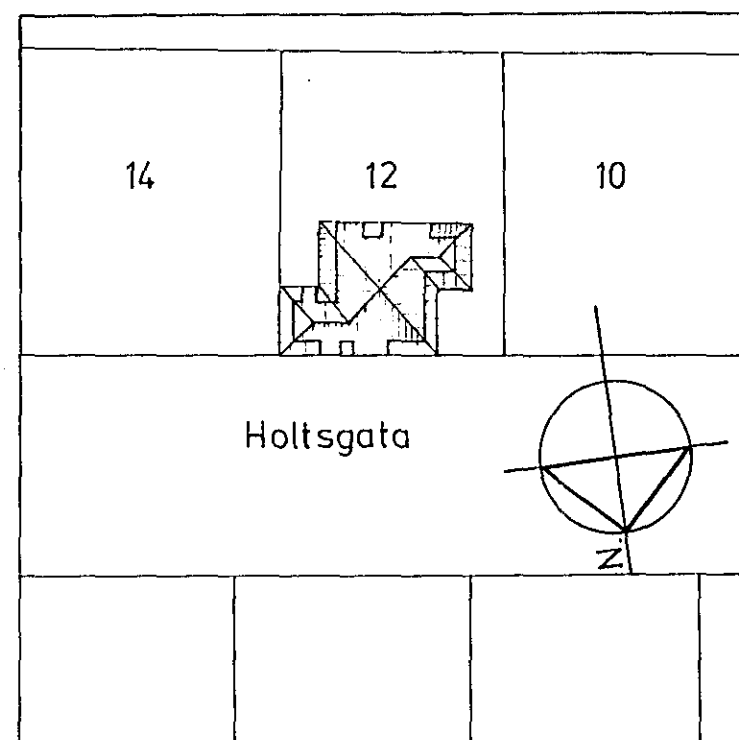

afstöðumynd mkv.1:500

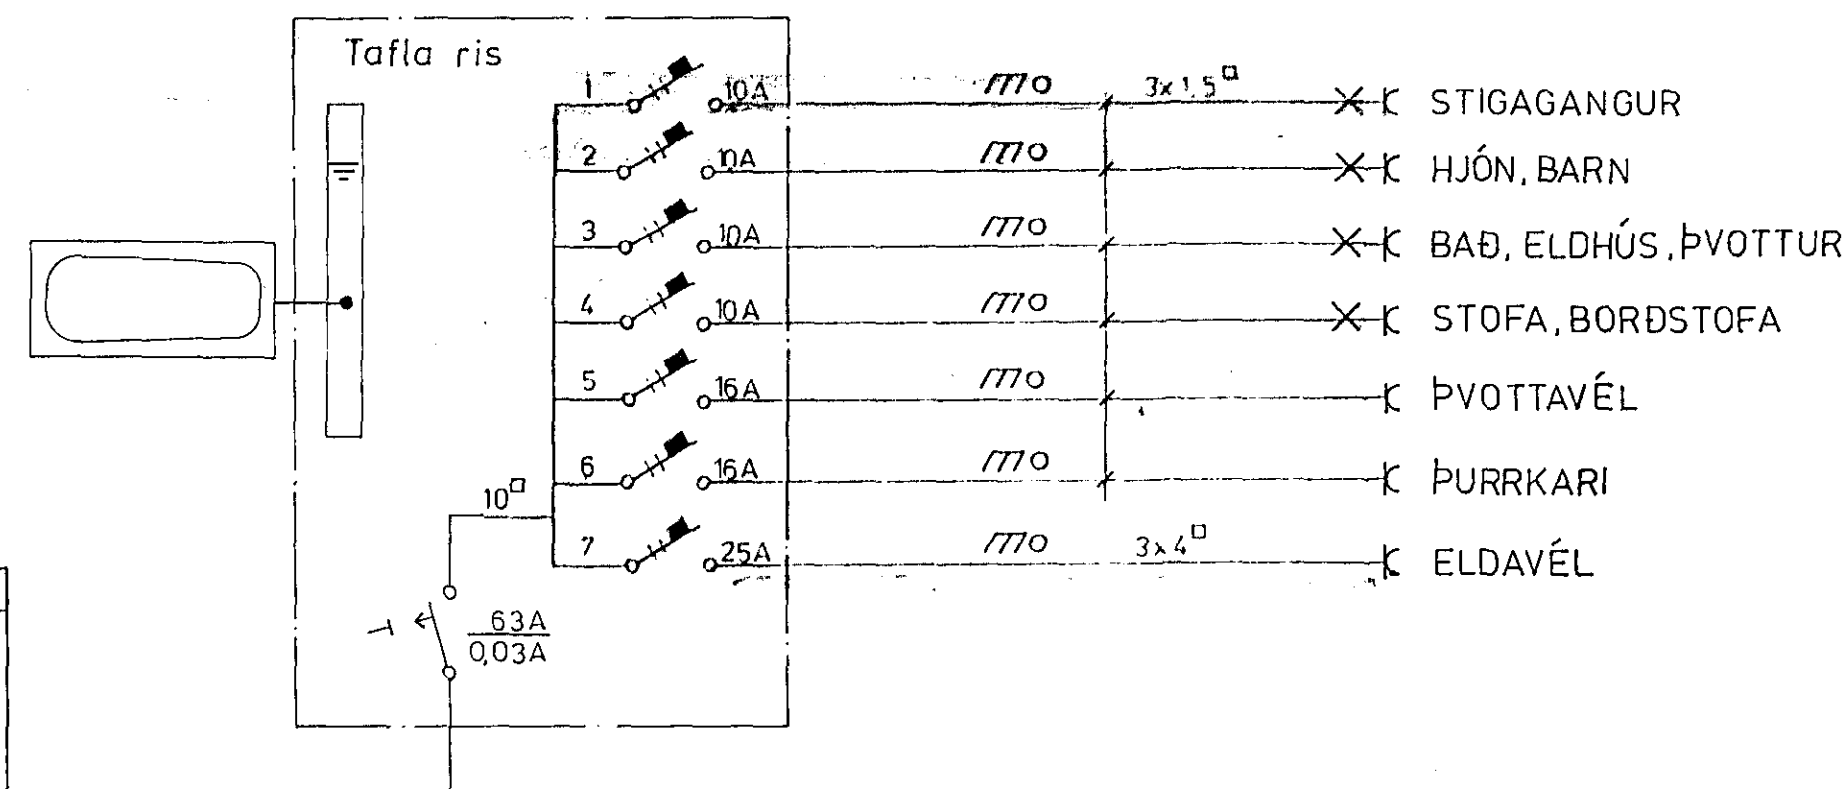

**HOLTSGATA 12 HAFNARFIRÐI** TEIKNING NO. 2486

GRUNNMYND, SNIÐ, AFSTÖÐUMYND OG EINLÍNEMYND BLÁÐ 1 AF 1  
TEIKNAD Í HAFNARFIRÐI, SEPTEMBER 1986 MKV. 1:50 1:100 1:500  
VIGDÍS ELMA CATES S.54750  
*V. Ólafur*  
HANNAD ÞÓRÐUR KRISTJÁNSSON  
*Þórunn Þorbjörnsson*