


GRUNNMYND UNDIRST. ~1:50

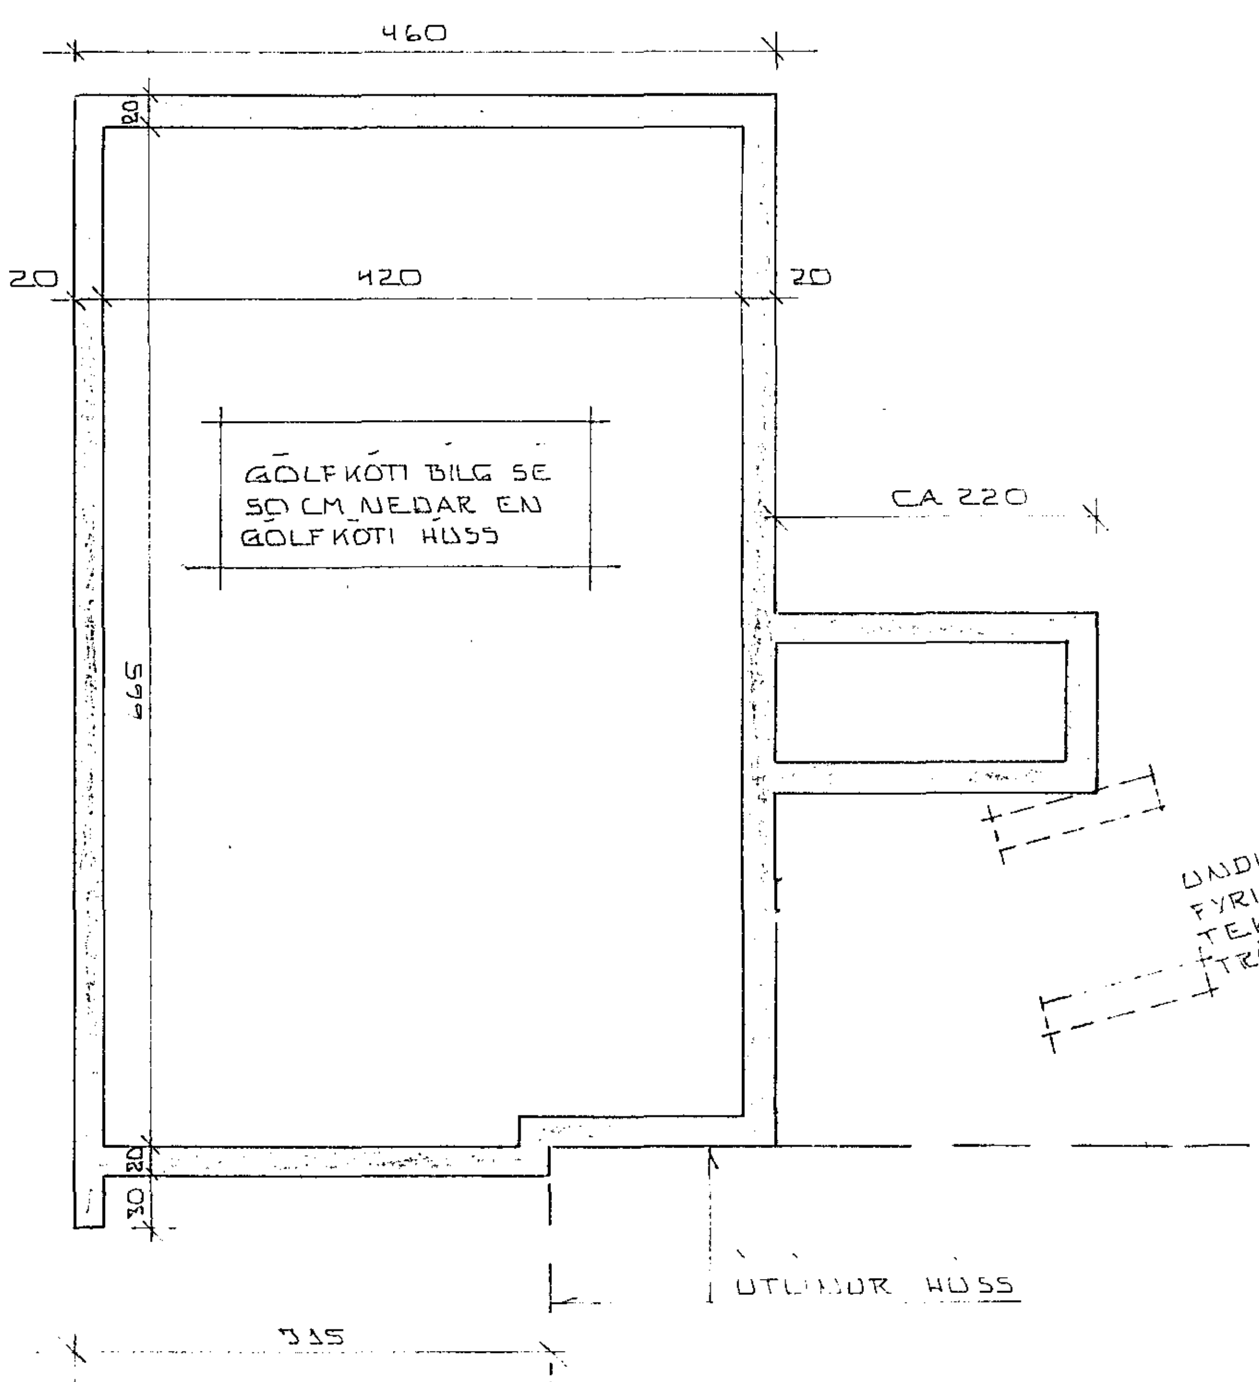


GRUNNMYND ~ 1:50




SNIÐ A-A 1:20

VARÐAND FRÁGANG Á ÞAKI MEÐ
GRASI SKA FYLGJA TIL HINS YTRASTA
FYRIR MÆLUM ARKITEKTS VARÐANDI
FRÁ GANG

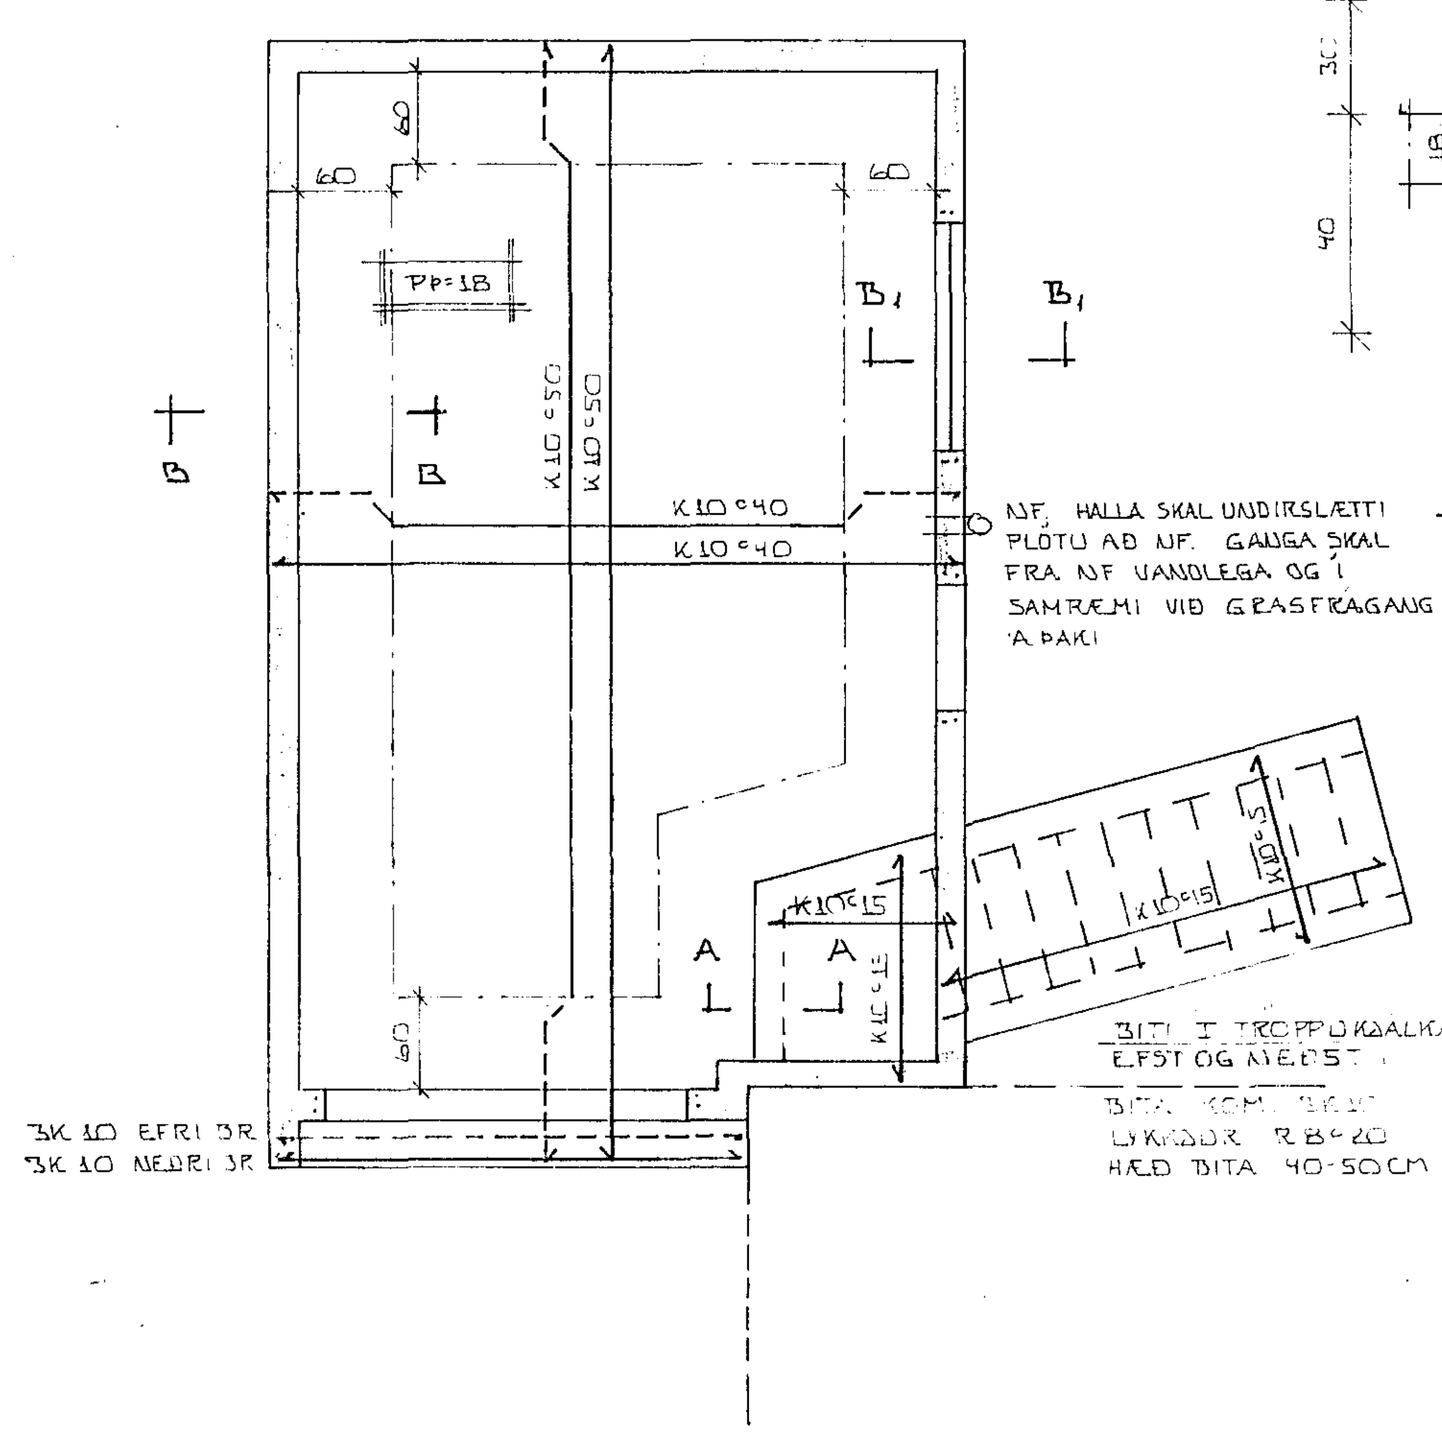


SNIÐ B-B 1:20

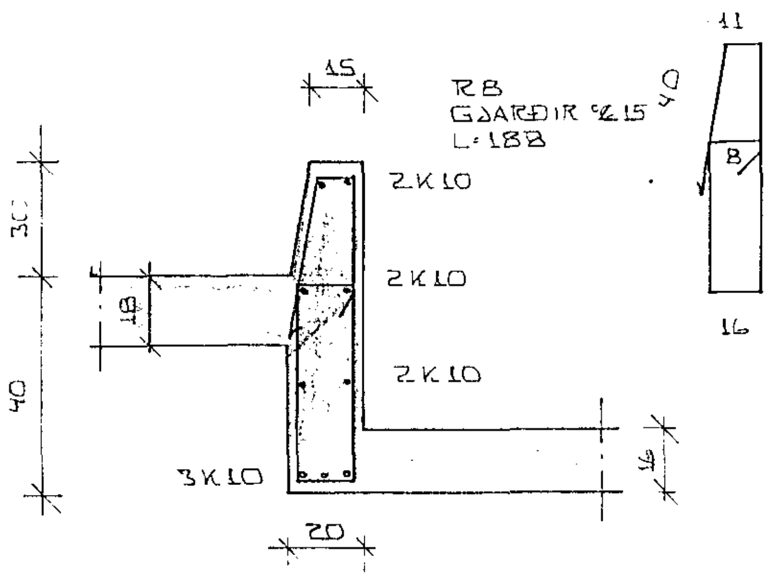


HVILI UNDIRSTODUR Á MOHELLU VERÐI
BREYDD UNDIRSTODU 20 CM. EN HVILI
UNDIRSTODUR Á GRUS. SKAL HUN ÞJÖPPUÐ
VANDLEGA MEÐ PLÖTU ÞJÖPPU OG
ÞÁ VERÐI BREIDD UNDIRSTODU 40CM

## SKÝRINGAR

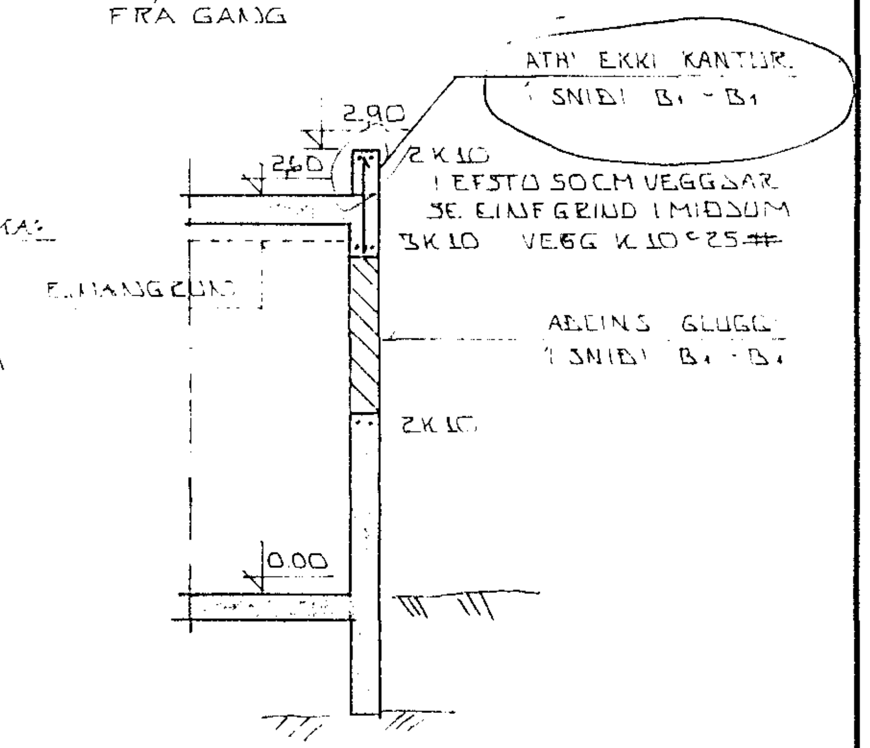HREINSA SKAL ALLAN LÍFRÆNAN JARÐVEG UNDAN
UNDIRSTÖÐUM.
UNDIRSTÖÐUR HVÍLI ANNAÐ HVORT Á MÓHELLU EÐA
GRÚS. BREYDD ER ÞÁ BREYTILEG SBR. SNIÐ AF UNDIRST
INN Í UNDIRSTÖÐUR SKAL FYLLA MEÐ FROSTÞOLNU
EFNI SEM ÞJAPPAST Í LÖGUM
ÖLL STEYPA Í MANNVIRKIÐ SÉ S200 SKV ÍST 10
STÁL SÉ KAMBSTÁL MERKT K Á TEIKN OG
SLÉTT STÁL MERKT R Á TEIKN.
EINANGRA SKAL UNDIR ÞAKPLÖTU MEÐ
2" PLASTI EÐA T.D HERAKLITH
UPP MEÐ ÖLLUM GÖTUM OG Í VEGGENDUM
KOMI 2K10

15. JÚLÍ 1983 HAFNARFJARÐARBÆR BYGGINGAFULLTRÚINN
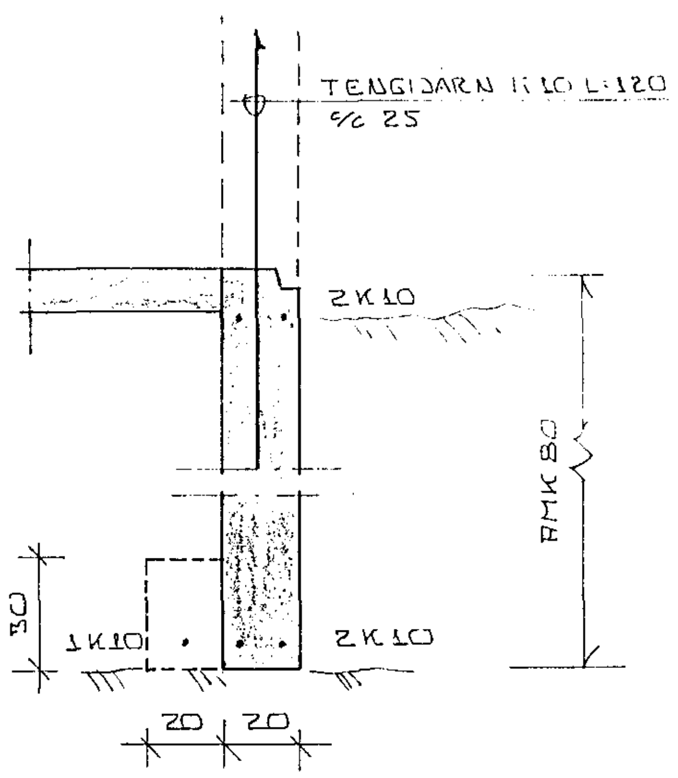
| BR.NR. | DAGS | EÐLI BREYTINGAR | SIGN. |
|---|---|---|---|
| | | | |
| | | | |
| | | | |
| | | | |

| | |
|---|---|
| HOLTSGATA 5 HAFNARFIRÐI<br>BILGEYMSLA<br>BURÐARVIRKI<br>MÆLIKV. 1:50 Λ 1:20 | DAGS.<br>HANNAÐ<br>TEIKNAÐ<br>VERK NR. |
| SIGURÐUR ÞORLEIFSSON TÆKNIFRÆÐINGUR F.T.F.I.<br>STRANDGÖTU 11 HAFNARFIRÐI SÍMI 54751 | BLAÐ NR. |