




GRUNNMYND UNDIRSTÆÐA 1:50

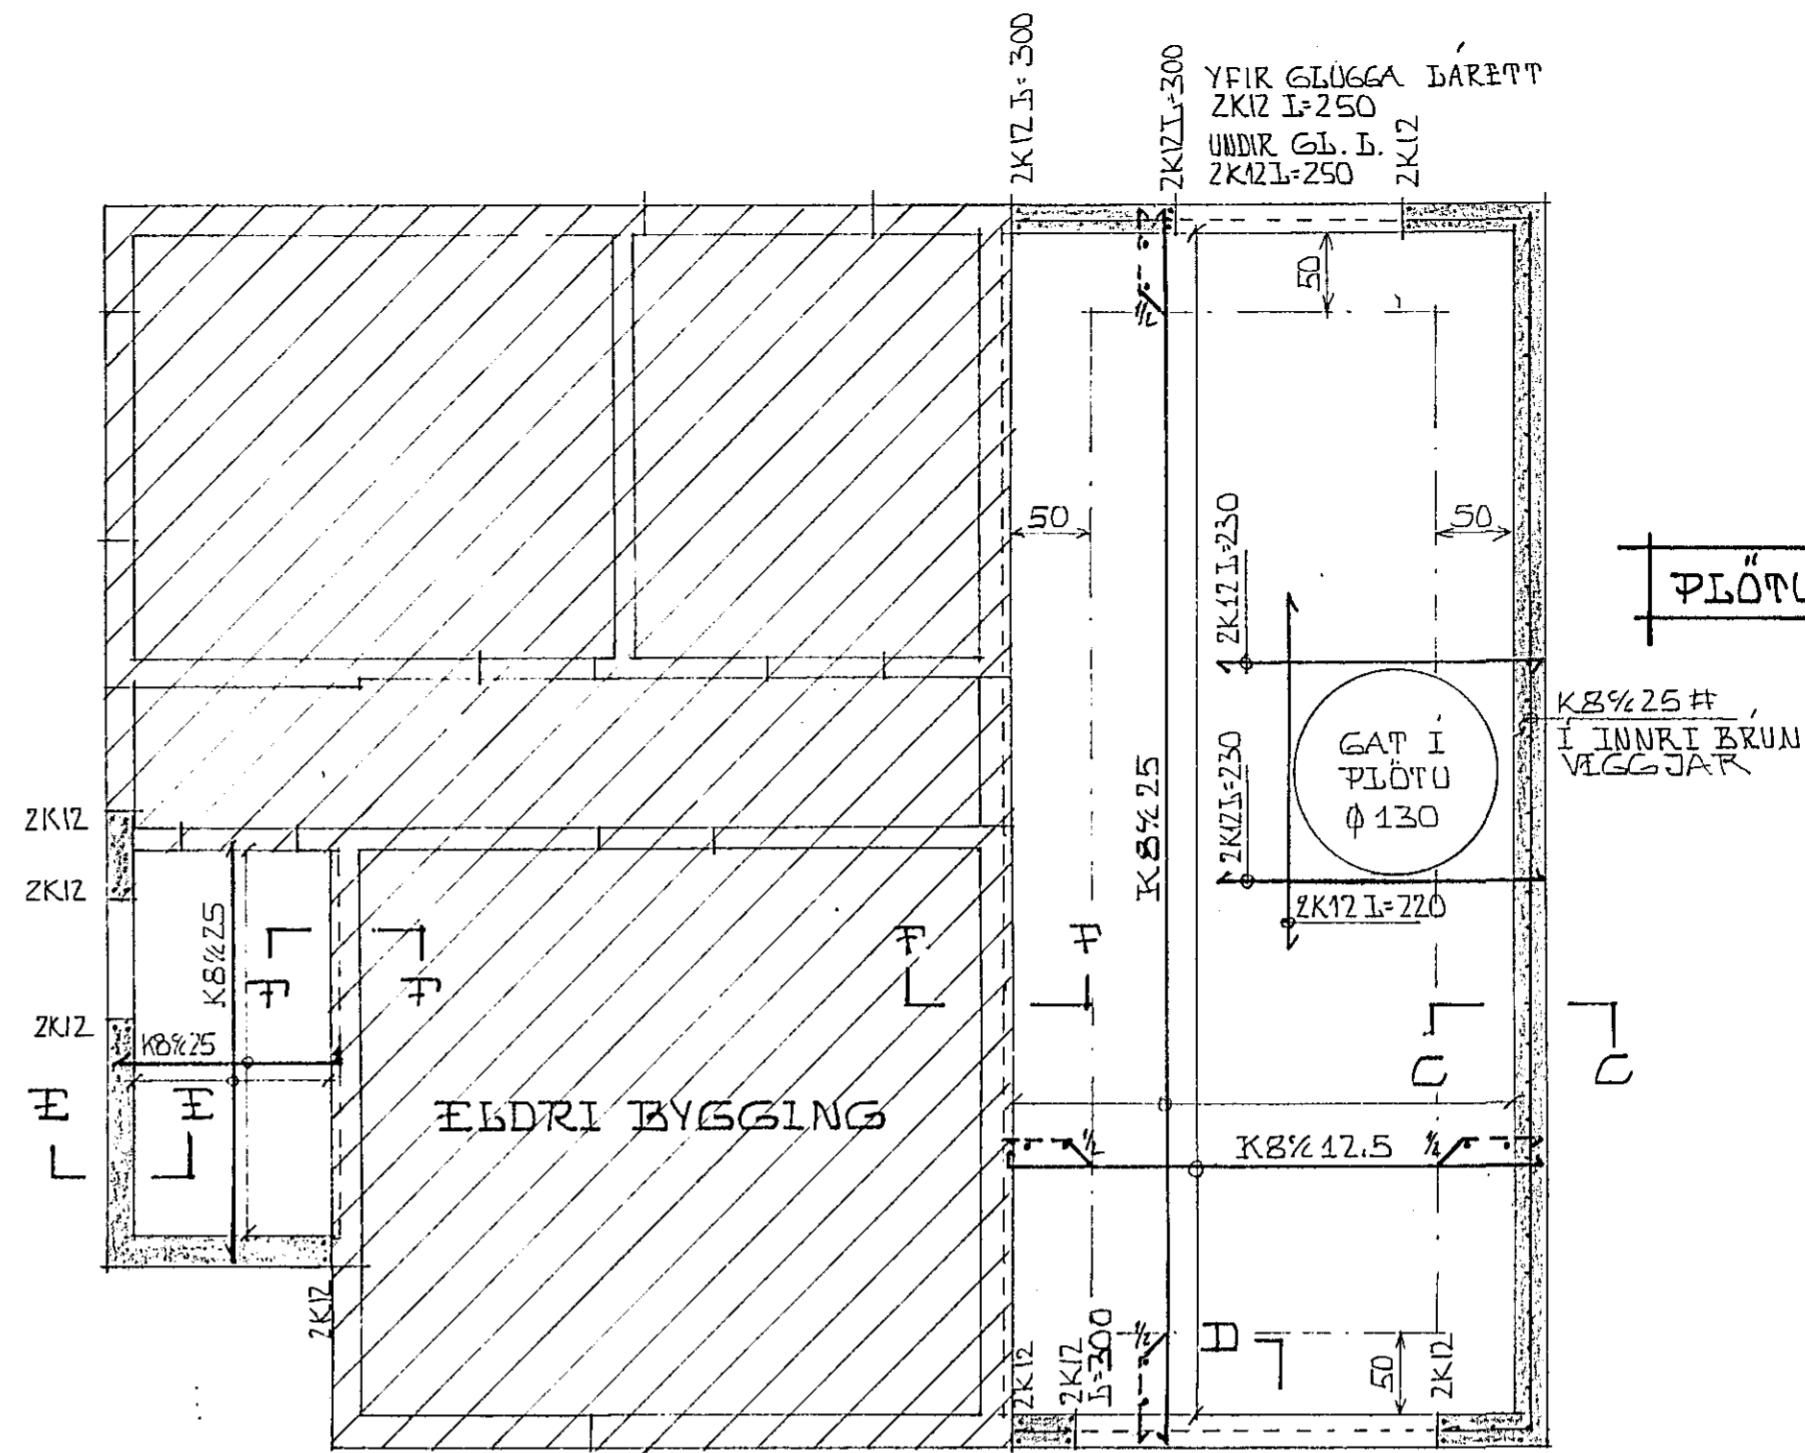

GRUNNMYND KJALLARA 1:50

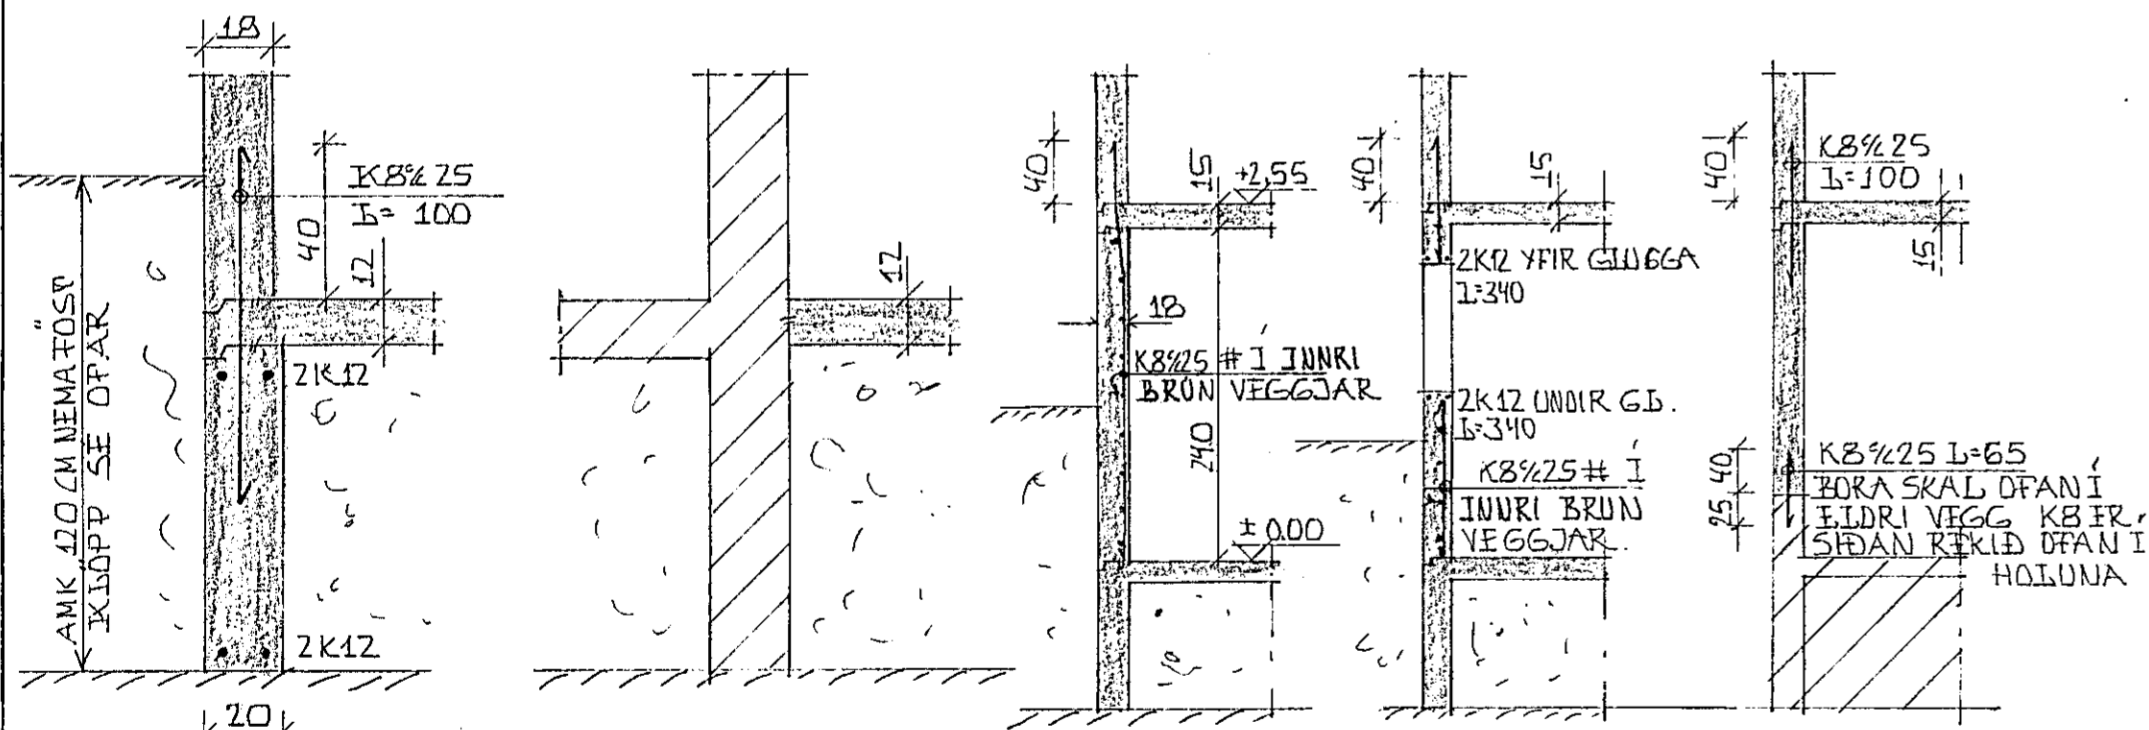

SNIED A-A 1:20 SNIED B-B 1:20 SNIED C-C 1:50 SNIED D-D 1:50 SNIED E-E 1:50

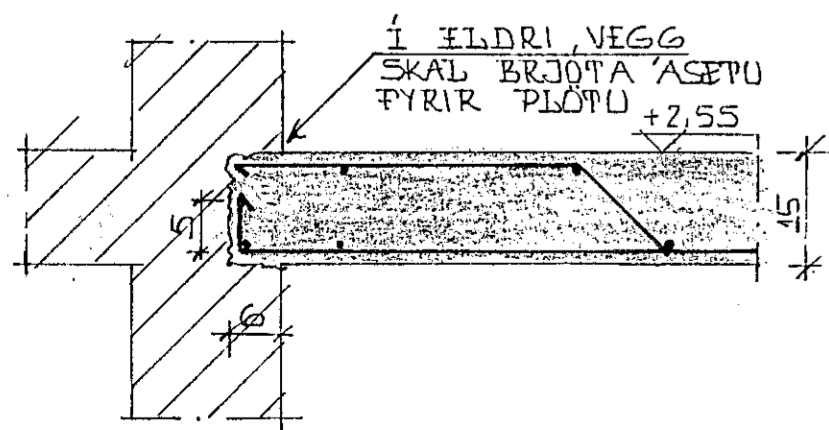

SNIED P-P 1:10

D
SKÝRINGAR OG ÞÍÐ,
 JÄRNSTÆÐIR UPPGEFNAR Í MM. HÆÐAÞÓLUR Í M.
 ÖNNUR ÖNEFND MÁL ERU CM.
 K MÆRIR KAMBSTÁL KS 40.
 R " SLÉTT STÁL ST 37.
 % " ÞJARLÆGÐ MILLI JÄRNA MÆLT MÖJUÍ MÖJU.
 Í EÐRI OG NEÐRI BRÚN ALIÐRA UNDIRSTÖÐUVEGGJA.
 SKAL LÆGGJA 2K12. JÄRNIN SEU SAMFELLD
 OG ÞEYGJAST HEIL FYRIR HORN,
 Á STÖÐUM MÆRKT MEÐ "a" SKAL STINGA 2K12
 L= 100 OFAN Í UNDIRSTÖÐUVEGGI, JÄRNIN NÁI
 50 CM UPP FYRIR EÐRI BRÚN Á PLÖTU.
 Í ALIA UNDIRSTÖÐUVEGGI KOMI HÆÐASKILAJARN
 K8%25. (SJA SNIED A-A)
 STEYPULAG AÐ JÄRNUM SKAL VERA
 30 CM Í UNDIRSTÖÐUM, 15 CM Í PLÖÐUM OG
 VEGGJUM, 20 CM Í BITUM OG 25 CM Í SÚBUM.
 KAMBSTÁL VILJLÆGGIST ÁN ENDAKROKA:
 K8UM 32 CM, K12 UM 48 CM.
 ÖÐI JÄRNA OG STEYPUVINNA SKAL FRAMKVÆMD
 SKV. IST 10 (ÍSLENZKUR STADALD NR 10)
 ÖÐI STEYPA SKAL VERA S160 SKV. IST 10
 ÁEPLAÐ ER AÐ UNDIRSTÖÐUR HVÍLI Á ÞEÐRI
 MÓHELJU. σ_3 MAX ~ 2,7 KP/CM².
 GRUNNPLATA HVÍLI Á VEL ÞJAPPADRI
 GRÚSARFYLLINGU.

HOLTSGATA 5, HAFNARFIRÐI.		DAGS 30-04-77
UNDIRSTÖÐUR OG KJALLARI, BURÐARVIKKI		HANNAÐ. KS
MÆTIKV.: 1:50, 1:20, 1:10.		VERK NR
KRISTJAN STEFANSSON. P.T.P.I.		7702-01
EFTANHJALLA 3. KÓPAVOGI, SÍMI 44-0-54		BLAÐ NR.
		-01