



GRUNNMYND 1:20.


ÚTVEGGJAGRIND 2"x4", STÖÐIR 1/2" x 60 CM.  
 ÚTVEGGUR KLÆDIST AÐ UTAN MEÐ 12MM  
 TJÓRUTEXI (EDA SAMSV). SÍÐAN KOMI LEGTUR  
 OG BÁRUJÁRN.  
 LOFTBITAR 2"x6" 1/2" x 60 CM.  
 STÖÐIR OG LOFTBITAR FÆSTIST VIÐ KEIMAR  
 MEÐ GIRÐI SEM, NEGLIST MEÐ 3 STK.  
 3" NÓGLUM Í HVORN ENDA.

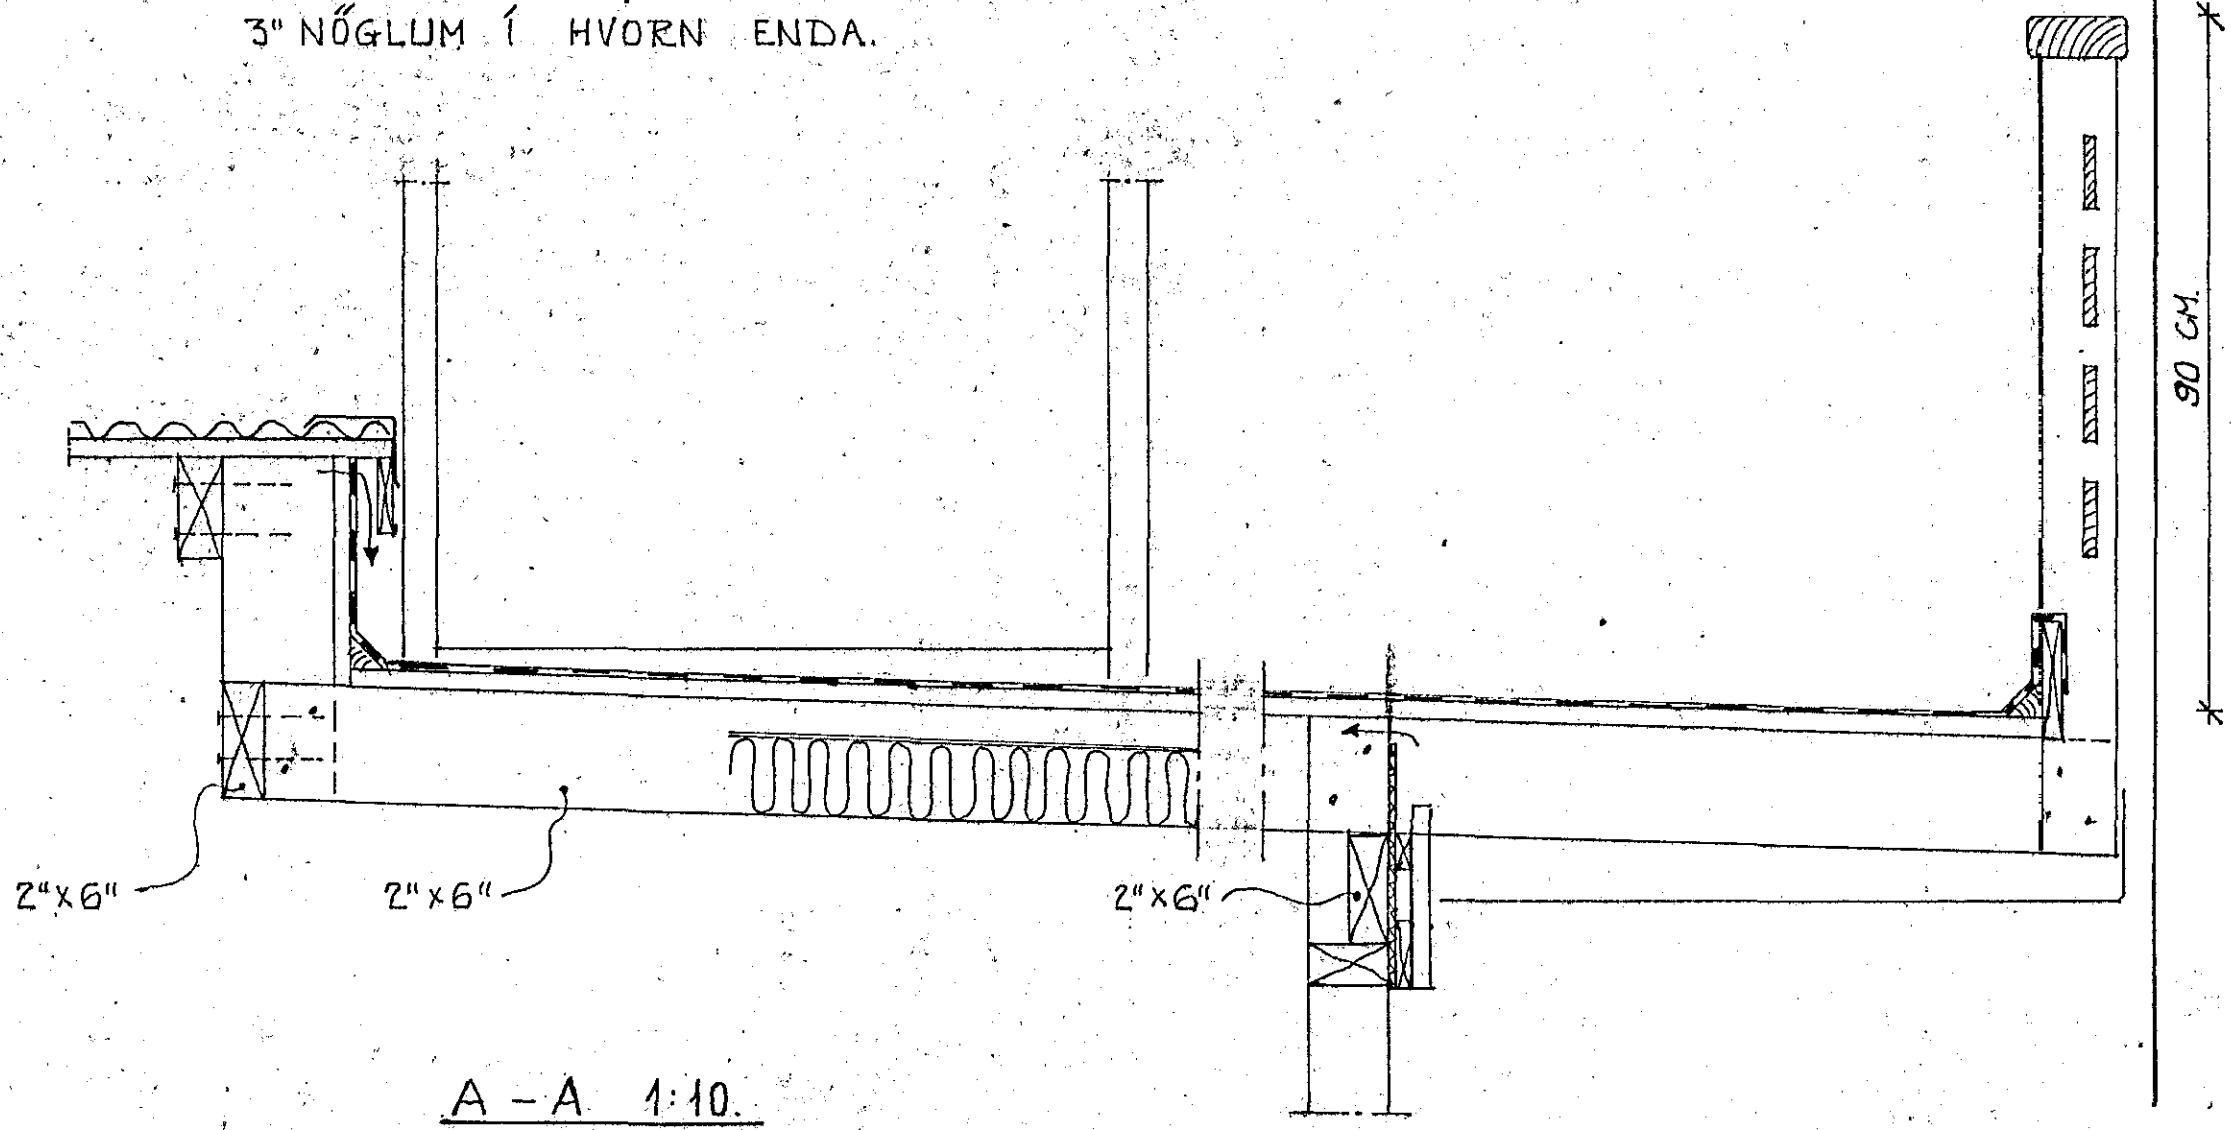

A - A 1:10.

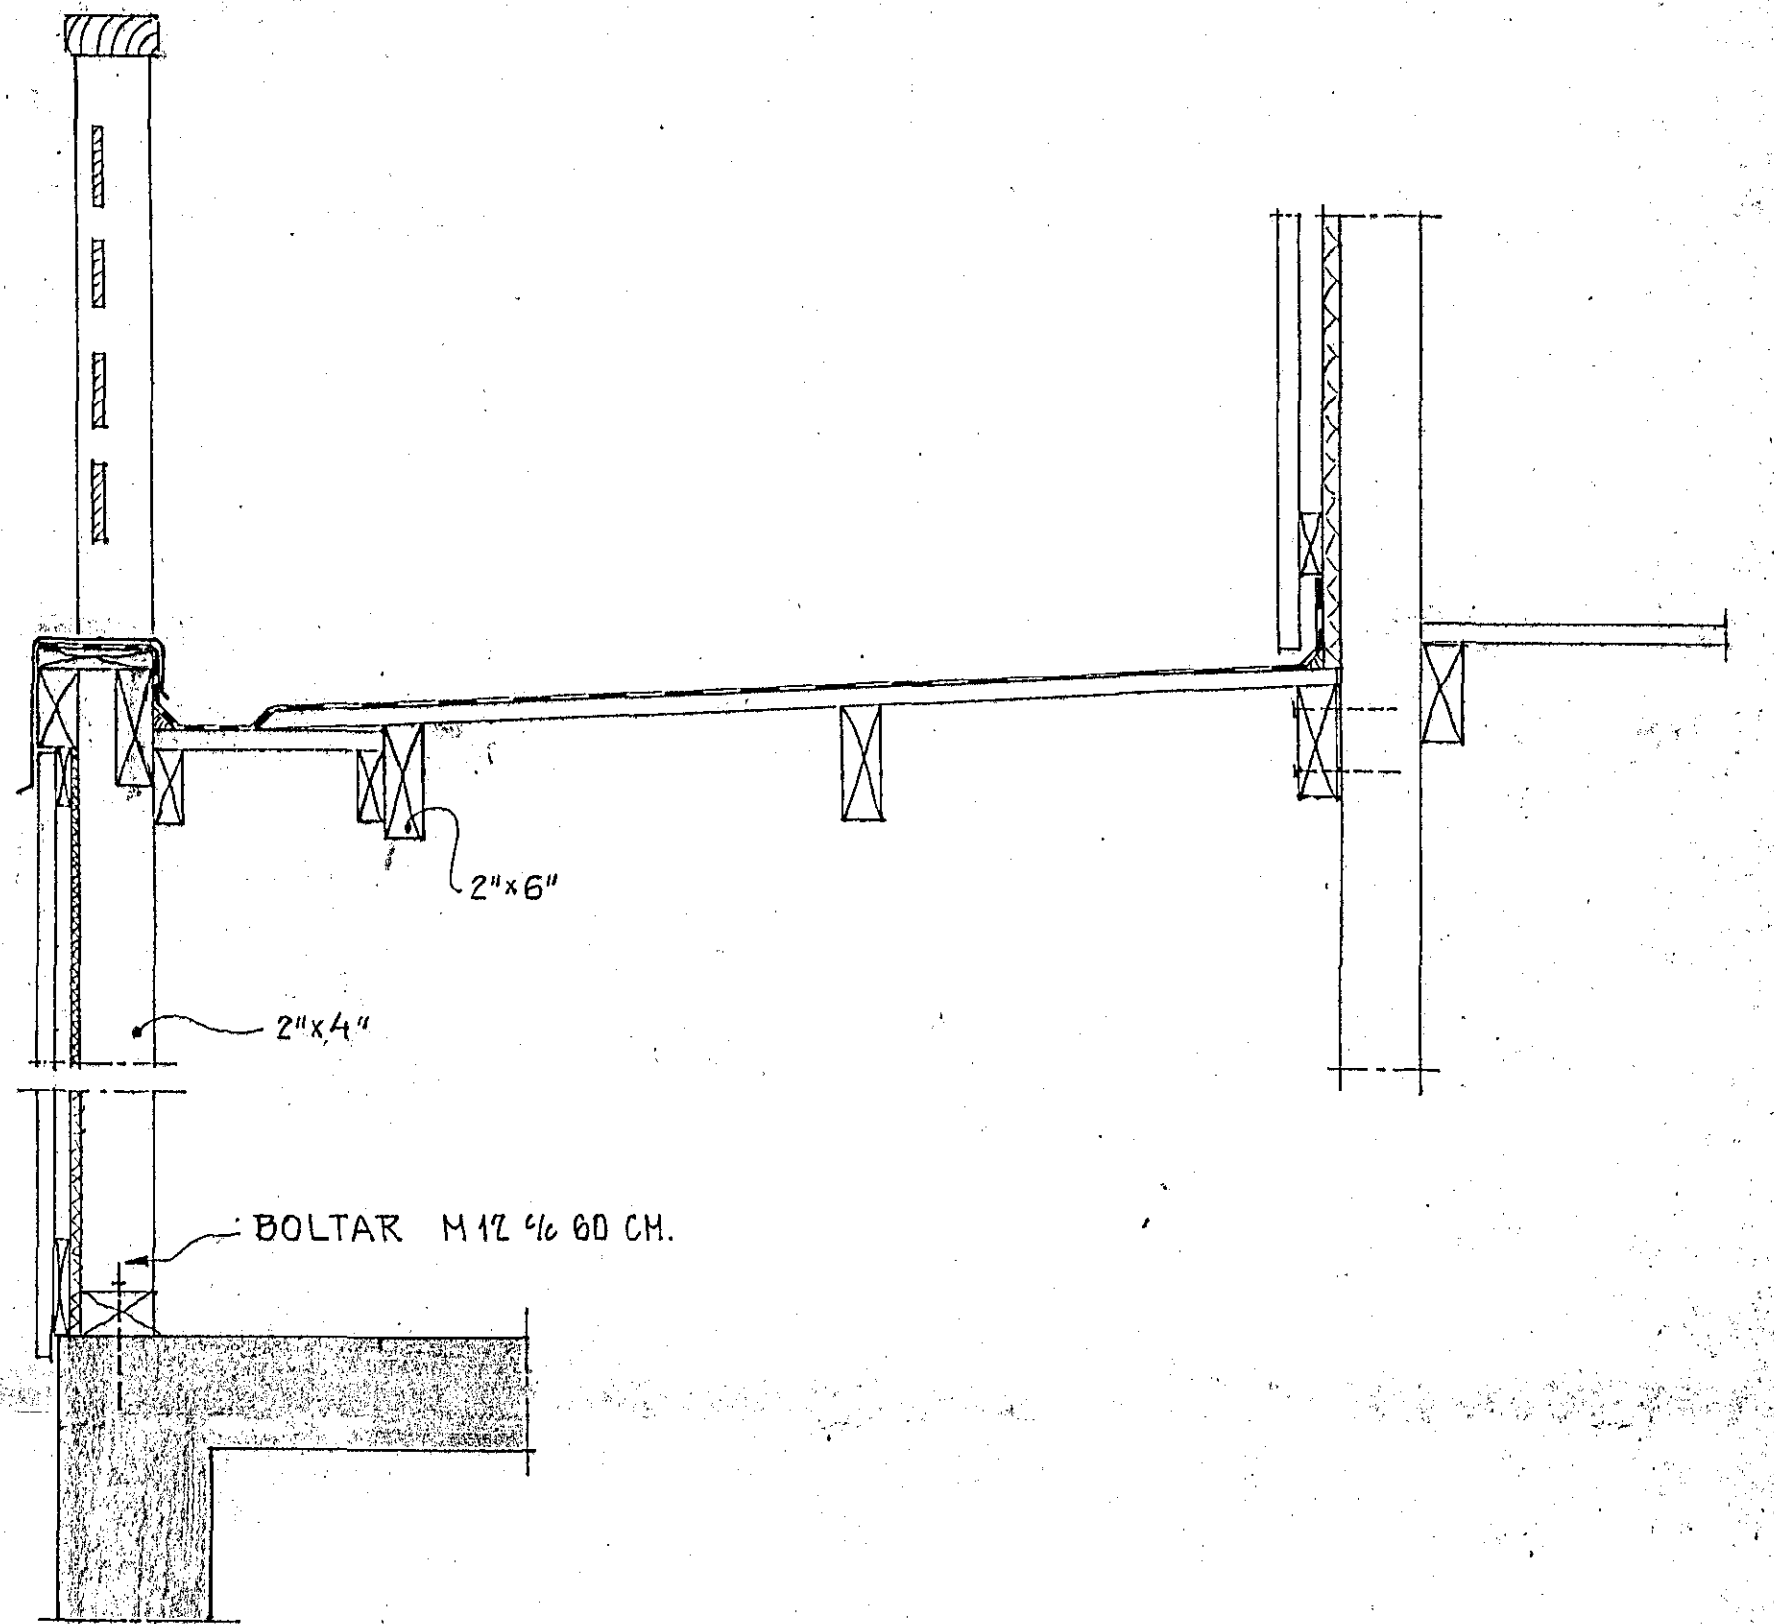

B - B 1:10.

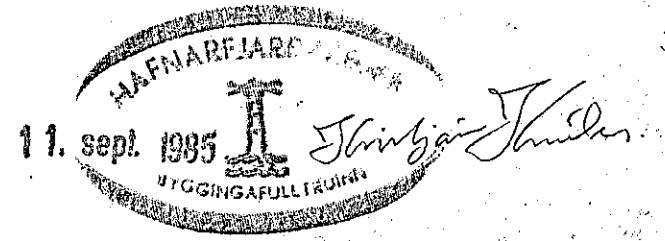

BR		DAG	BREYTING Á	LEGA	USKR	HOLTSGATA 9. HAFNARFIRÐI. 1. HÆÐ. STÆKKUN. VEGGIR OG LOFT.		
BALDUR EYÞÓRSSON VERKFRÆÐINGUR M.V.F. S 21314.						REYKJAVÍK D. 9. 9. '85.	KVARDI 1:20 : 1:10	
TEIKN. B.E.	REIKN. T.B.	VERK		BL. NR.	BR.			
ATH.	SAMP.			2				