



Hrauntunga 26 Hafnarfirði

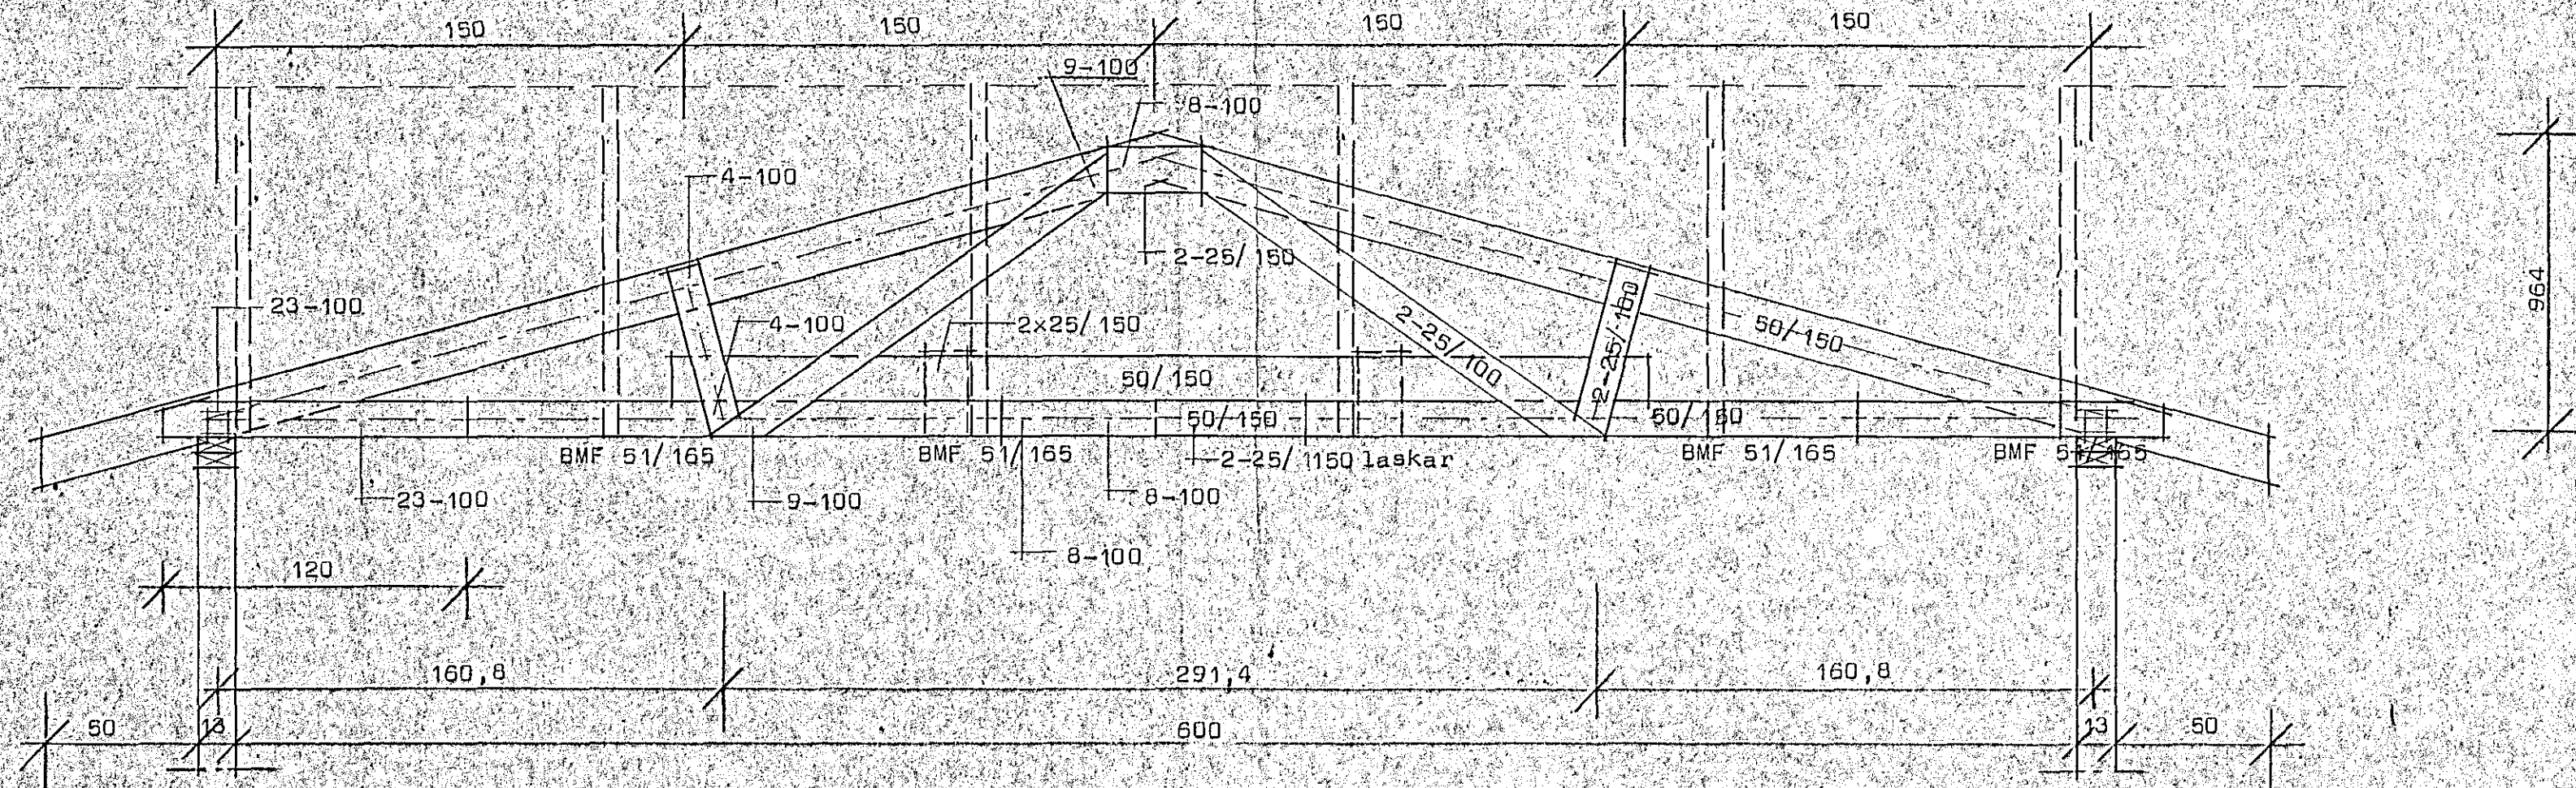


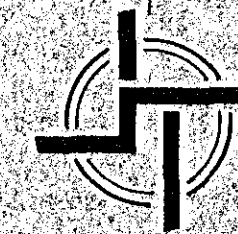
Sperra C

1 stk.

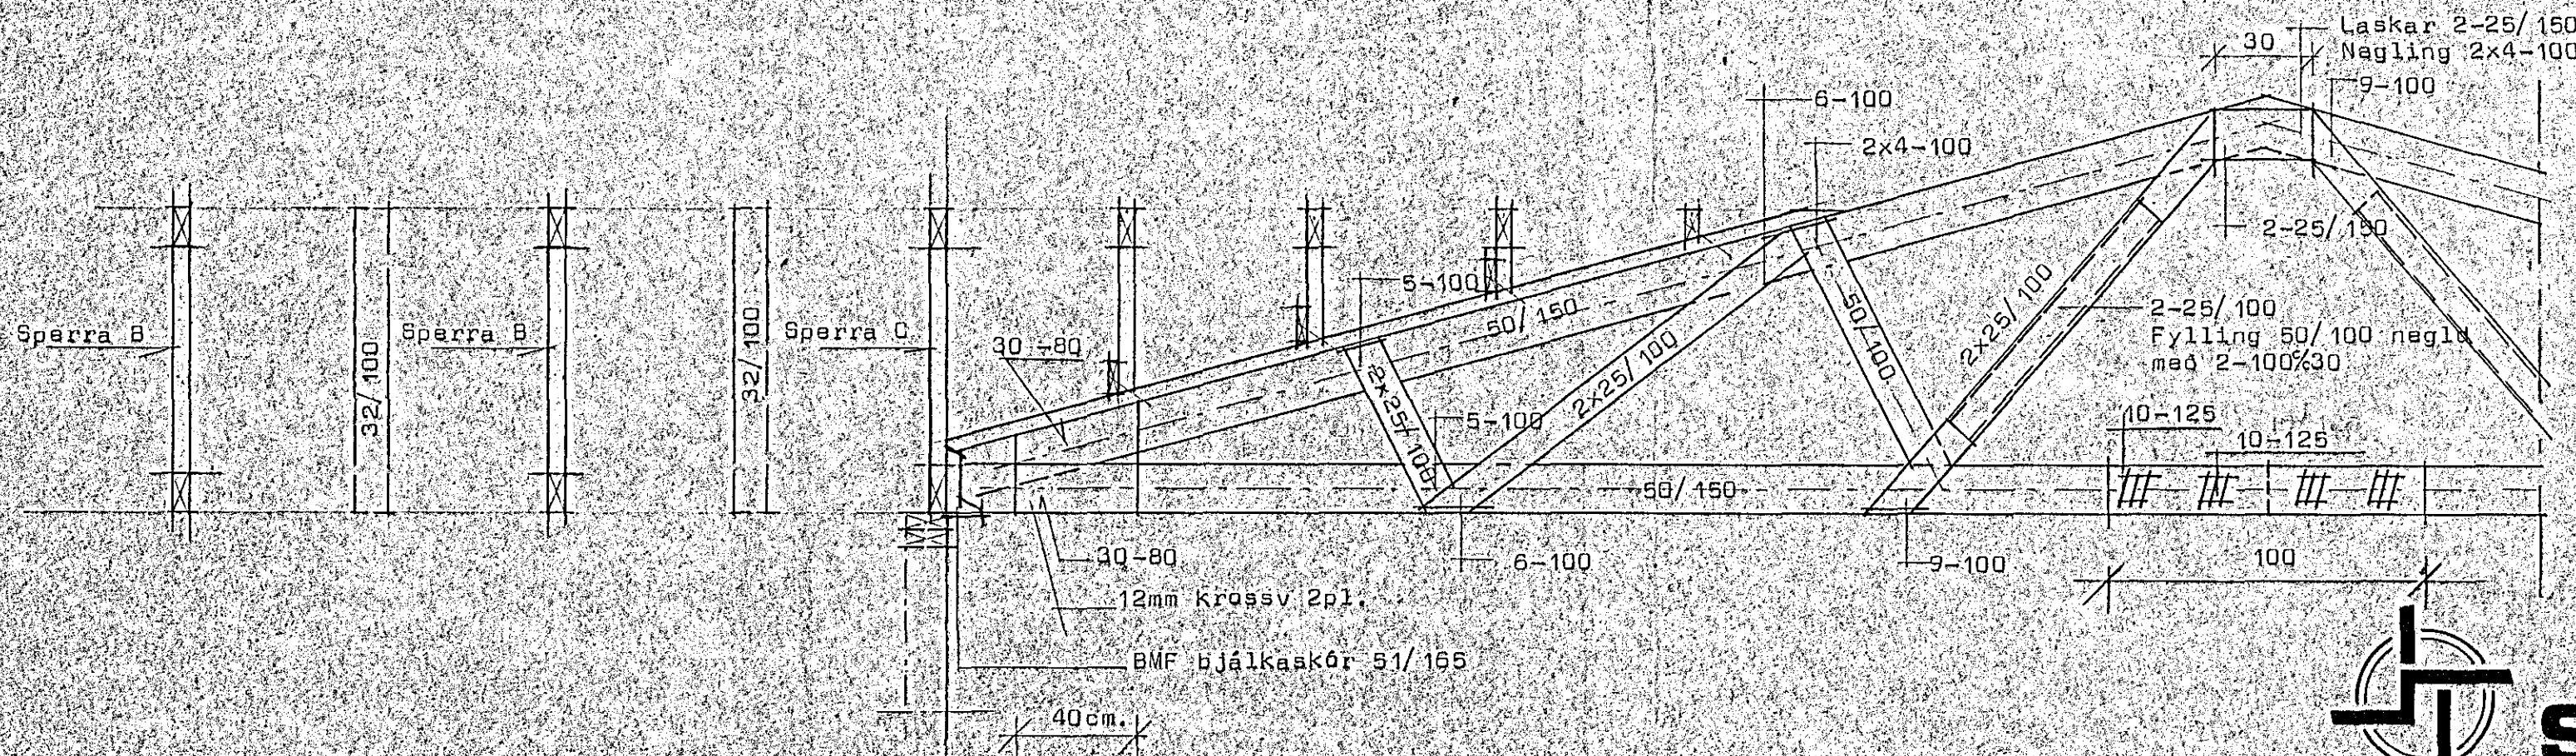

Samanskiptur á pakflötum. D-D

29. maí 1982




STADALHÚS S F

TEIKNISTOFA SÍÐUMÚLA 31 SÍMI 83141

VERKEFNI	DAGS.	1982	VERK NR
Pakviðir	MKV.	1:20	BT 190 bÞ
Hrauntunga 26 Hafnarfirði	BR.		
	BLAD NR		

Sigurður Guðmundsson *Sigurður Kristjánsson*
 SIGURÐUR GUÐMUNDSSON SIGURÐUR KRISTJÁNSSON FTFI