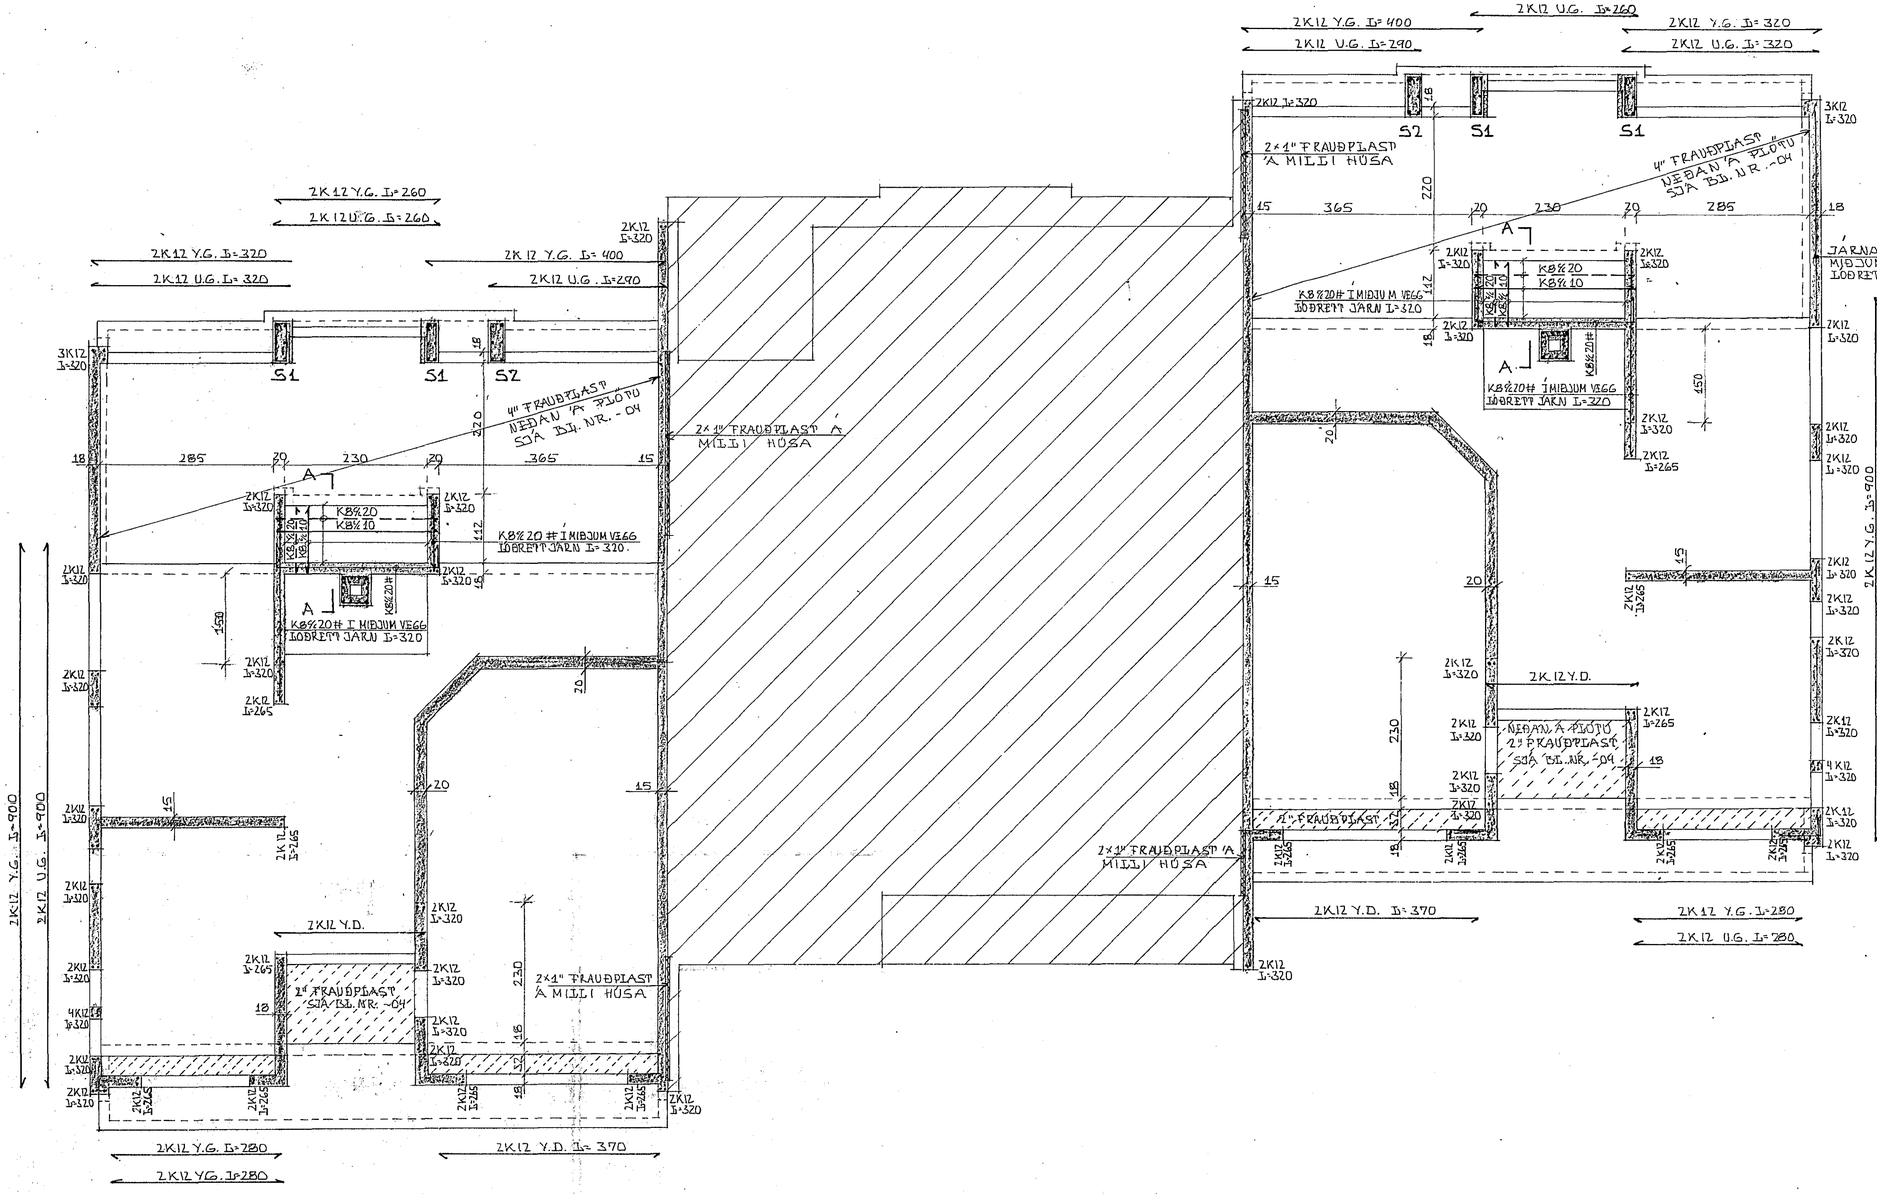

GRUNNMYND 1:50

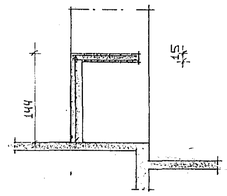

SNIÐ A-A 1:50

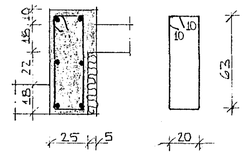

SNIÐ Í SÚLU S1 1:20

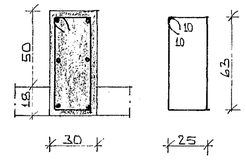

SNIÐ Í SÚLU S2 1:20

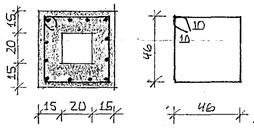

SNIÐ Í REYKHÁF 1:20

SKÝRINGAR.

SJÁ SKÝRINGAR Á BL. NR. -02
- - - - → MERKIR JÁRN Í EFRI BRÚN PLÖTU
←——→ MERKIR JÁRN Í NEÐRI BRÚN PLÖTU
Y.G. MERKIR YFIR GLUGGUM. U.G MERKIR UNDIR GLUGGUM.
Y.D. MERKIR YFIR DYRUM.
STEYPA Í SÚLUR OG VEGGI SKAL VERA S200 SKV. ÍST 10

HAFNARFJARÐARBÆR 24. OKT. 1977 BYGGINGARFULLTRÚINN

HRAUNBRÚN 45 OG 49, HAFNARFIRÐI.	DAGS: 04-09-77
JÁRN Í SÚLUR OG VEGGI 1. HÆÐAR.	HANNAÐ: KS
MÆLIKV: 1:50, 1:20	VERK NR. 7703-01
KRISTJÁN STEFÁNSSON P.T.F.Í.	BLAÐ NR. -03
ERLUHJALLA 3, KÓPAVOGI. SÍMI 44-0-54	