



GRIND NORDVESTURHLIÐ 1:50

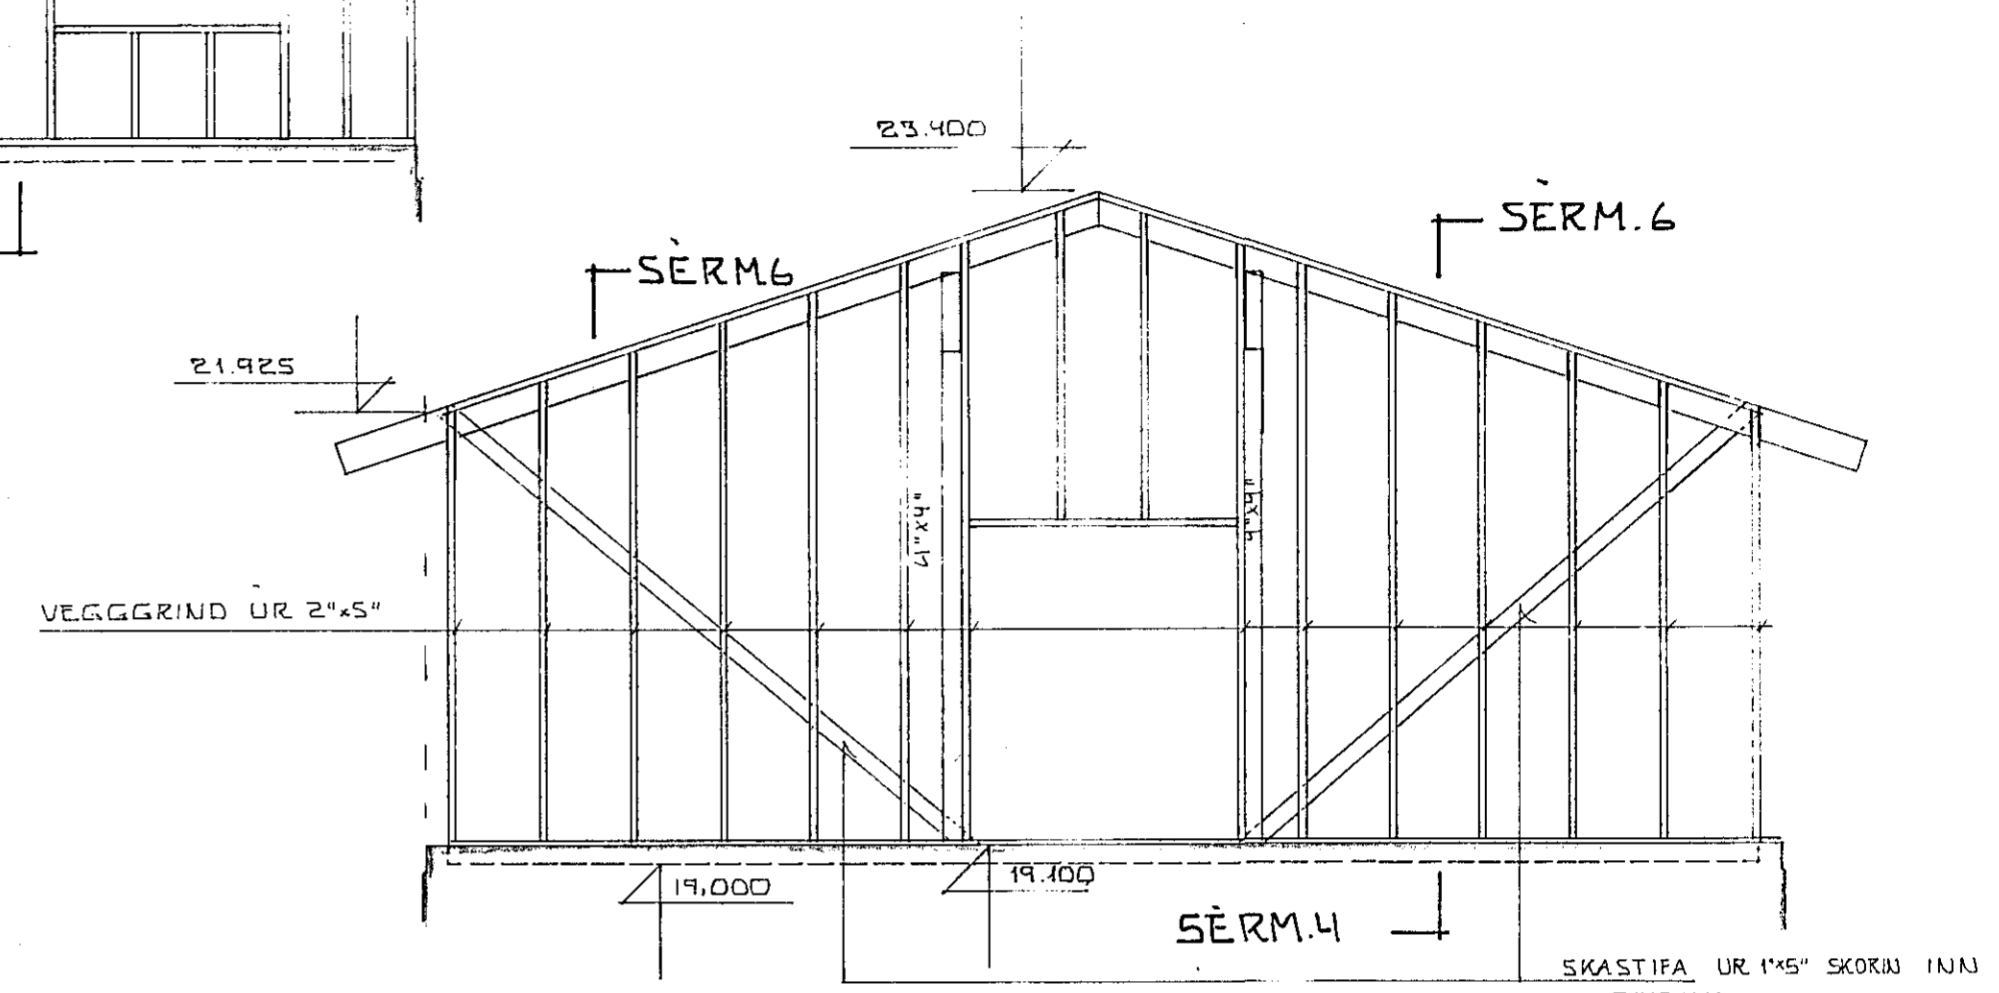


GRIND NORDAUSTURGAFL 1:50

HÉÐIR Á GLUGGUM OG NÁKVEM STAÐSETN,
GLUGGA OG FRAGANGUR Á KLÆÐN VÍÐ
GLUGGA SJA TEIKN. ARK


ALLT VEGGGRINDAREFNI ER 2"x5" NEMA
ANNARS SÉ GETIÐ
STÖÐUM SKAL MIÐLAD MILLI GLUGGA EN
1/2 STÖÐ MA EKKI VERA MEIRA EN 60CM

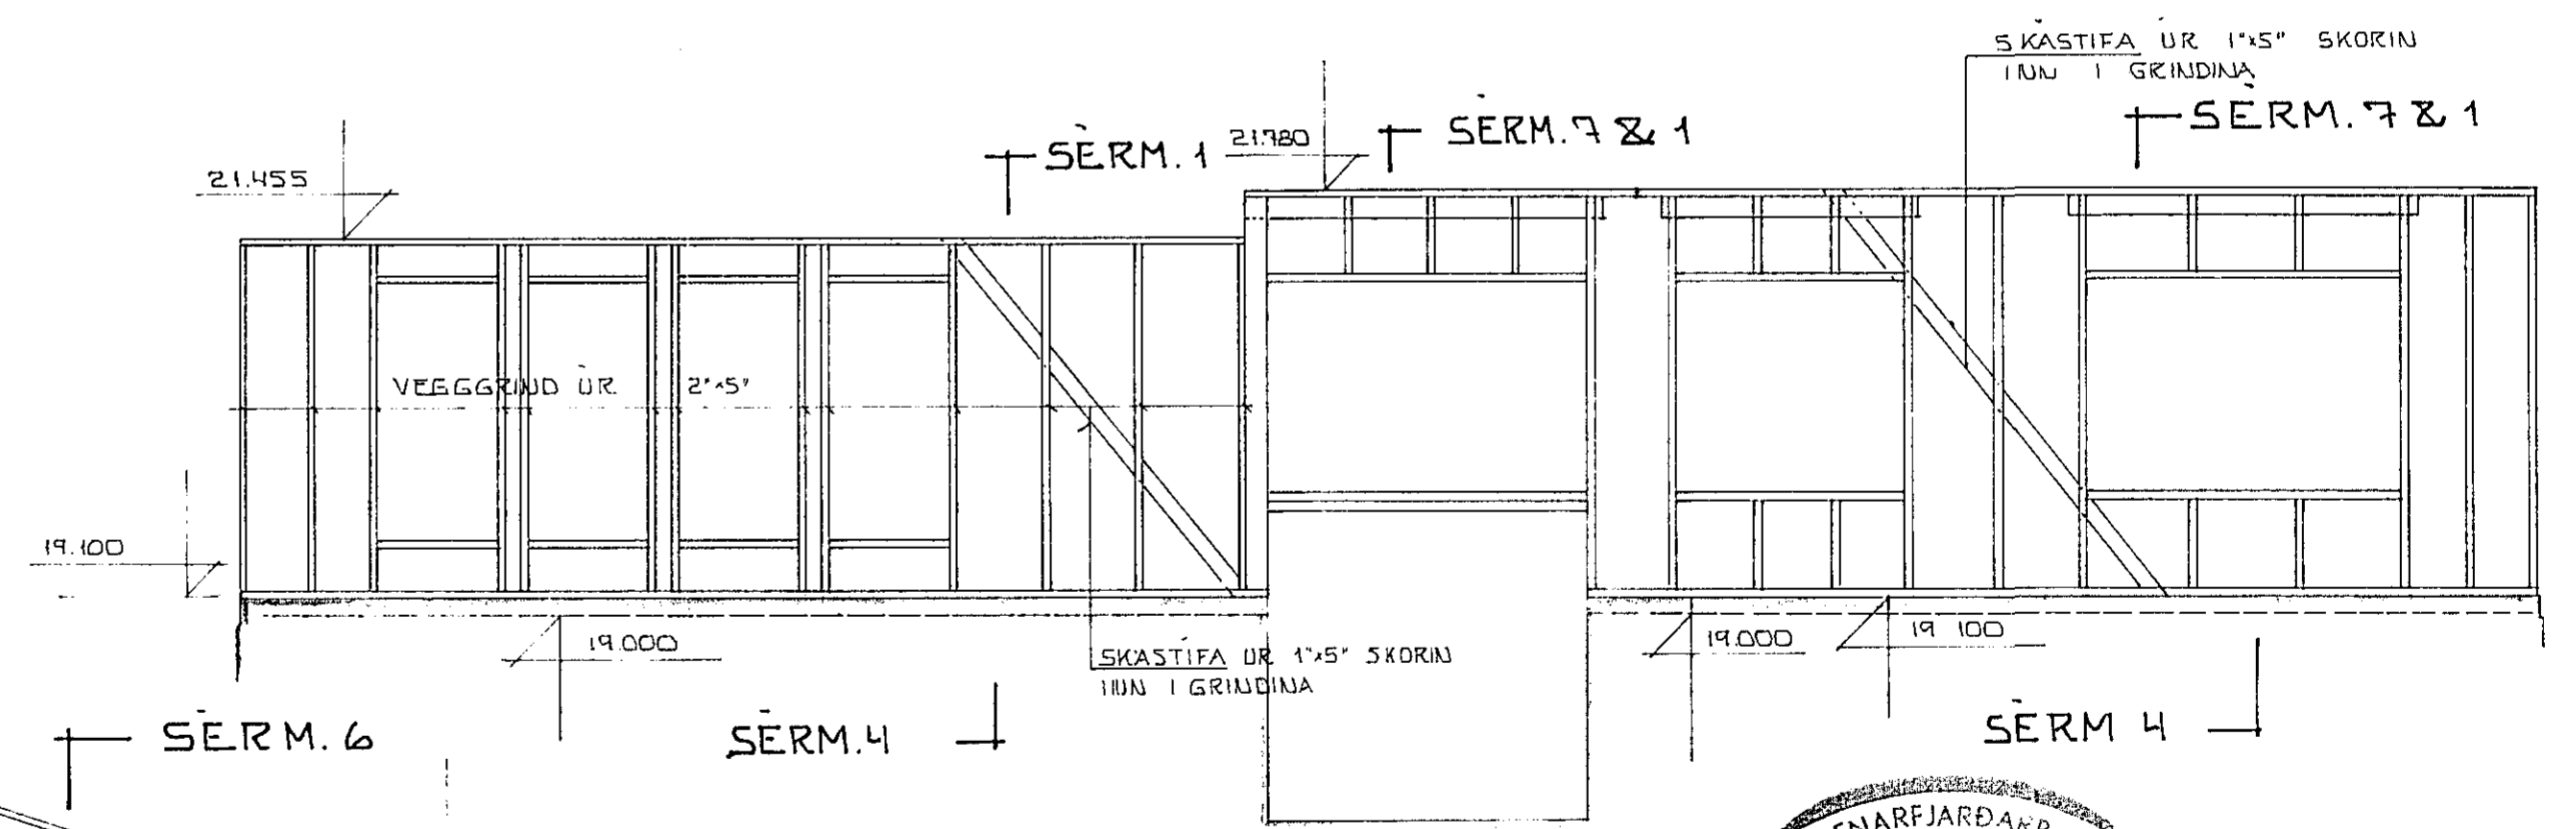

GRIND SUDAUSTURHLIÐ 1:50

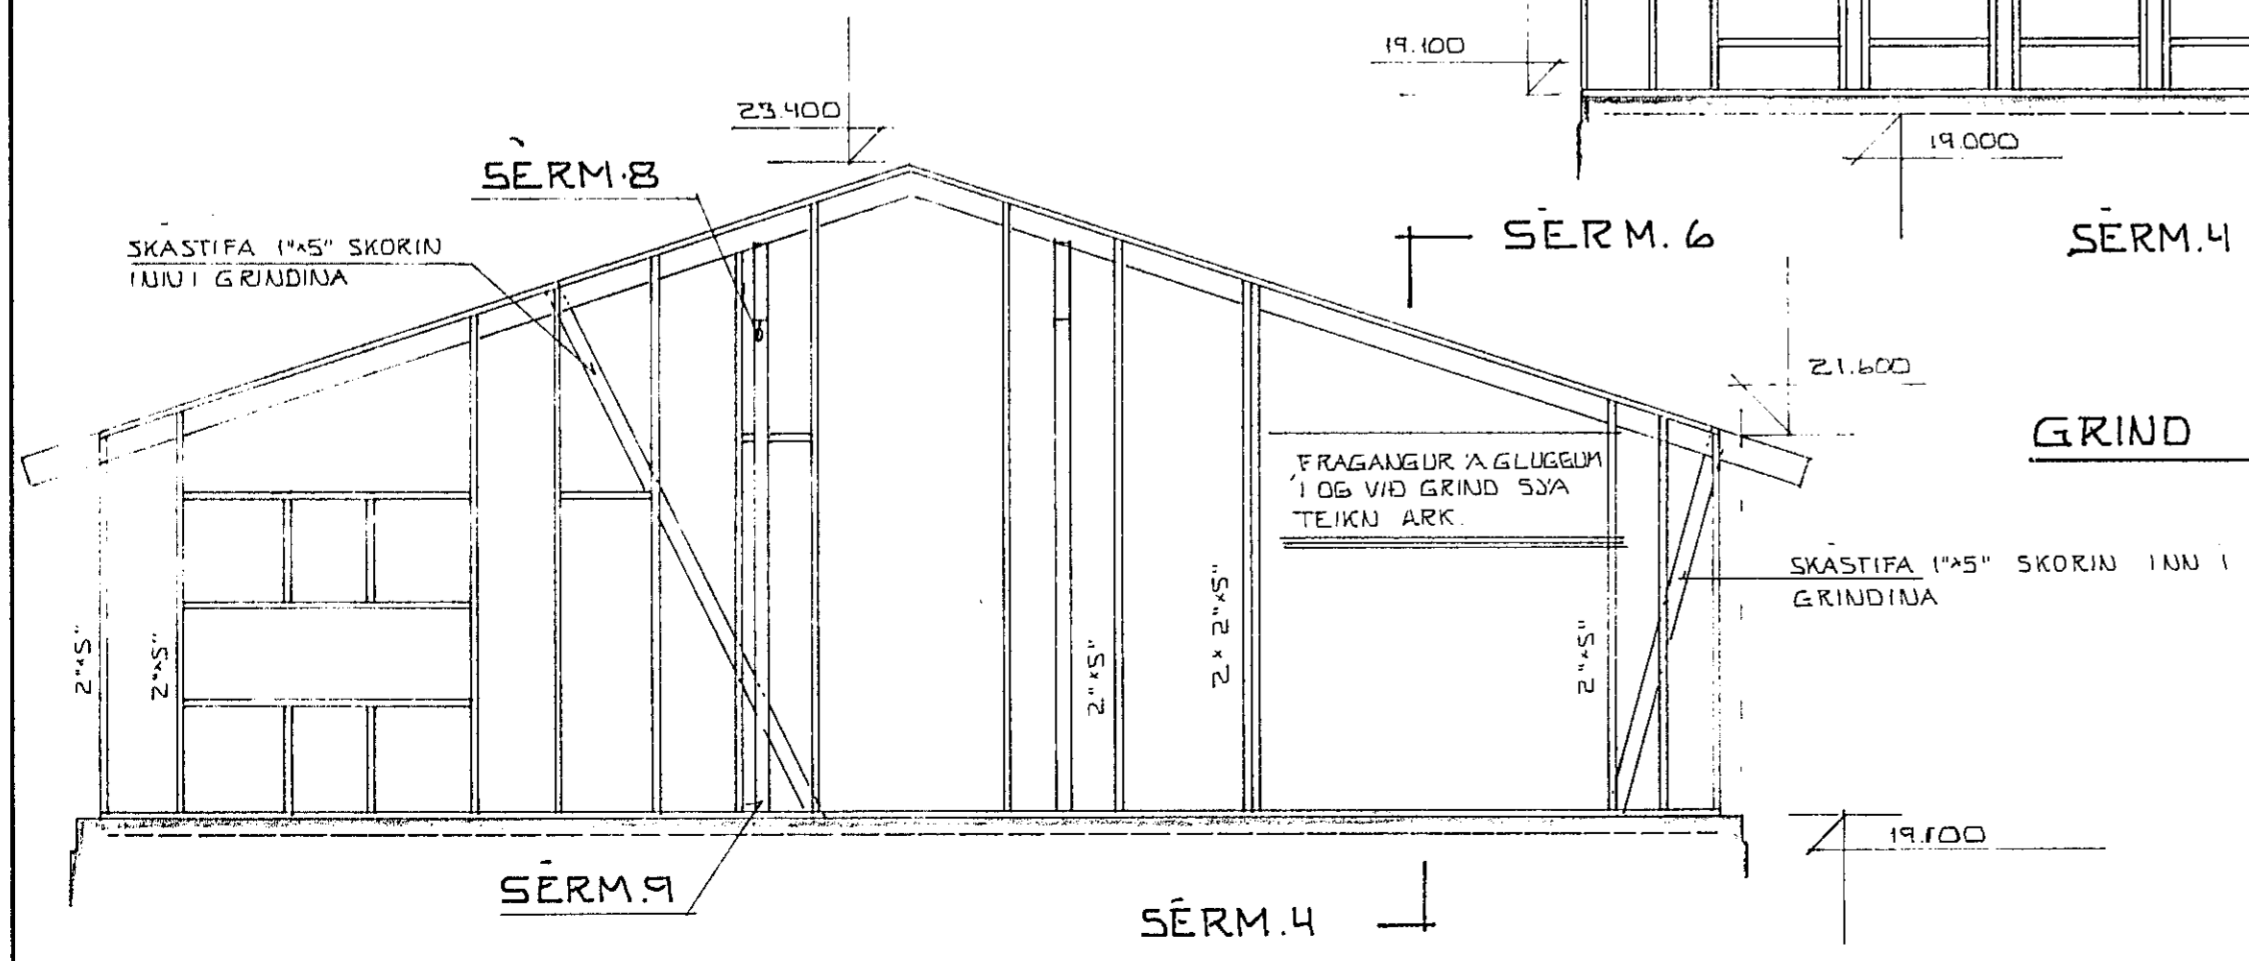

GRIND SUDVESTURGAFL 1:50

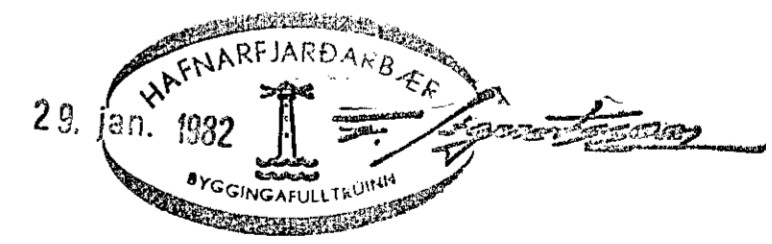

SKÝRINGAR OG SÆRM. SJA BL. NR06

HRAUNBRÚN 46 HAFNARFJÆRÐI	DAGS. 8/20/11
ÚTLIT VEGGGRINDUR	REIKN. Sigurður
MÆLIKV. 1:50	TEIKN. S. ...
SIGURÐUR ÞORLEIFSSON TEKNIFRÆÐINGUR F.T.F.I.	VERK NR. 8140
STRANDGÖTU 11 HAFNARFJÆRÐI SÍMI 54751	TEIKN. NR. 05