


1 GLUGGABILUM KOMI  
GJARDIR RB°20



UNDIR OG UPPMED GLUGGUM KOMI  
2KID  
YFIR GLUGGUM KOMI 3KID ÞESSI  
JARN SKULU ÖLL NA 60 CM UT FYRIR  
OP

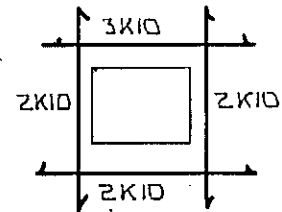

ÖLL STEYPA SÉ S 200 SKV 1ST 10


1 GLUGGABILUM KOMI  
GJARDIR RB°20

FESTING A TIMBURGRIND  
12 MM SNITTTEIÐN STUNGID  
I STEYPUANA L: 50 CM  
C/C 85

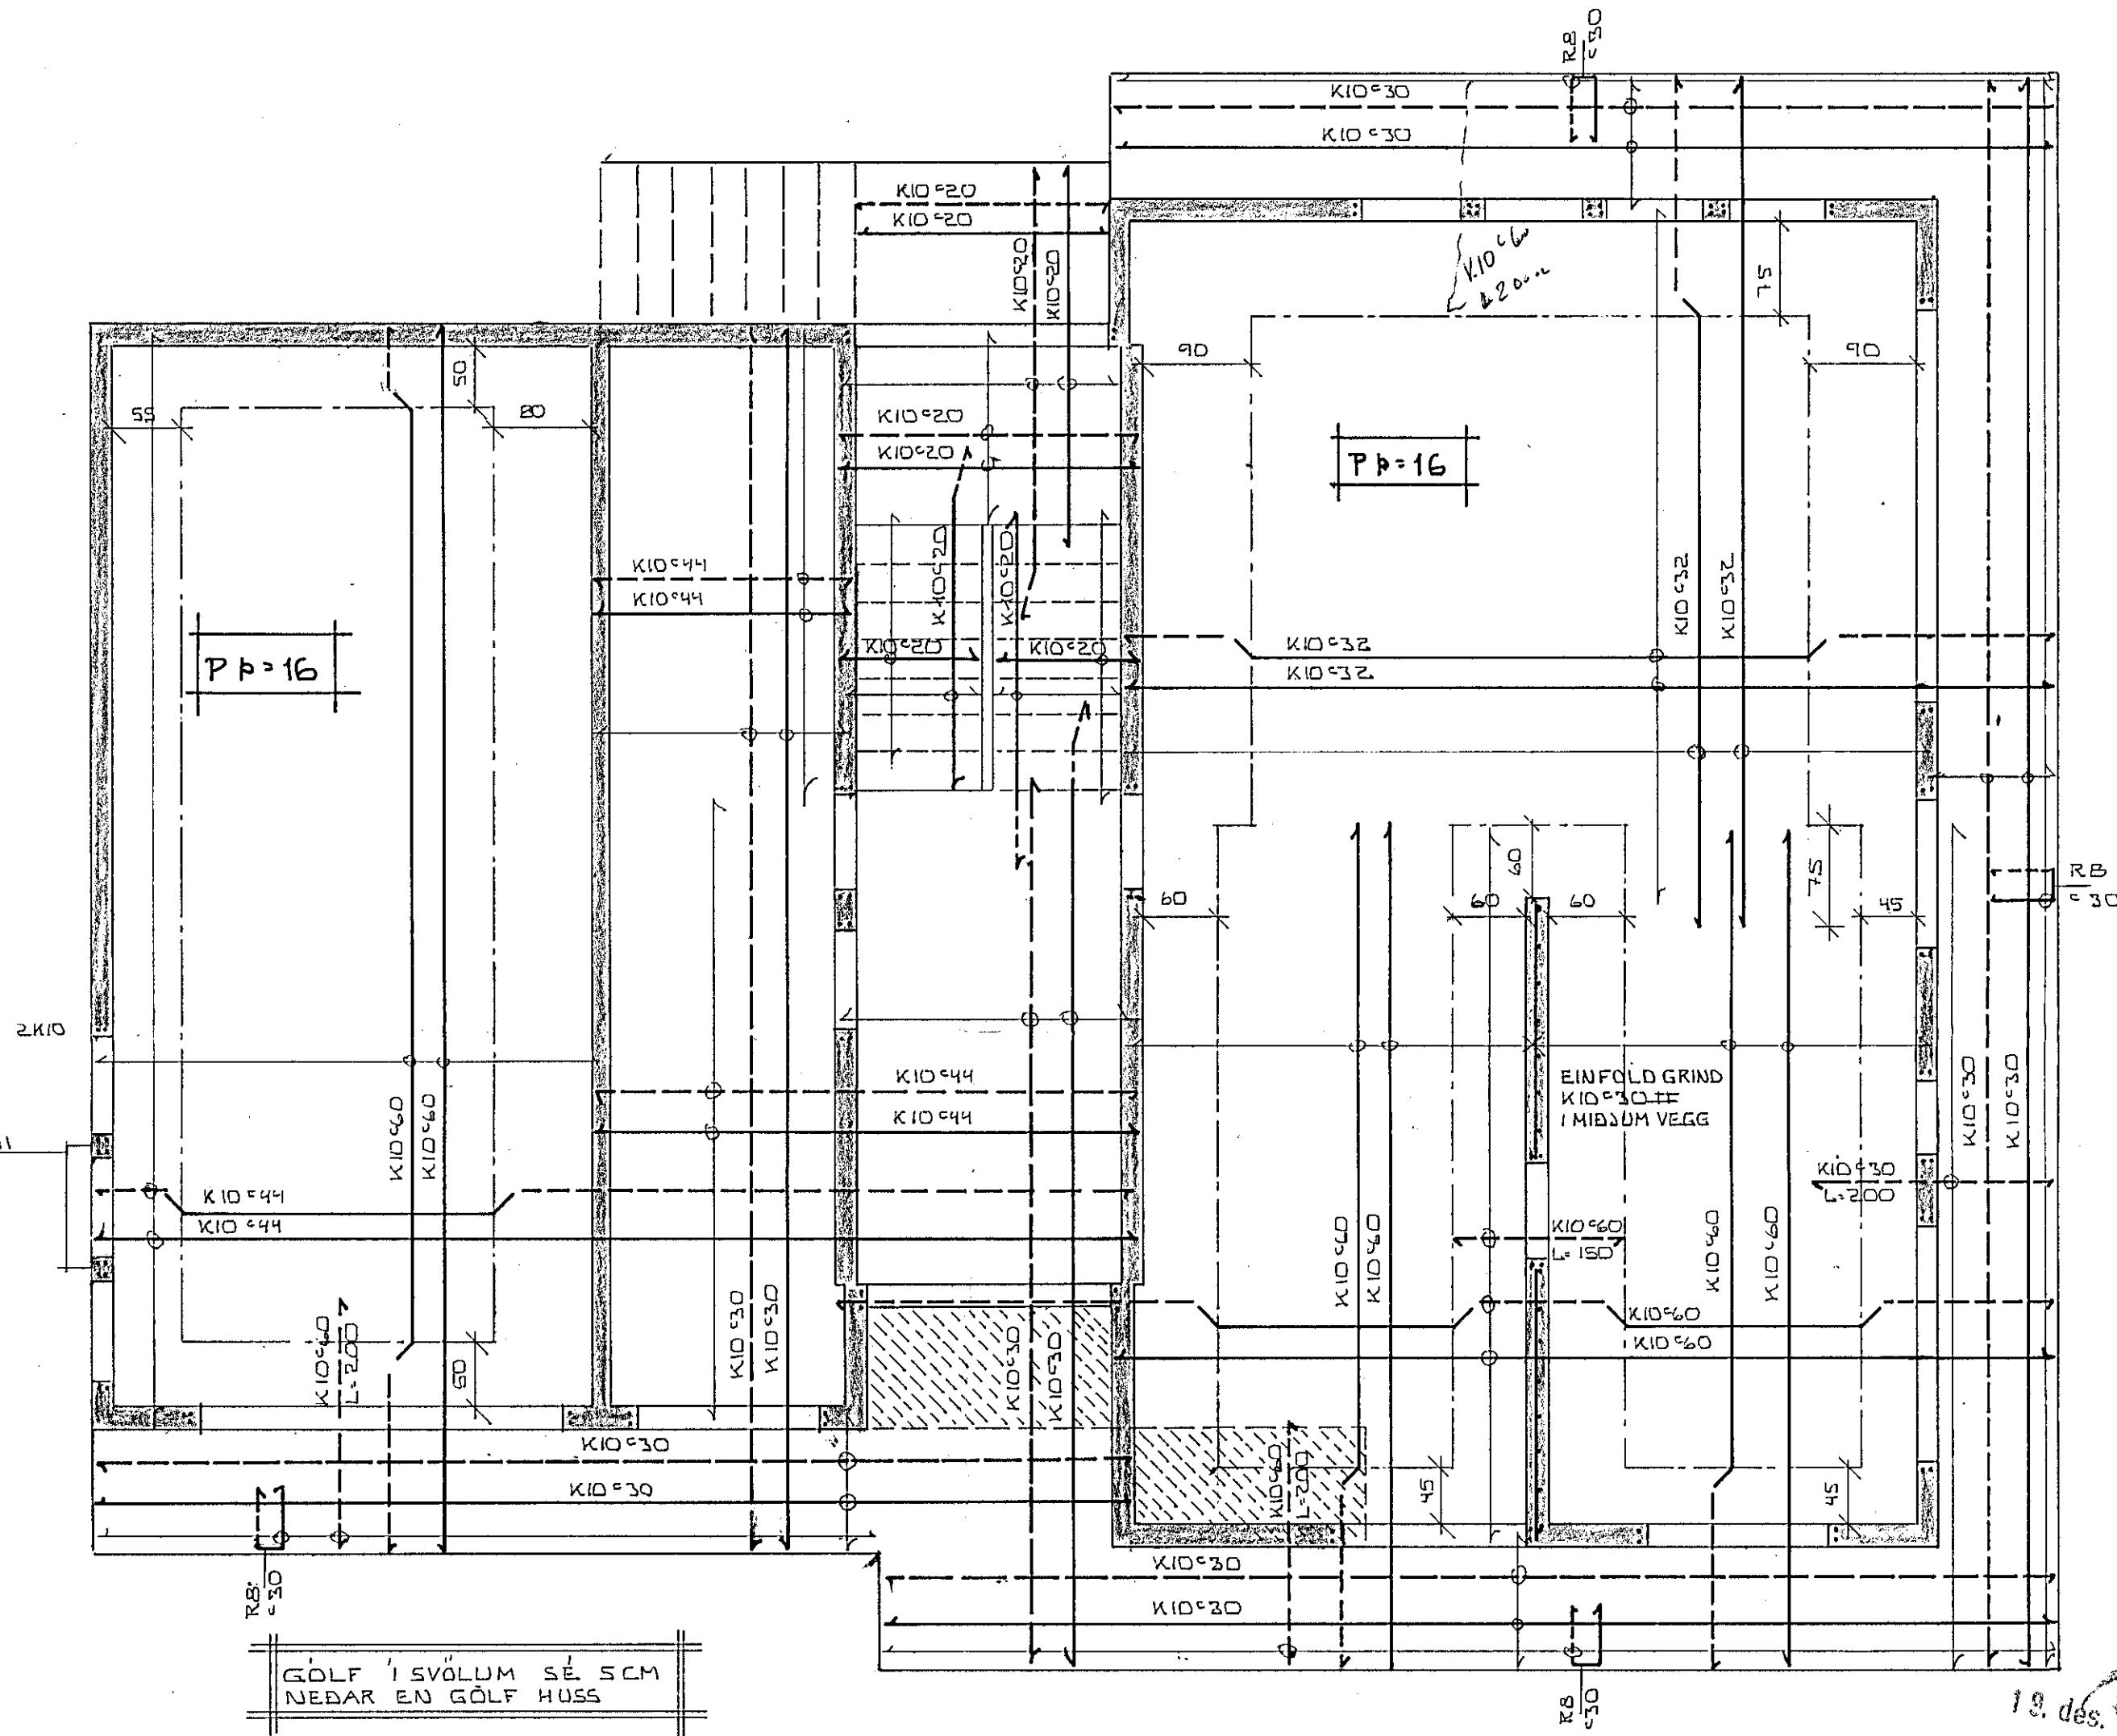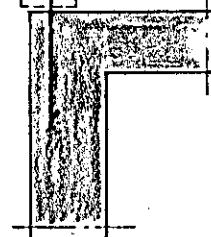

GÖLF I SVÖLUM SÉ SCM  
NEDAR EN GÖLF HUSS

A SKRAVERUÐO SVEDI ER  
HEIMILT AÐ BYNNA PLOTUNA  
ALLT AÐ SCM V. EINANGRUNAR  
EINANGRUN SÉ UTFERÐSKV.  
FYRIRMELUM ARK.

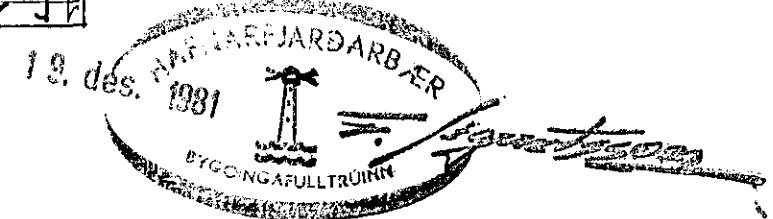

HRAUNBRÚN 46 HAFNARFIRÐI

PLATA YFIR KJALLARA

MELIKV. 1:50

SIGURÐUR ÞORLEIFSSON TEKNIFRÆÐINGUR F.T.F.I.

STRANDGÖTU 11 HAFNARFIRÐI SÍMI 54751

DAGS. *B.L.001*  
REIKN. *Sigurdur*  
TEIKN *[Signature]*  
VERK NR.

8140

TEIKN. NR.

03