
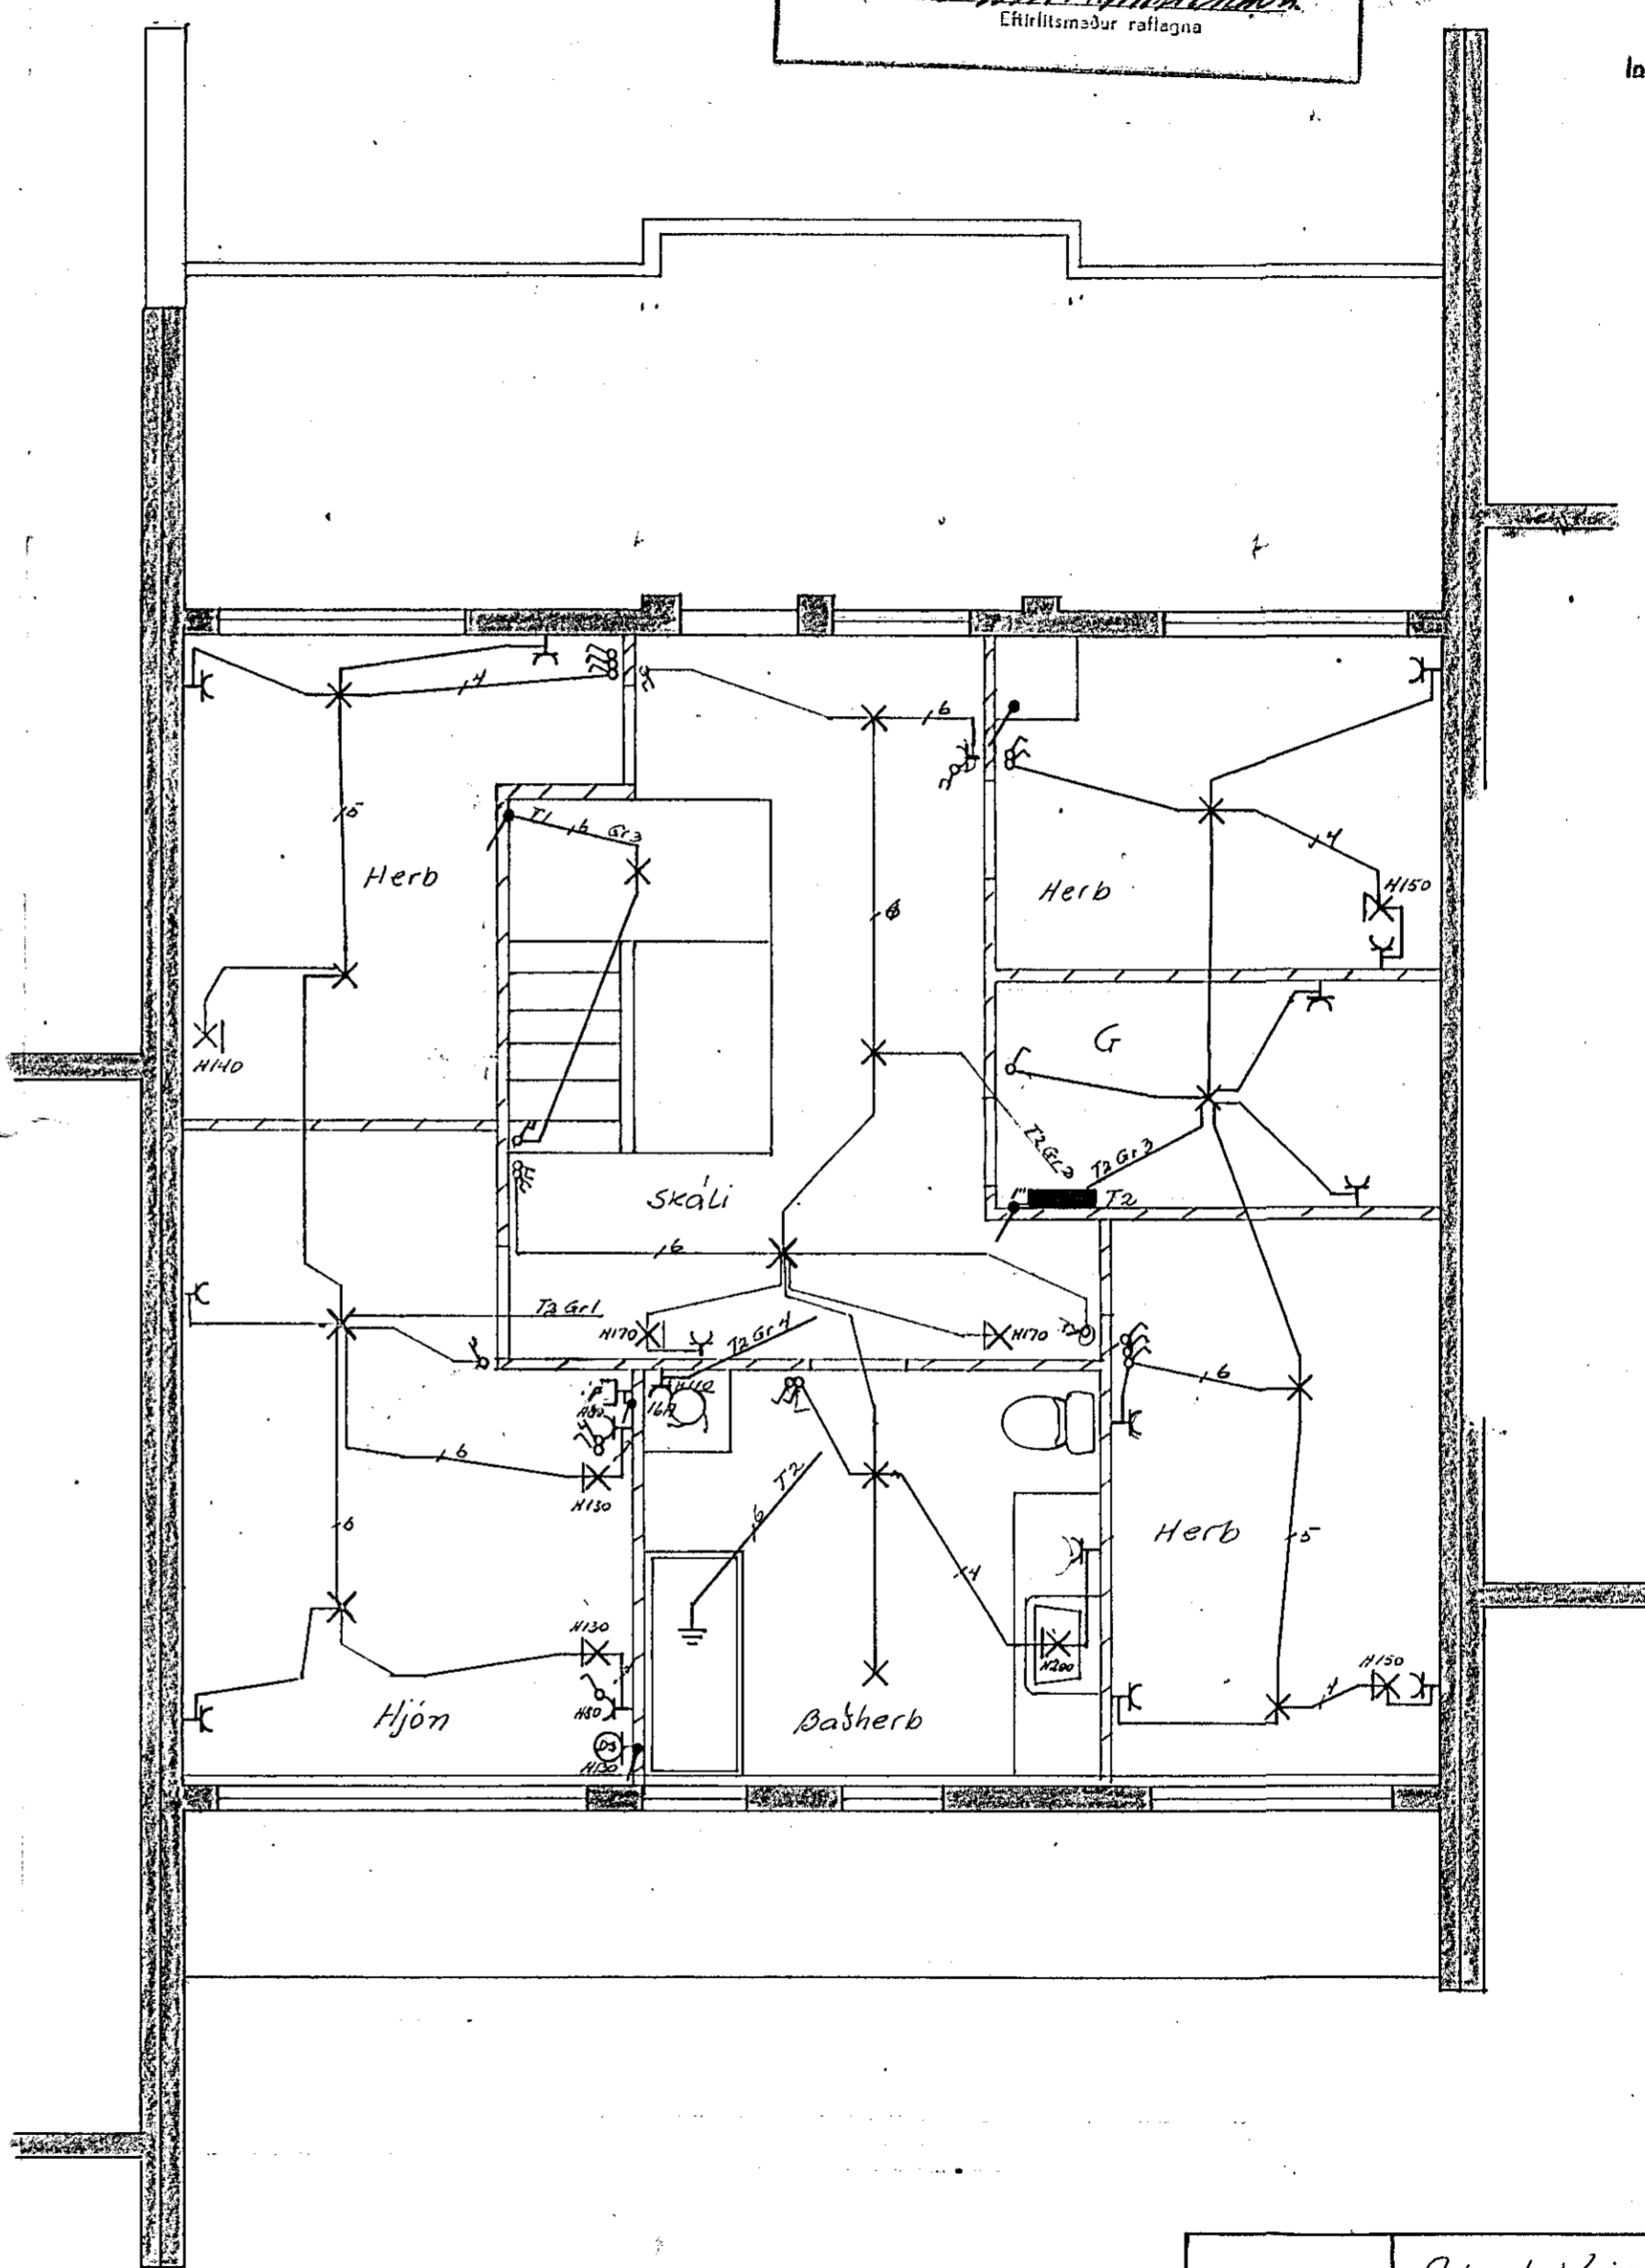


Húsvéita nr. 1522 Teikning nr. 618
 Samþykkt þ. 9.3. 1978
 f.h. RAÞVEITU HANNAFJÁRDAR
 Efirritsmáður raflegna

Íntök samþykkt 8.3.1978
 f.h. RAÞVEITU HANNAFJÁRDAR
 Hóndur 11

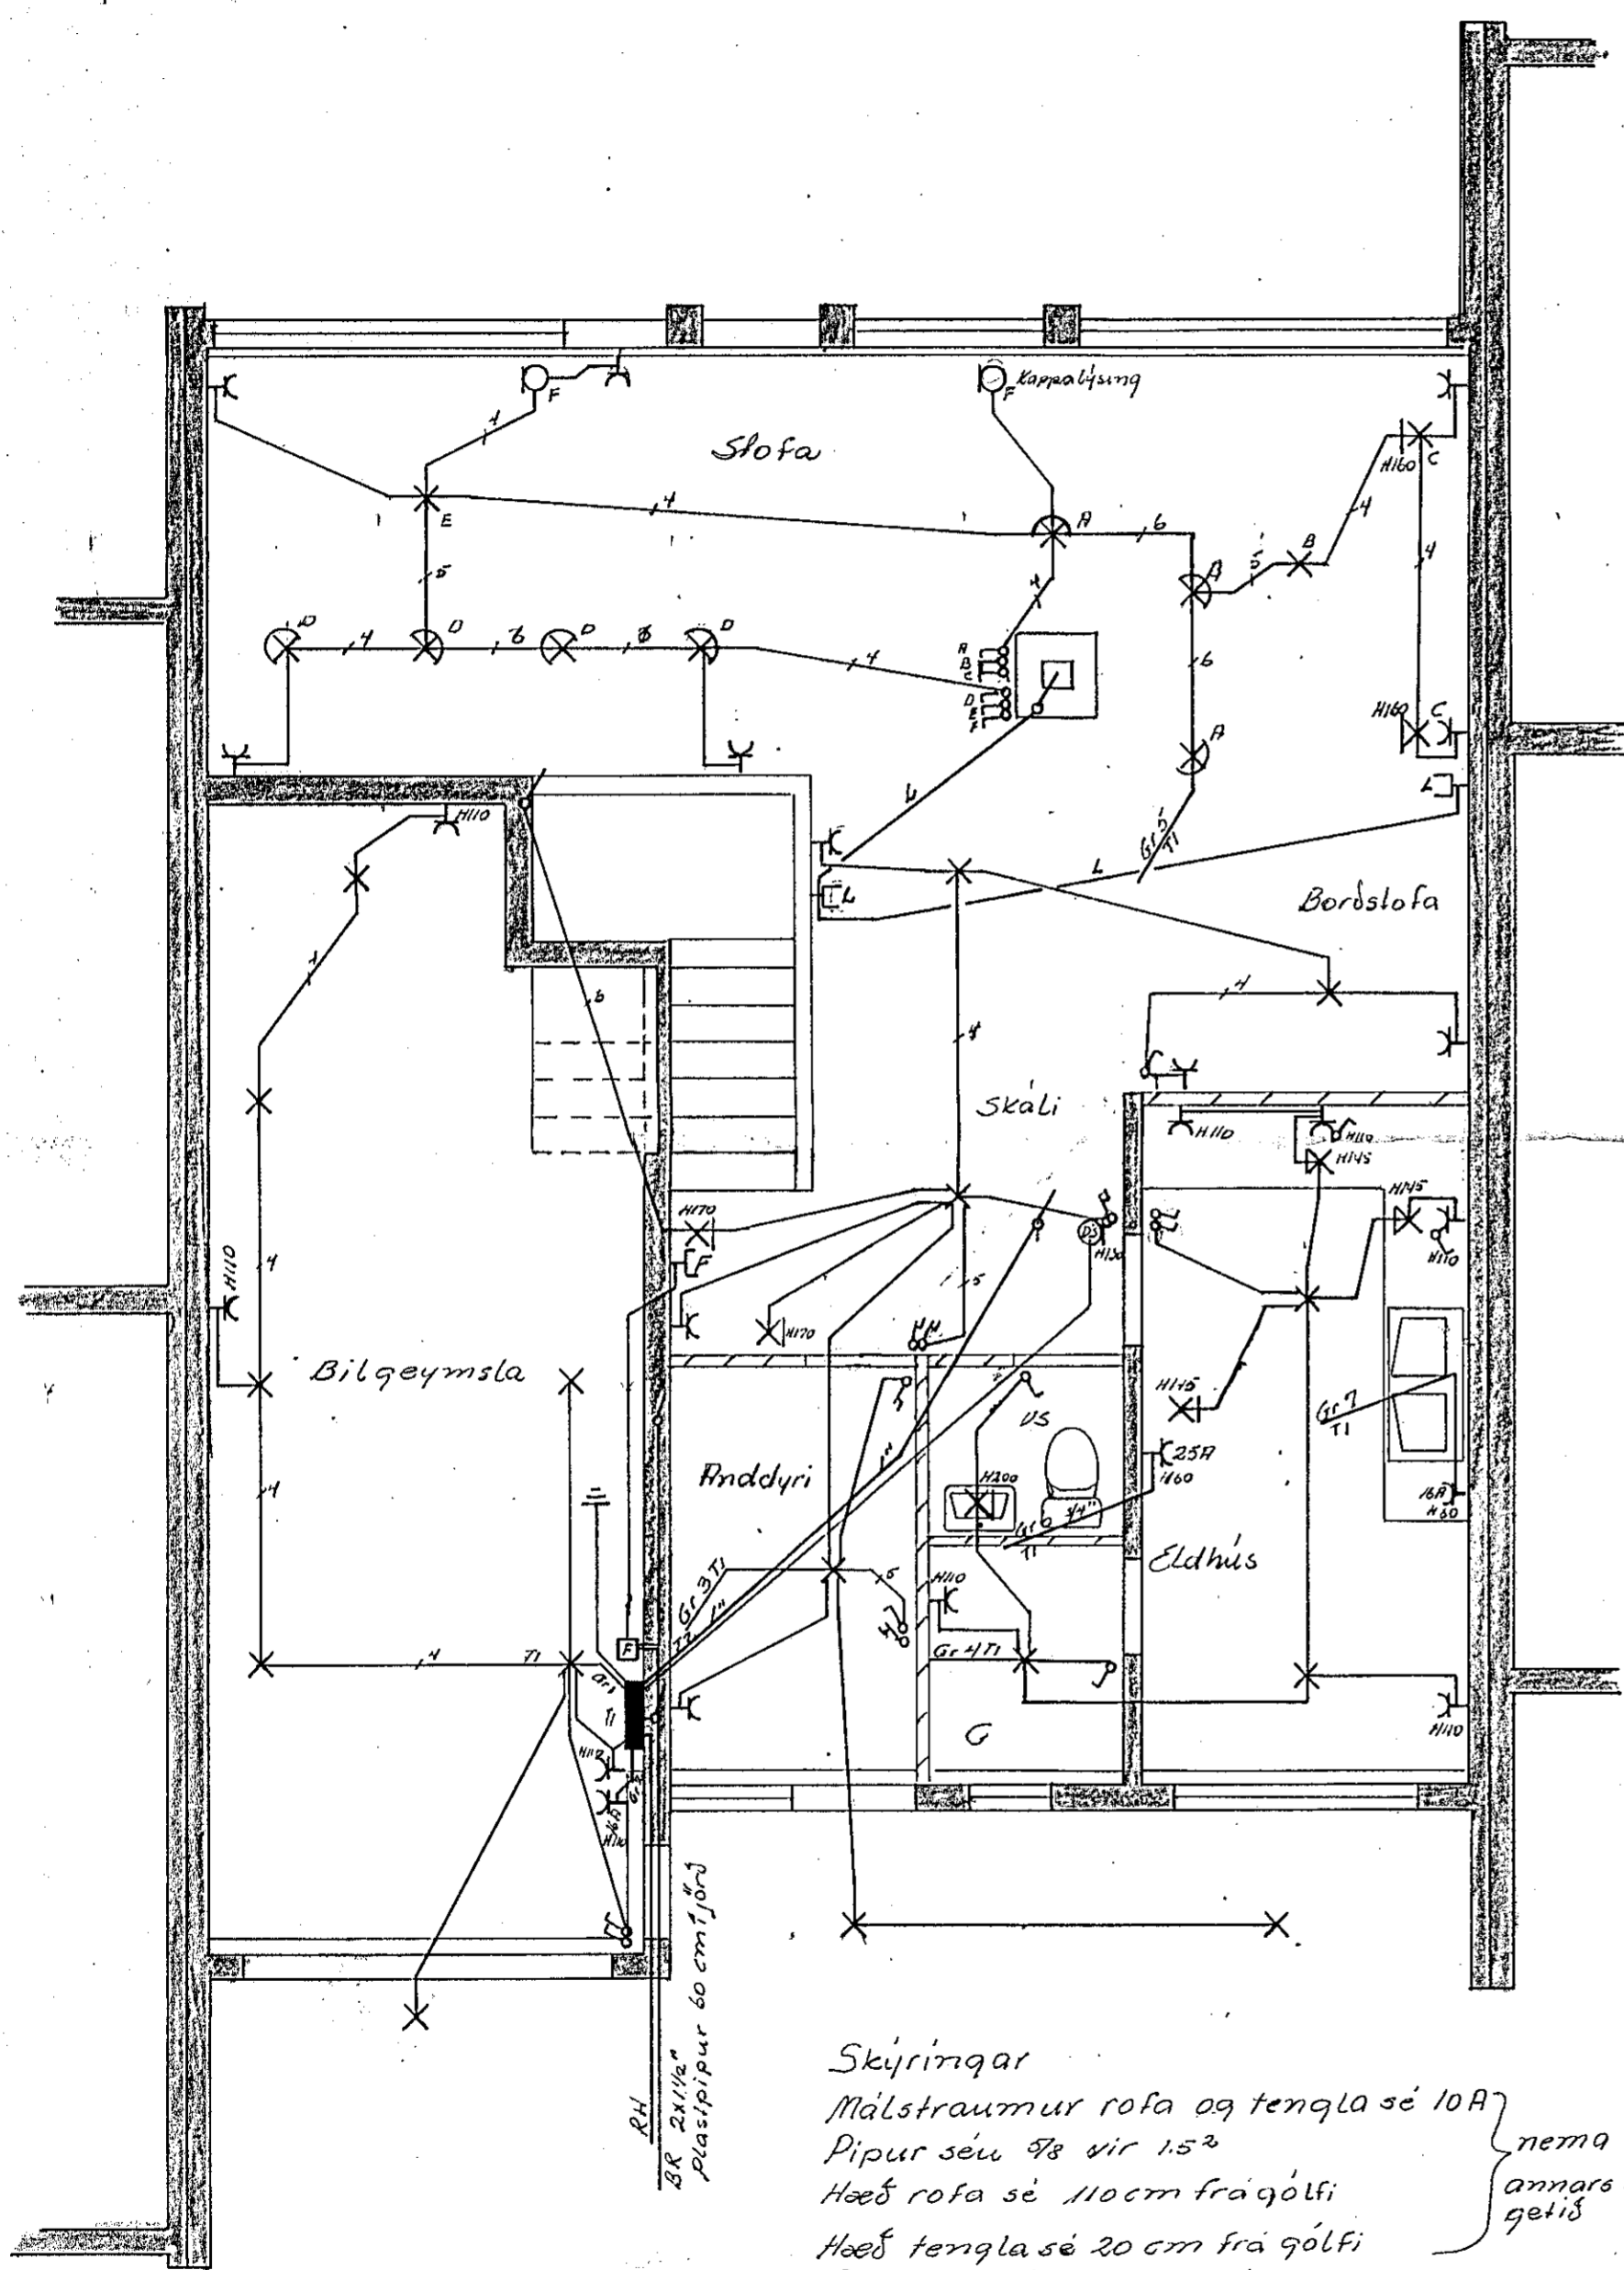

Skýringar
 Málstraumur rofa og tengla sé 10A
 Pipur séu 98 vir 1.5²
 Heð rofa sé 110cm frá gólfi } nema
 Heð tengla sé 20 cm frá gólfi } annars sé
 Þáaltla sé no 113 frá J.B.P. } getis
 Binda skal saman valn og sökkukskauf

RH
 BR 2x1/2"
 Plástípur 60 cm lóð

Breytingar	NR	Dags	Nafn	Signature	Number
				Albert Kristinsson	5.0785
				Jens Guertsson	5.52829
				Hraunbrún 47	T. H. S.
				Rafagnateikning	M 1:50
					Bl 1 of 2
					Des 1977
					76