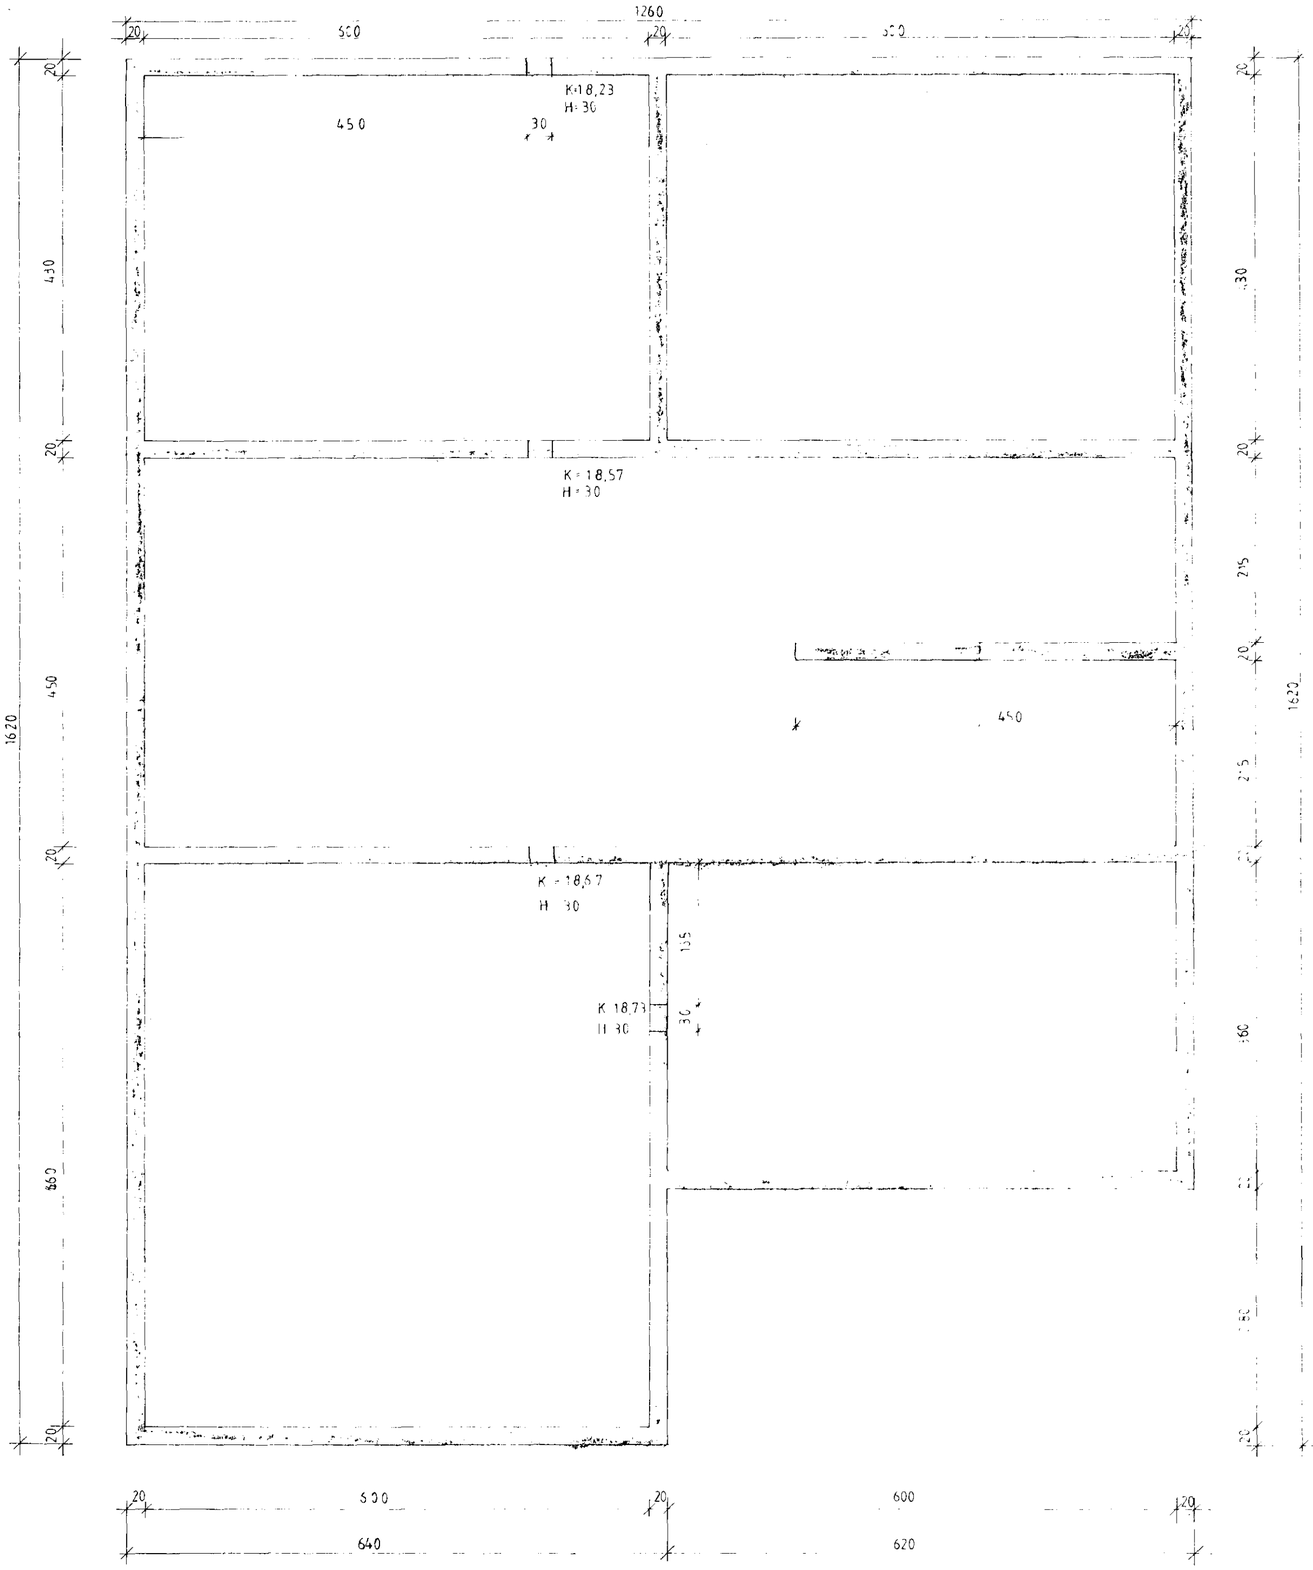

SNIÐ Í SÖKKUL 1:20

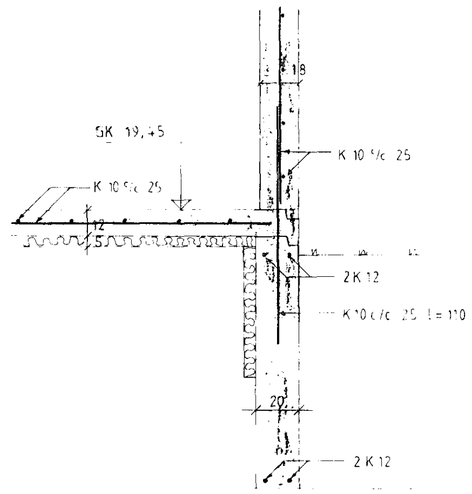

HAFNARFJARÐARKAUPSTAÐUR
26. OKT. 1986
BYGGINGAFULLTRÚINN

		HRAUNBRÚN 48
DAGS	SEPT 86	SÖKKLAR
M	1:50, 1:20	
TEIKN.	I.M.P.	
REIKN.	S.A.F.	TÆKNIFR S. 78504