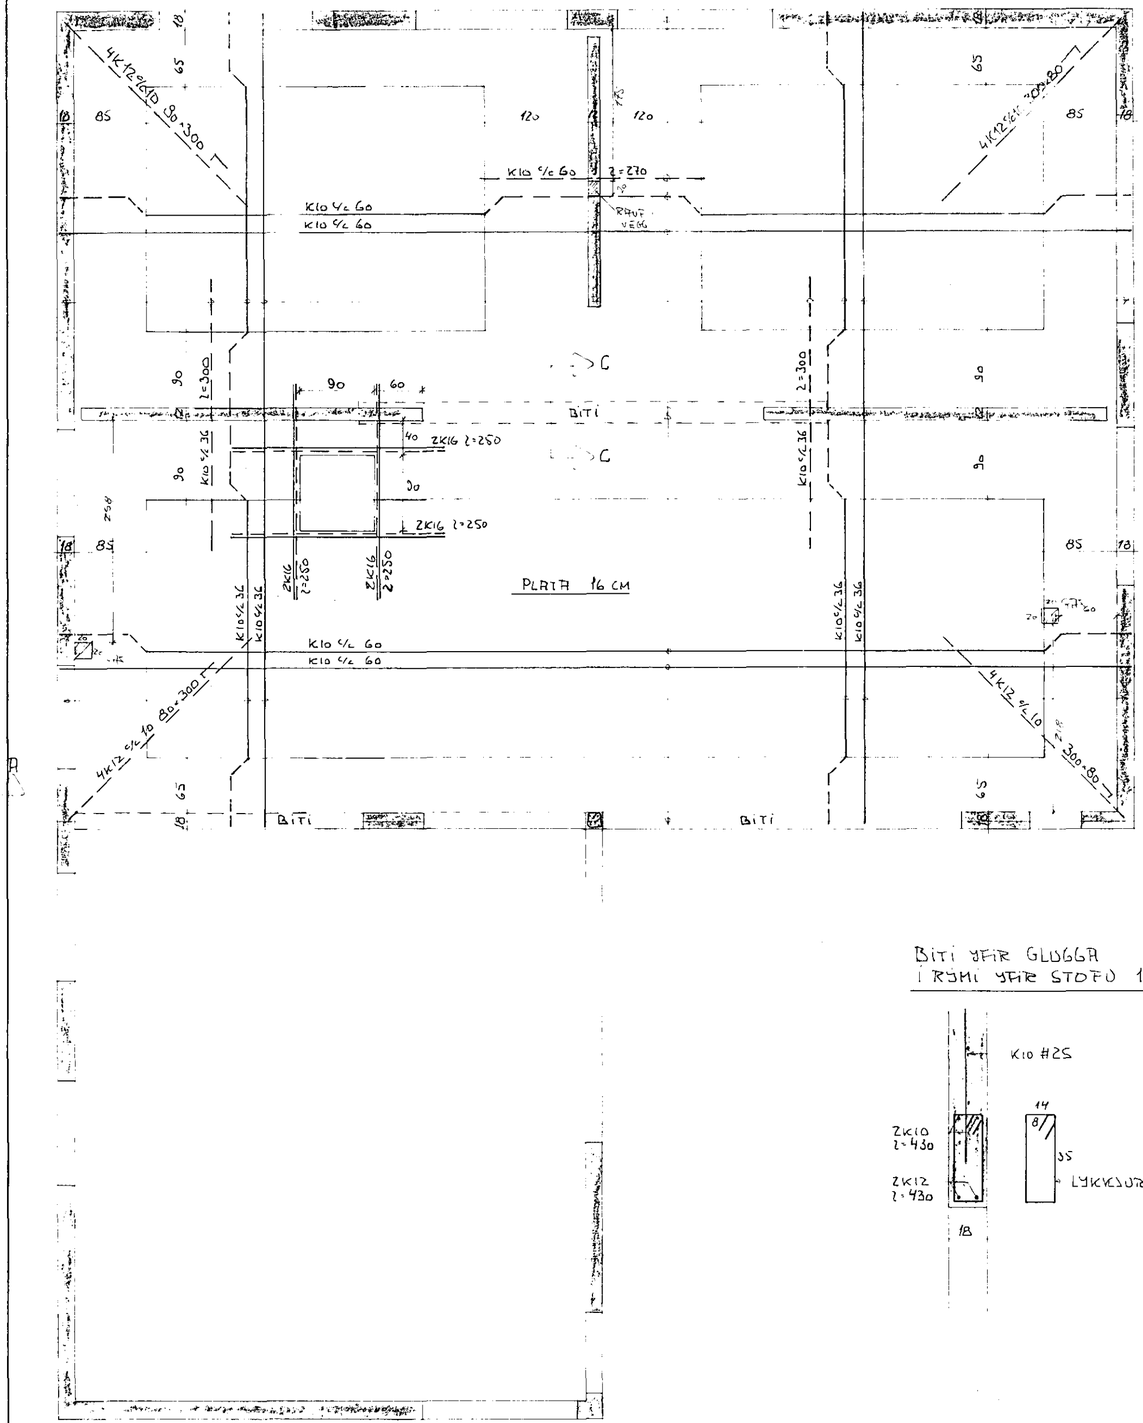

SNIÐ A-A

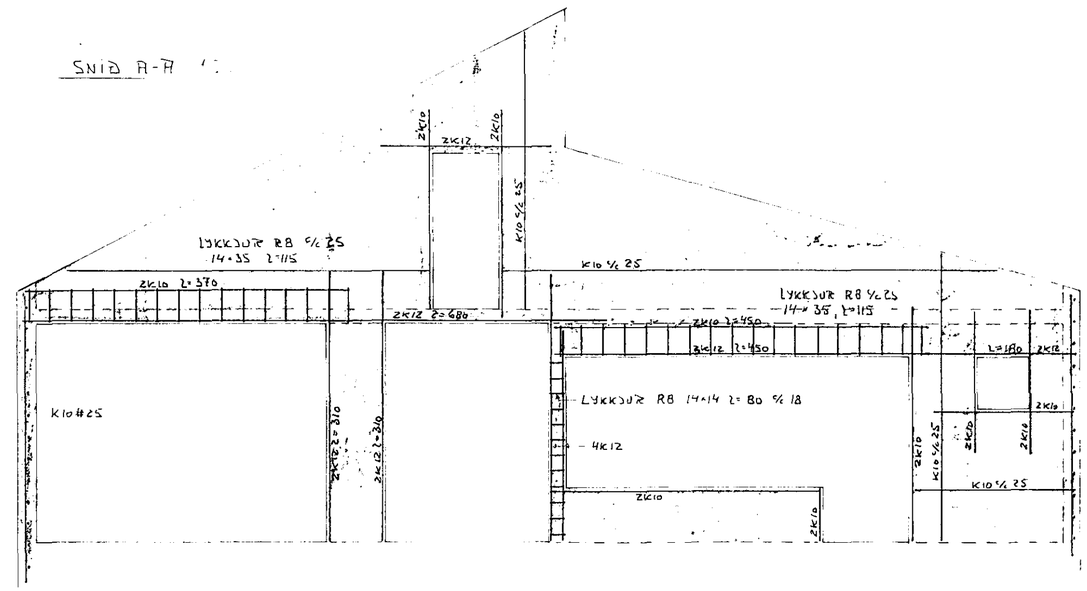

SKYRINGAR

Öll steypa er ~~S200~~ S250 Uppgefnd mál eru í cm Undir og uppmeð opum komi 2k10 en yfir op komi 2k12 nema annars sé getið á teikningu Um göt í plötum komi 2k12 sem nái 60 útfyrir gatbrún, nema annars sé getið á teikningu Í útvegg komi einföld grind k10 c/c 25 cm Skeytilengd járna er 50 sinnum þvermál járns Dekklag steypu á járnum er 2 cm úti en 1 cm inni

BITI YFIR GLUGGA
Í RÝMI YFIR STOFU 1:20

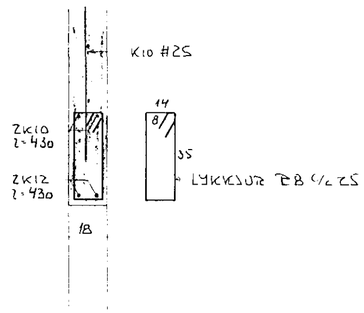

SNIÐ C-C 1:20

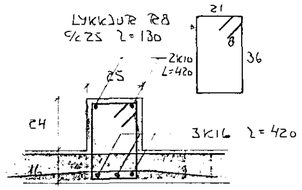

HAFNARFJARÐARBÆR
BYGGINGAFULLTRÚINN

M	1:50, 1:20	HRAUNBRÚN 48
TEIKN	IMÞ	PLATA YFIR 2. HÆÐ
BEIKN	SÆF	
DAGS	NÓV '86	TÆKNIFR. S 78504
		Stefán Ágústsson