
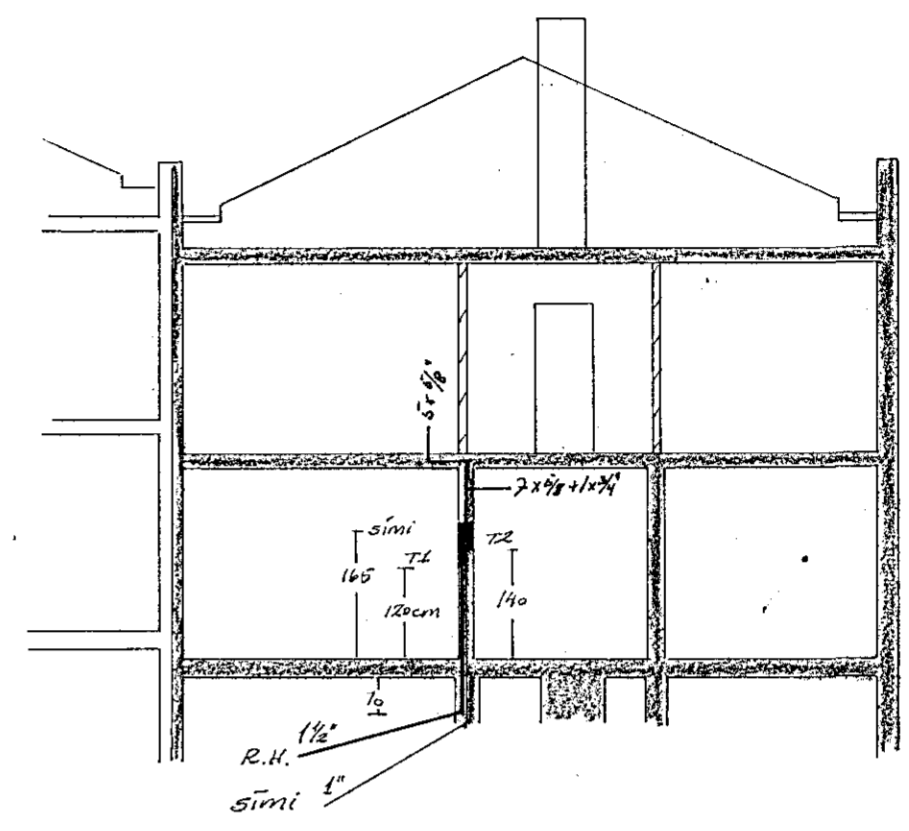


Húsvéita nr. 2431 Teikning nr. 1742
 Samþykkt þ. 21.10 1977
 f.h. RAÞVEITU HAFNARFIJARDAR
Jens Einarsson
 Eftirlitsmaður rafagna

Innv. samþykkt 21.10.77
 f.h. RAÞVEITU HAFNARFIJARDAR
Hindur Halldórsson

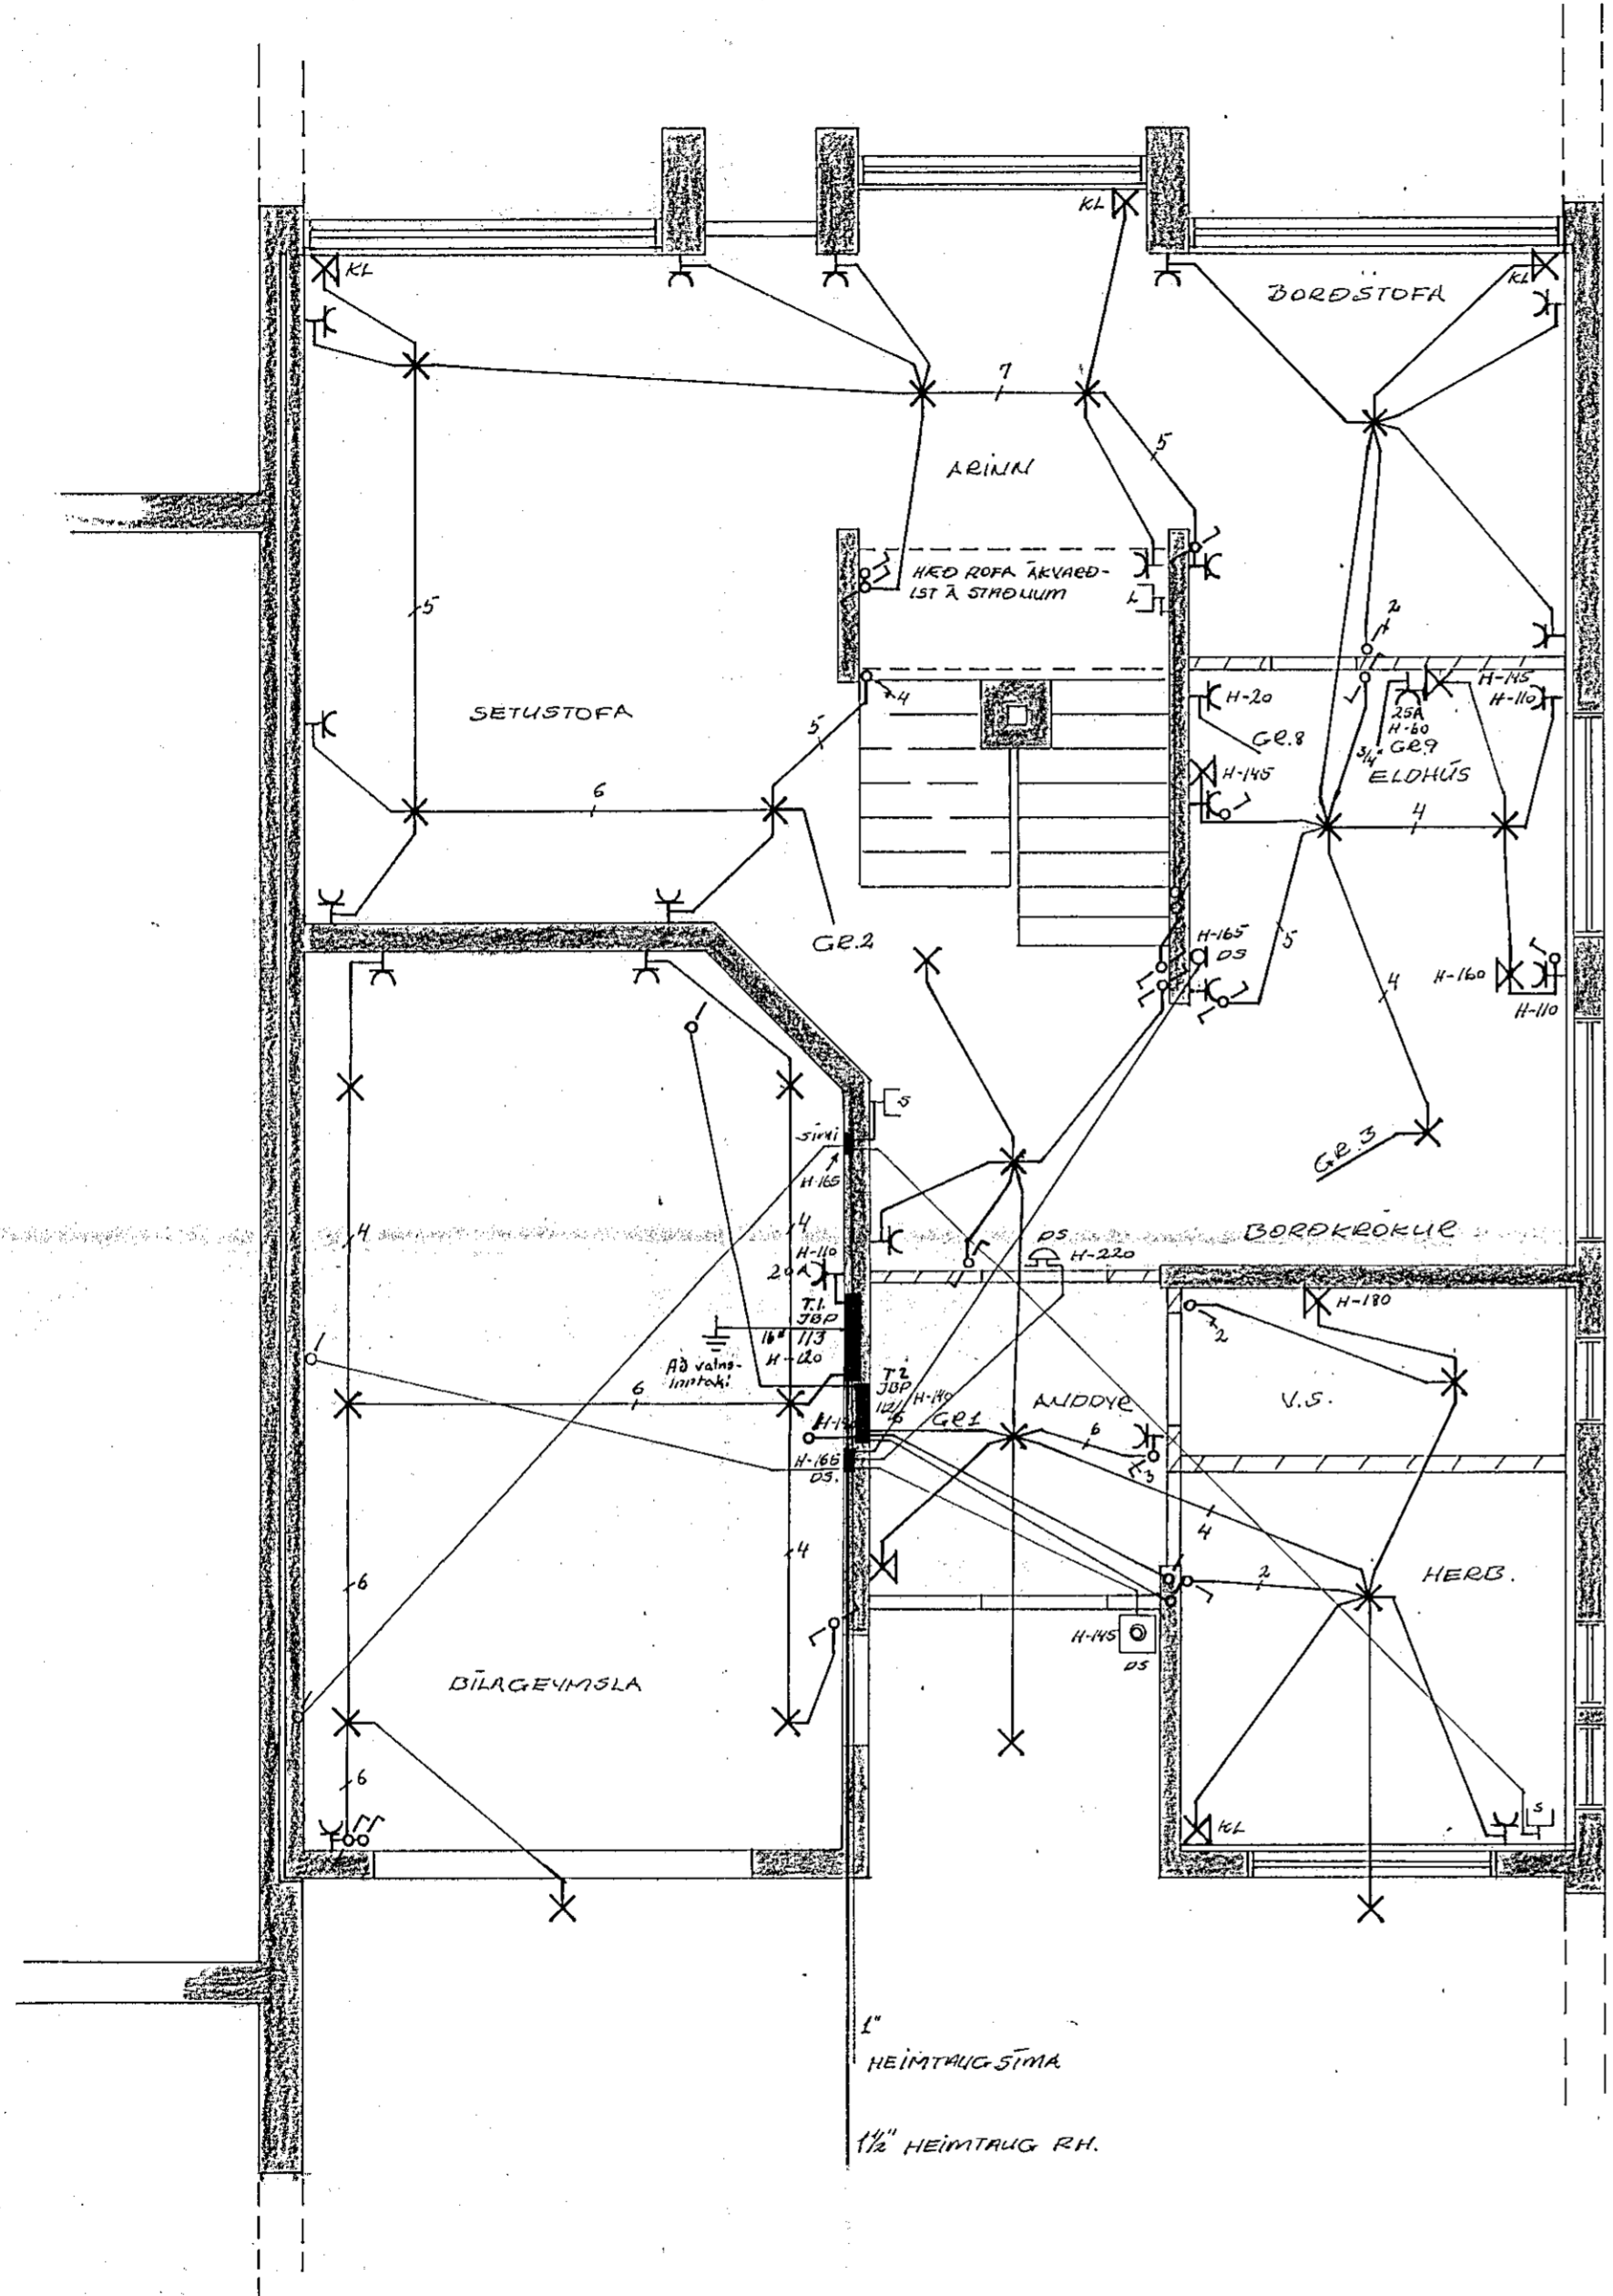

SKURÐUR:

SKÝRINGAR:

1. HED ROFA SÉ 110 CM
2. HED TENGLA SÉ 20 CM
3. HED TENGLA VIÐ ROFA SÉ SÚ SAMMA OG HED ROFA
4. LAÐUR SÉU 3/8\"/>

LIEMA
 ANNARS
 SÉ
 GETIÐ

ALLAR LAGNIR SKULU VERJA SAMRUEMPT REGLUGERÐ

KL = KAPPALÝSING
 DS = DYRABÍMI
 L = LOFTNET
 S = SÍMI

1 RAFAFL svf. s: 53522 og 28022		1:100
TEIKNAD AF: GÍSLA AÐVAEL	HRAUNBRÚN 49	Mkv. 1:50
	RAFLÖGN 1.HÆÐ	Dags. 29/77
	SKURÐUR	Samþ. Jþ6
	SKÝRINGAR	bl.1 af 2