



PLÖTUÞYKKI = 15 CM


PLÖTUÞYKKI = 15 CM

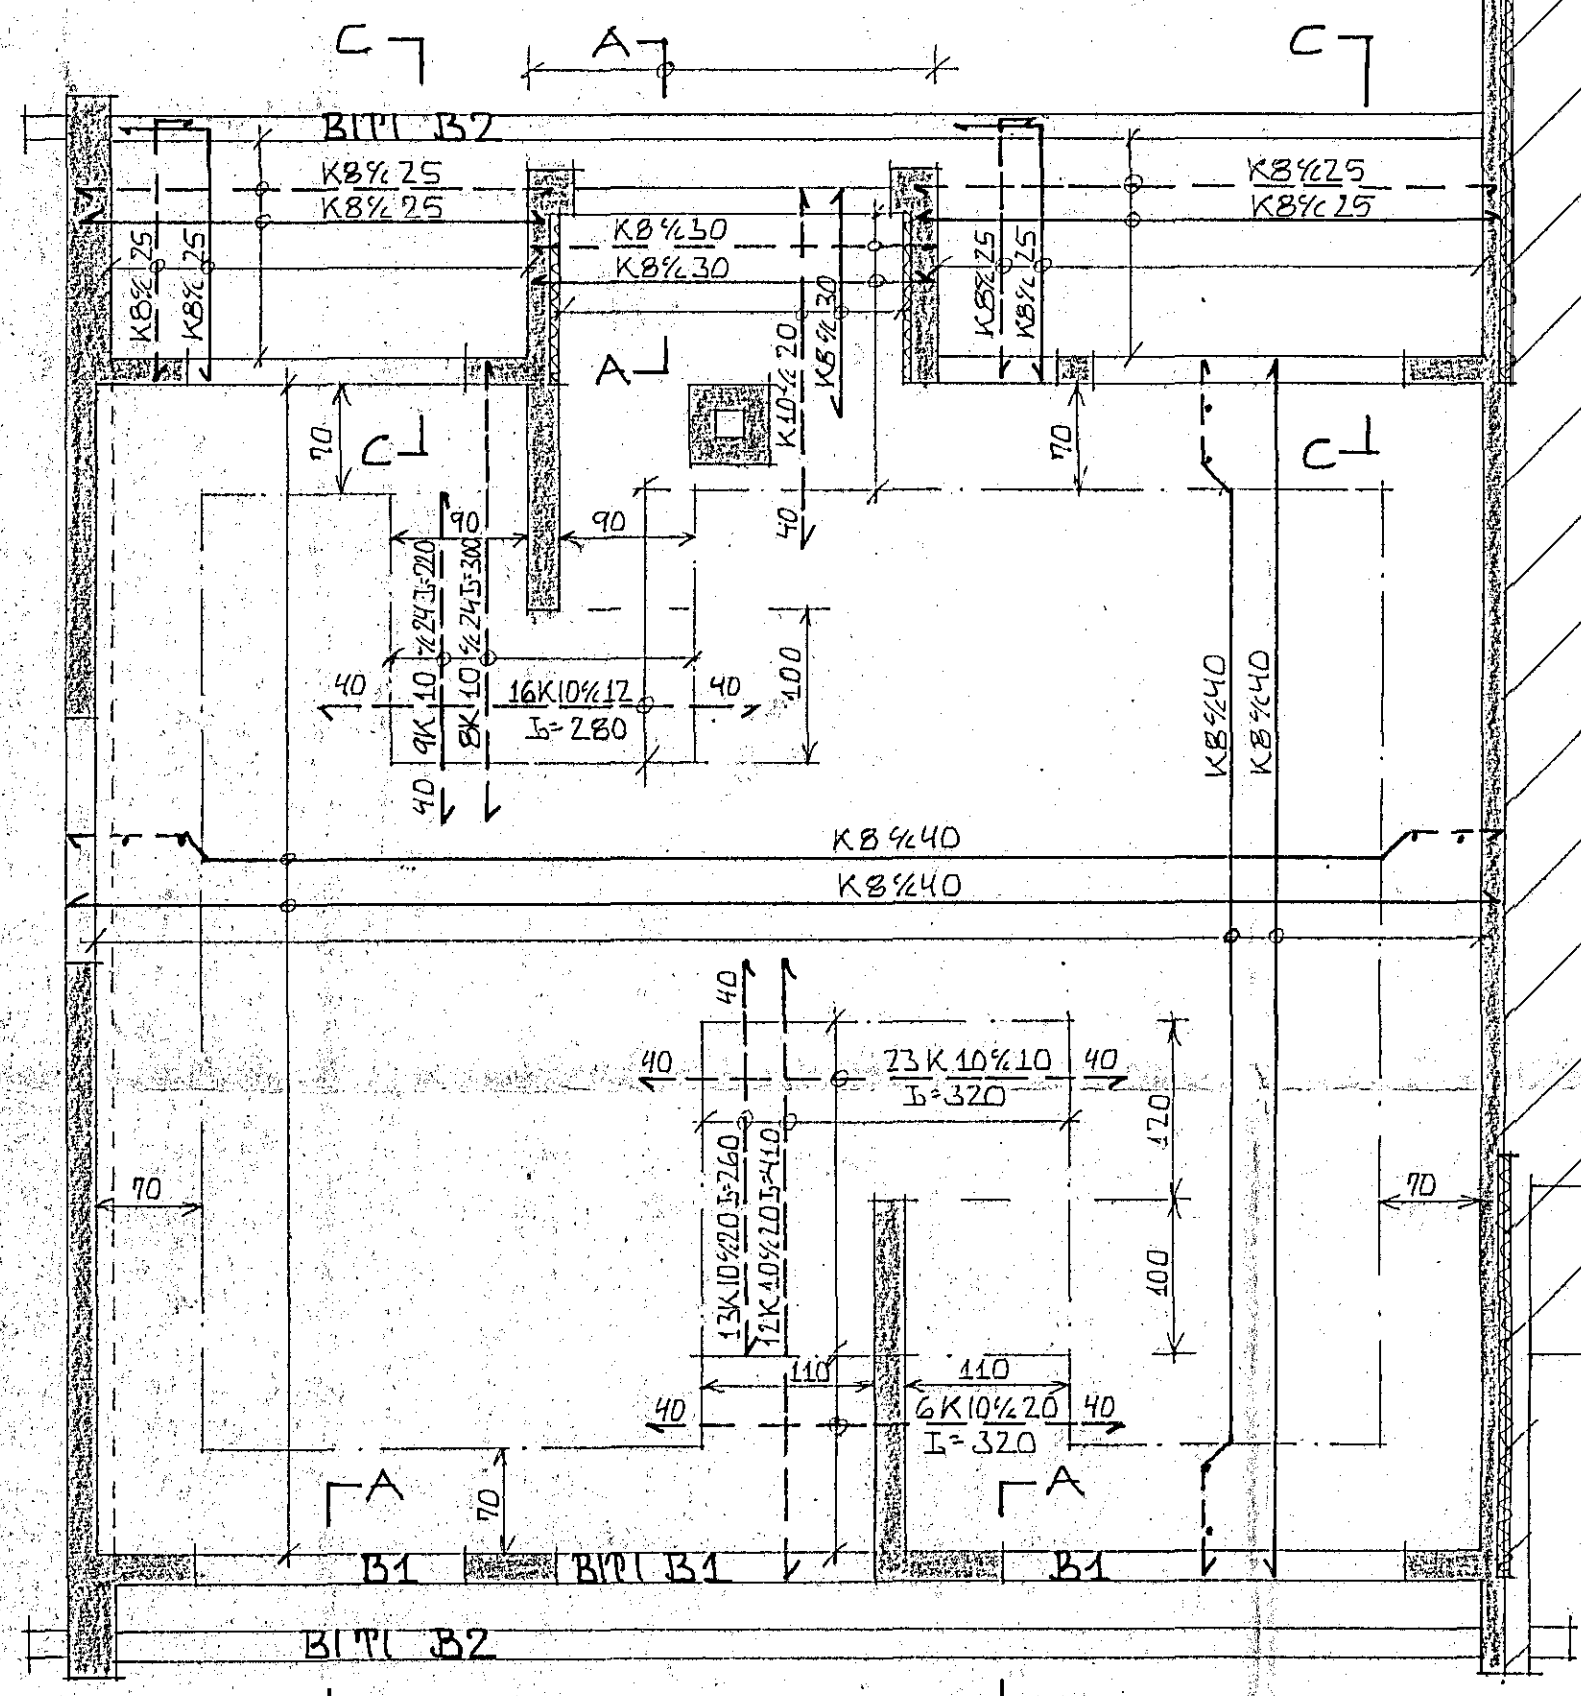



GRUNNMYND 1:50

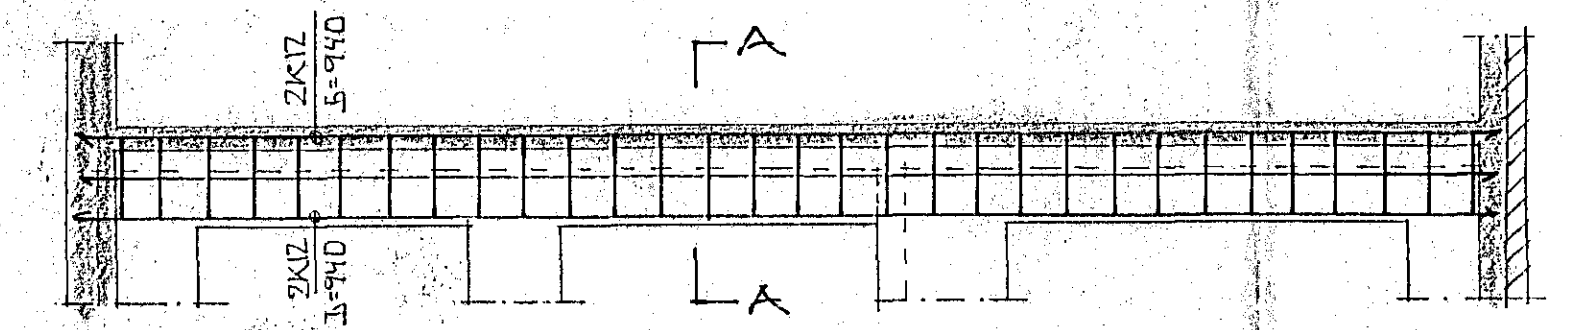


BITI B1 1:50

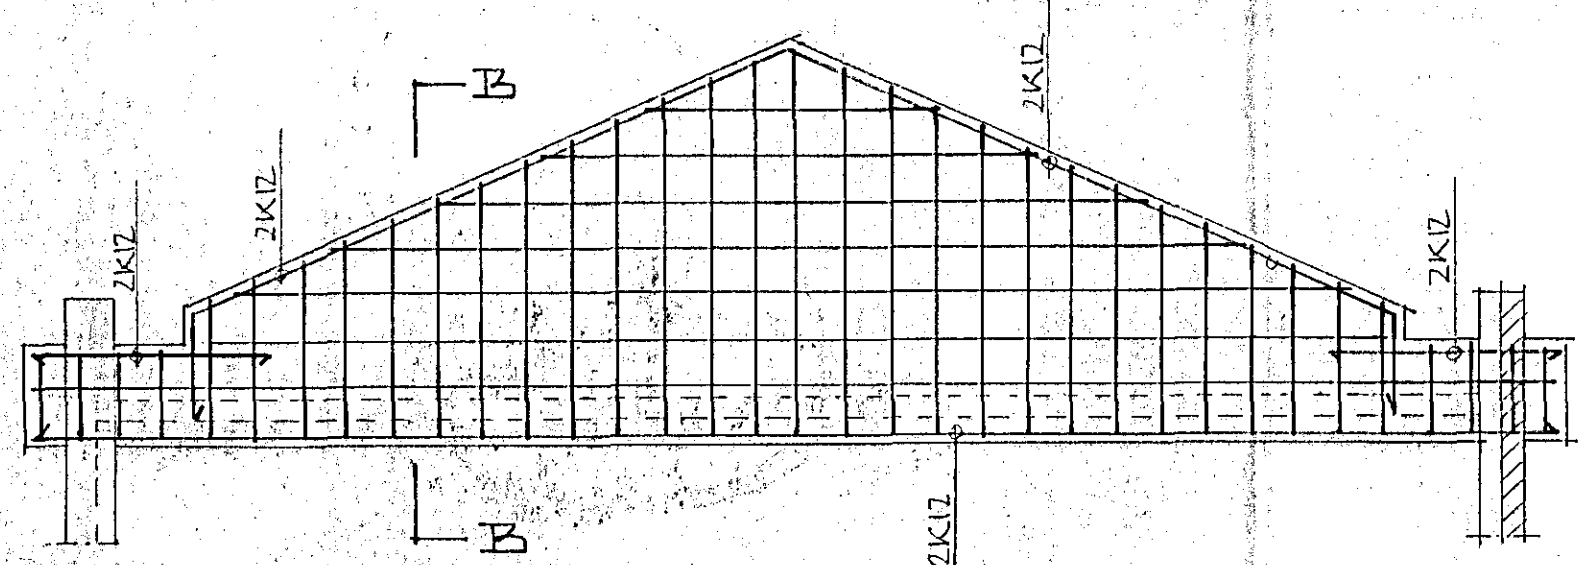


BITI B2 1:50

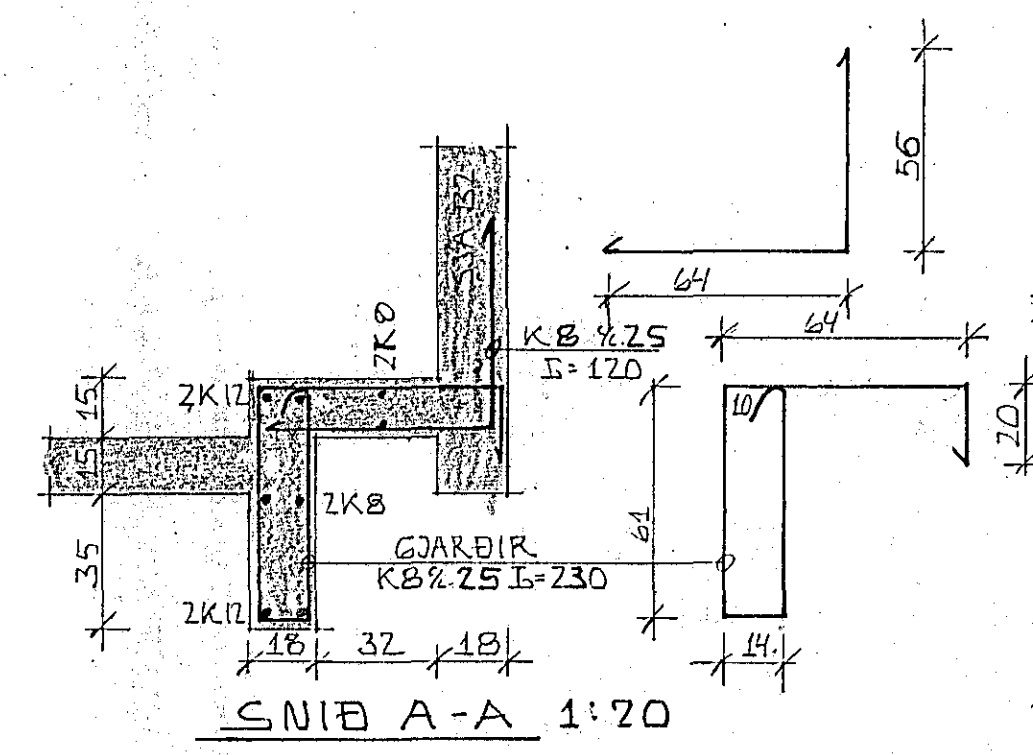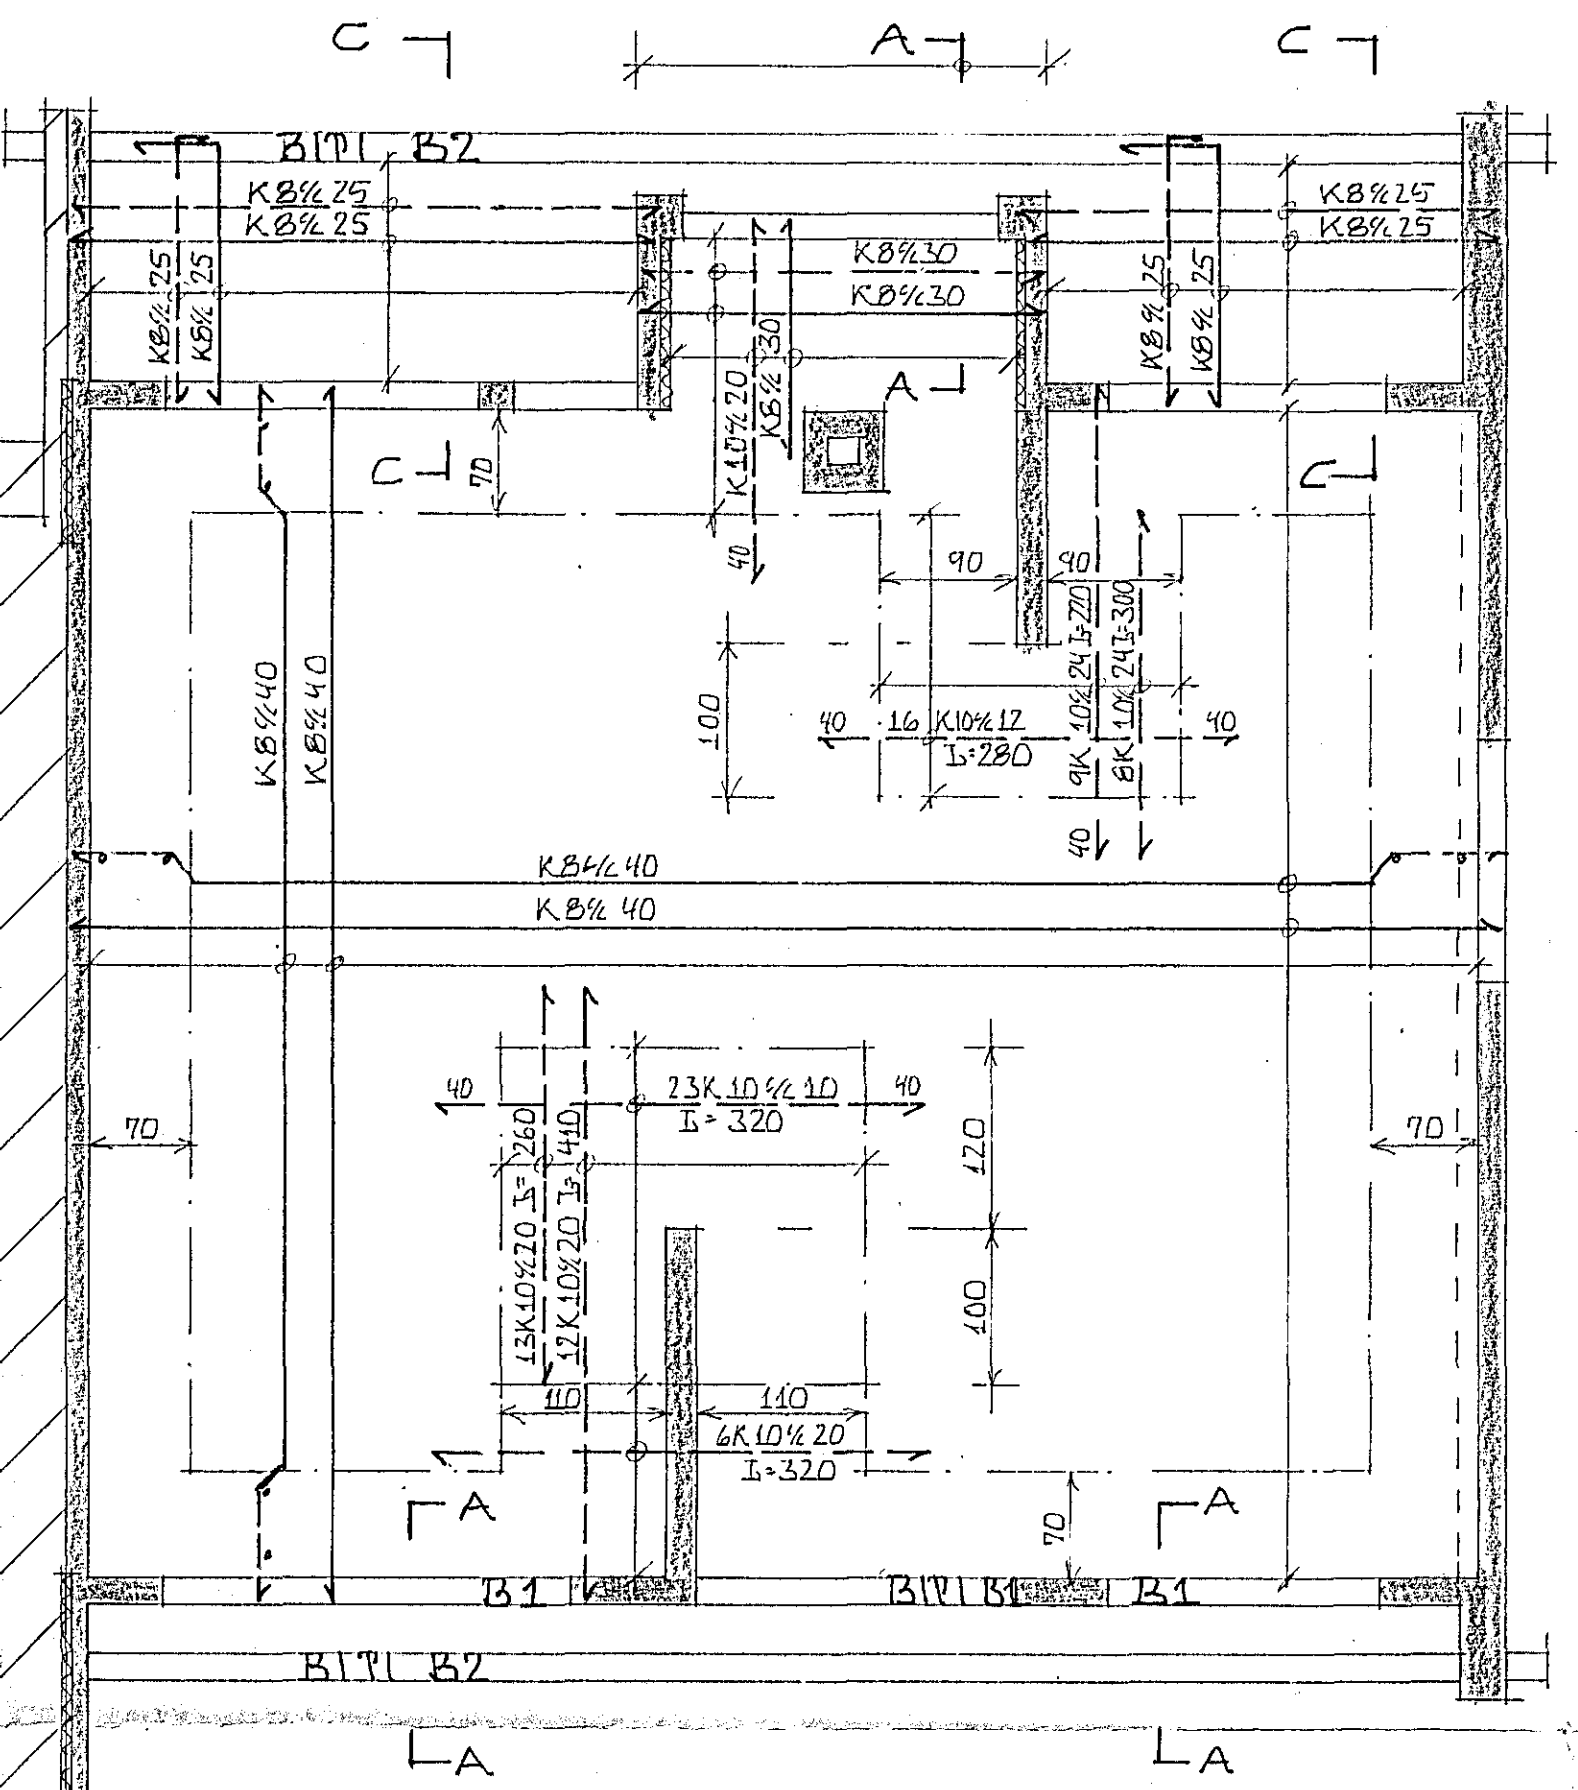

SNIB A-A 1:20

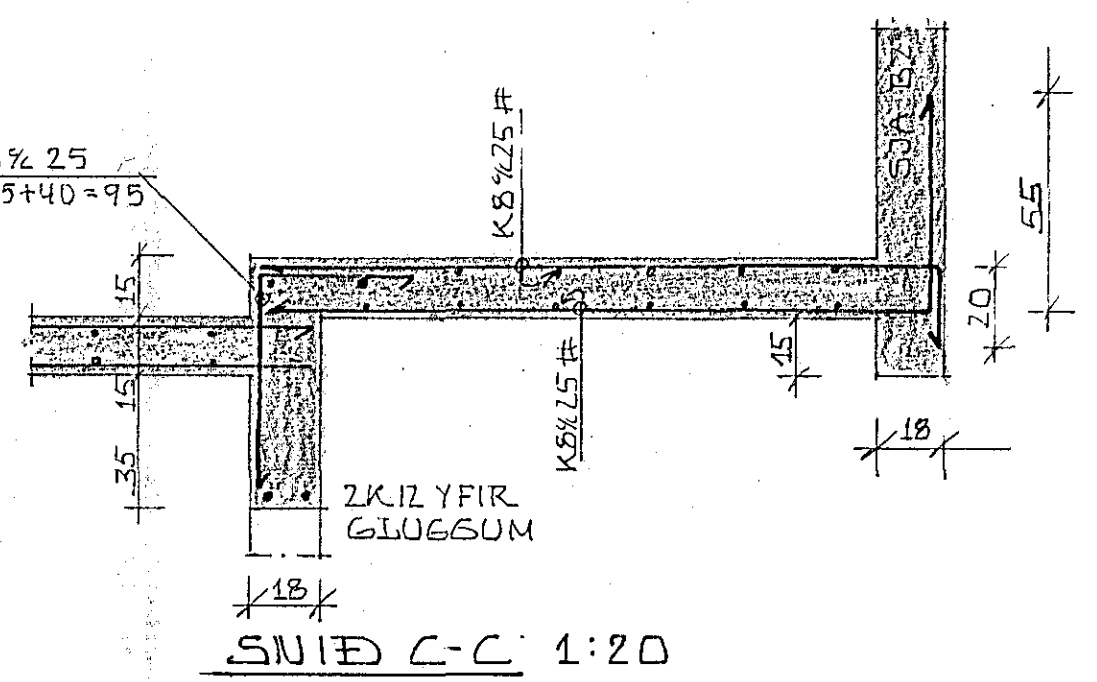


SNIB C-C 1:20

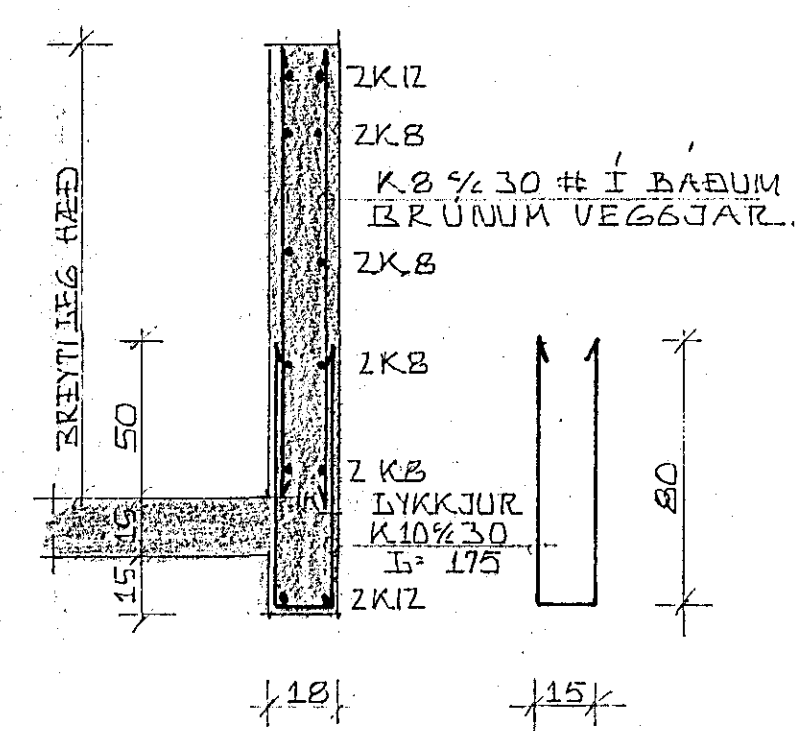

SNIB B-B 1:20

SKÝRINGAR:
SKÝRINGAR SJÁ BL. NR. -02 06-03
STEYPA I BÍTA OG PLÖTUR SKAÐ VEFA
5200 SKV. ÍST 40

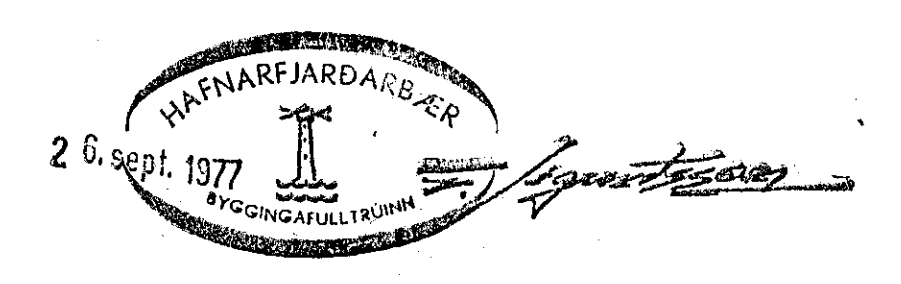

HRAUNBRÚN 45 06 49, HAFNARÞIRÐI.	DAGS: 11-09-77
JÄRN Í BÍTA OG PLÖTU YFIR 2. HÆÐ.	HANNAÐI: KS
MÆLIKV: 1:50, 1:20	VERK NR. 7703-01
KRISTJAN STEFÁNSSON. P.T.Þ.Í.	BLAÐ NR. -06
ERSTAHAJALLA 3, KÓPAVOGI. Sími 44-0-54	