


SKÝRINGAR:

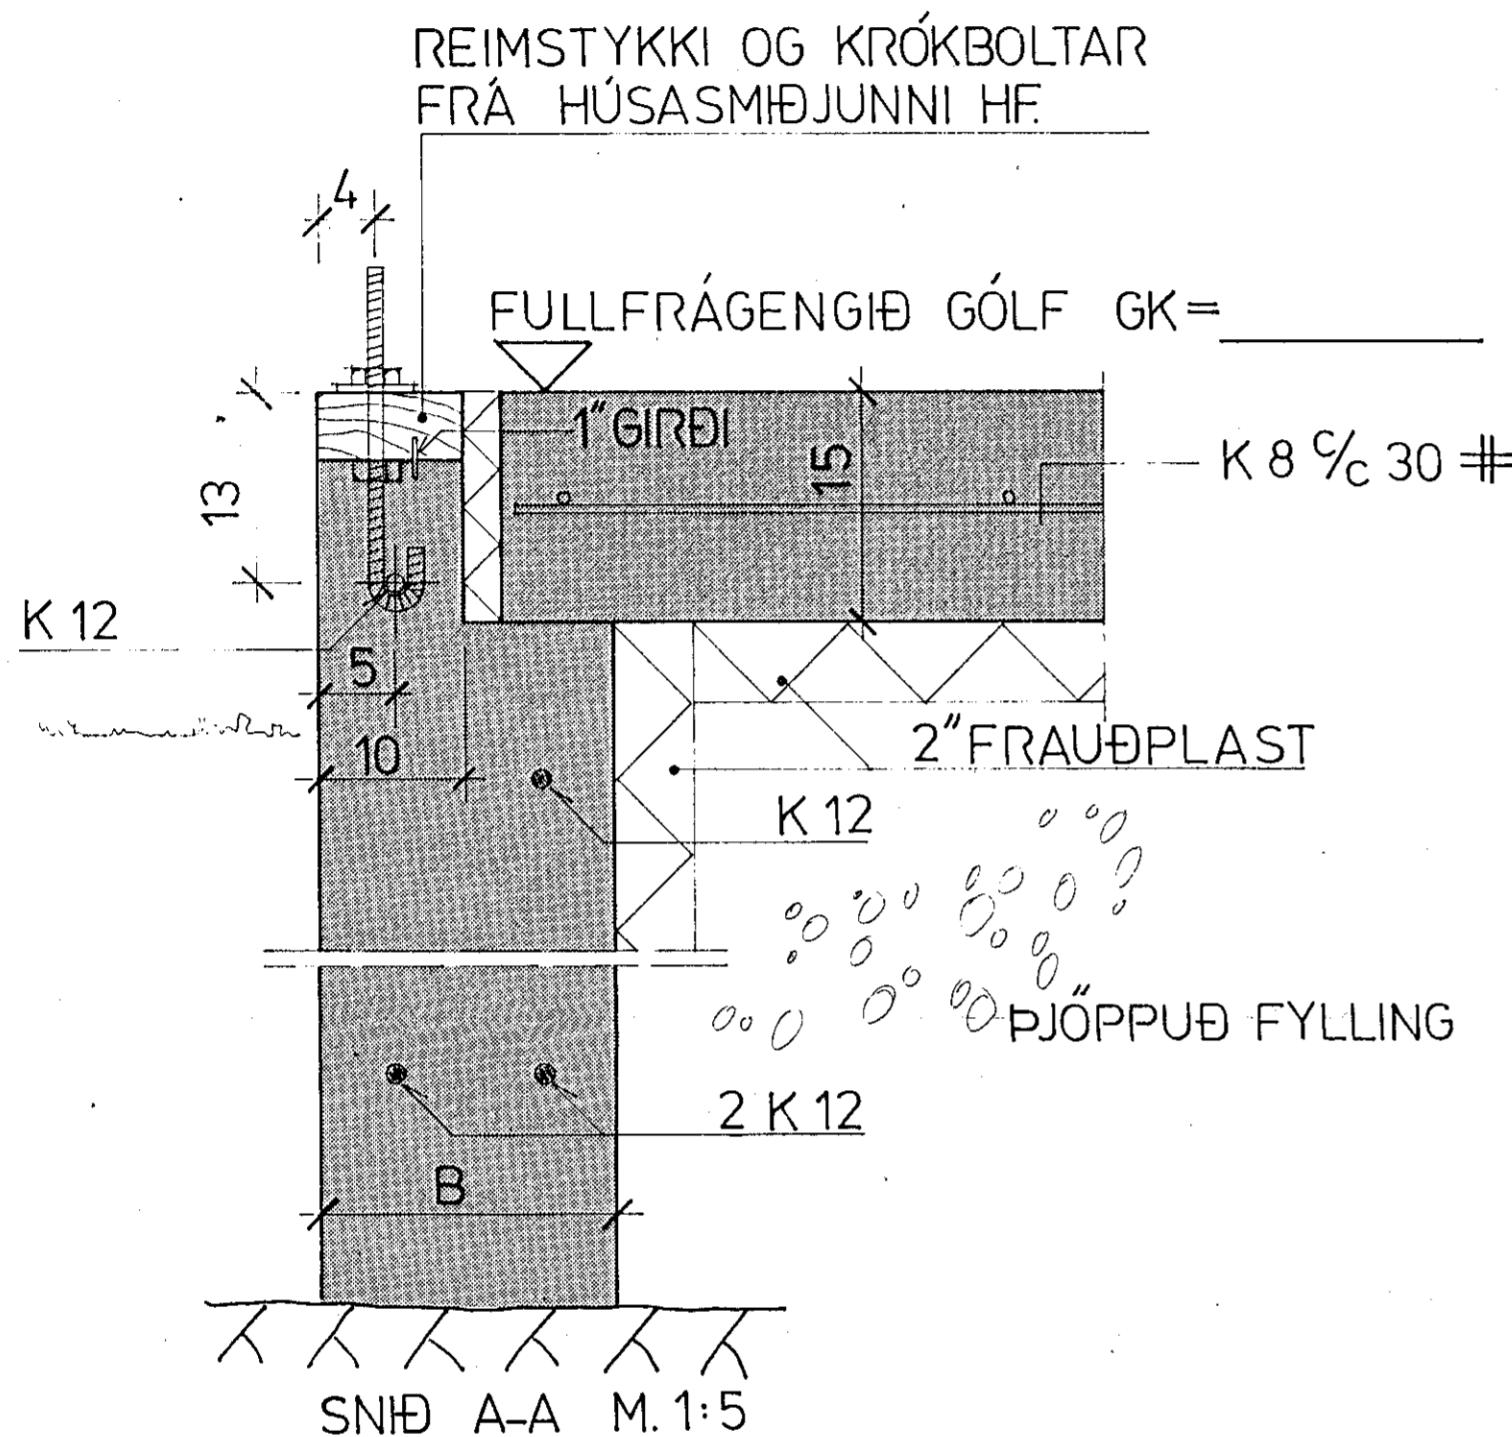

UPPGRÖFTUR:

Fjarlægja skal allan lífrænan jarðveg úr grunninum, svo sem mold og mó. Grafa skal fyrir sökkum niður á nægilega trauslan jarðveg. Byggingarfulltrúi staðarins taki út grunnstæði hússins.

ÁLAG Á SÖKKLA:

Álag á sökkla undir einingahúsum, án kjallara, er $1,7 \text{ t/m}$ eða $8,5 \text{ t/m}^2$ við $0,2 \text{ m}$ breiða sökkla, og $6,8 \text{ t/m}^2$ við $0,25 \text{ m}$ breiða sökkla.

UPPSLÁTTUR SÖKKLA:

Uppsláttur sökkla sé rækilega afstífadur og skal vera nákvæmlega í réttri hæð, og réttri línu. Reimstykki skal steypa í, samkvæmt teikningu, SNÍÐ A-A. HÚSASMIÐJAN HF sér um afgreiðslu á reimstykjum úr fúavarinni furu, ásamt girði og krókboltum, sem steypast í sökkla. Staðsetning þeirra er sýnd á teikningu nr. 11

DÝPT SÖKKLA:

Nedri brún sökkla sé a.m.k. 120 cm niður fyrir jarðvegsyfirborð, nema klöpp sé ofar, þá er lágmarkshæð sökkla 40 cm .

JÁRNALÖGN SÖKKLA:

Járn Ks 40 merkt K. Setja skal 2K 12 efst og neðst sbr. þversnið. Jármin séu heil um horn eða víxllögð um minnst 60 cm .

STEYPA SÖKKLA:

Öll steypa S 200 með sigmáli 9 cm og lofti 4% .

EINANGRUN SÖKKLA:


Sökkla skal einangra með 2" frauðplasti, sem líma skal á sökkulveggi. Einangrunin skal ná a.m.k. 50 cm niður á sökkulveggina og undir alla gólfplótuna.

FYLLING Í SÖKKLA:

Eftir að sökklar hafa verið steyptir, skal fylla upp undir gólfplótu með viðurkenndu fyllingarefnin, sem þjappa skal í lögum. Ekki skal grafa fyrir frárennslislögnum fyrr en fyllingin hefur verið þjóppuð.

ÚRTÖK FYRIR LAGNIR:

Sjá lagnateikningar.

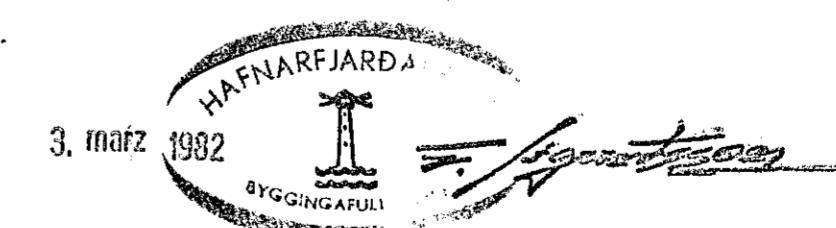

RVÍK I JAN. '82	H SÚÐAVOGI 3-5, RVÍK. SÍMI 86322 F FÍFUHVAMMI KÓPAV. SÍMI 43621	GERD NR. 11
REKN. TEKN. SS YFIRF.	SKÝRINGAR VIÐ SÖKKLA	VERK NR. 1
MÆLIKÝ.	SNIÐ I SÖKKULVEGGI.	TEIKN NR. 10
1:5	TIMBURHÚS	